

Государственное бюджетное учреждение Московской области
"Московское областное бюро технической инвентаризации"

Люберецкий филиал ГБУ Московской области "МОБТИ"
(наименование организации, осуществляющей техническую инвентаризацию)

ТЕХНИЧЕСКИЙ ПАСПОРТ ЗДАНИЯ

Многоквартирный жилой дом

(наименование объекта недвижимости)

Адрес (местоположение) объекта недвижимости:

Субъект Российской Федерации	<i>Московская область</i>	
Район		
Муниципальное образование	Тип	<i>городской округ</i>
	Наименование	<i>Котельники</i>
Населенный пункт	Тип	<i>город</i>
	Наименование	<i>Котельники</i>
Улица (проспект, переулок и т.д.)	Тип	<i>микрорайон</i>
	Наименование	<i>"Новые Котельники"</i>
Номер дома	<i>20</i>	
Номер корпуса		
Номер строения		
Литера	<i>А</i>	
Иное описание местоположения		

Инвентарный номер	<i>078:104-1355</i>
Номер в реестре жилищного фонда	
Кадастровый номер	

Паспорт составлен по состоянию на

08.02.2023 г.

дата обследования объекта в натуре



007-101-392-726

I. Архитектурно-планировочные и эксплуатационные показатели

Серия, тип проекта _____

типовой

Литера	Наименование литеры	Год постройки	Кол-во этажей	в том числе	
				надземной части (этажность)	подземной части
А	<i>основное строение</i>	2023	23	22	1

Строительный объем **132 939** куб.м Число лестниц **5** Их уборочная площадь **0,0** кв.м

Площадь здания* **35436,1** кв. м (площадь этажей здания с учетом площади балконов, лоджий, террас и веранд)

Общая площадь помещений здания (без учета лоджий, балконов, веранд и т.п.) **33 362,5** кв.м

Распределение общей площади помещений здания по назначению (кв.м)

Литера	Площадь всех частей здания с учетом лоджий, балконов и т.п.	В том числе							
		Площадь жилых помещений			Площадь нежилых помещений			Кроме того, площадь	
		с учетом лоджий, балконов и т.п.	в том числе		Общая	в том числе		общих коридоров, мест общего пользования и лест. клеток	помещений обслуживания дома
			без учета лоджий, балконов и т.п.	из нее: жилая		основная	вспомогательная		
А	34082,5	23099,7	22379,7	10672,4	2356,2	1660,5	695,7	8195,2	431,4
Всего:	34082,5	23099,7	22379,7	10672,4	2356,2	1660,5	695,7	8195,2	431,4

Распределение площади жилых помещений здания по числу комнат (кв.м)

Квартиры	Количество	Общая площадь жилых помещений (без учета лоджий, балконов, веранд, террас)	из нее: жилая площадь
<i>1- комнатные</i>	231	7703,3	3330,6
<i>2- комнатные</i>	170	9470,2	4470,8
<i>3- комнатные</i>	67	5206,2	2871,0
Всего:	468	22379,7	10672,4

Средняя жилая площадь **22,8** кв.м. Ср. внутренняя высота жилых помещений **2,73** м.

**Распределение площади жилых помещений здания
с учетом архитектурно-планировочных особенностей (кв.м)**

Литера	В квартирах			
	кол-во жилых		площадь	
	квартир	комнат	общая жилых помещений (без учета лоджий, балконов, веранд)	из нее: жилая площадь
А	468	772	22379,7	10672,4
Всего:	468	772	22379,7	10672,4

Площадь нежилых помещений (кв.м)

Назначение помещений	Площадь		
	общая	основная	вспомогательная
Офис №1	45,8	40,9	4,9
Офис №2	55,9	51,5	4,4
Офис №3	76,7	72,8	3,9
Офис №4	84,8	81,0	3,8
Офис №5	94,4	89,7	4,7
Офис №6	99,5	95,3	4,2
Офис №7	169,2	165,0	4,2
Офис №8	55,0	50,8	4,2
Офис №9	67,7	64,1	3,6
Офис №10	85,5	81,6	3,9
Офис №11	48,7	45,0	3,7
Офис №12	85,1	80,5	4,6
поликлиника	69,7		69,7
поликлиника	646,8	393,2	253,6
поликлиника	74,1		74,1
поликлиника	597,3	349,1	248,2
Всего:	2356,2	1660,5	695,7



Площадь общих помещений, используемых для обслуживания дома (кв.м)

Назначение помещений	Площадь		
	общая	основная	вспомогательная
электрощитовая на офис	13,4		13,4
венткамера	17,0		17,0
помещение сетей связи	18,6		18,6
электрощитовая	18,6		18,6
венткамера	12,7		12,7
электрощитовая	14,0		14,0
электрощитовая	14,0		14,0
электрощитовая	13,4		13,4
венткамера	21,9		21,9
насосная	35,6		35,6
водомерный узел	12,4		12,4
ИТП	85,3		85,3
электрощитовая	12,7		12,7
венткамера	14,8		14,8
помещение консьержа	14,7		14,7
помещение уборочного инвентаря	1,6		1,6
мусоросборная камера	10,9		10,9
помещение консьержа	14,7		14,7
помещение уборочного инвентаря	1,6		1,6
мусоросборная камера	12,0		12,0
помещение консьержа	13,0		13,0
помещение уборочного инвентаря	2,6		2,6
мусоросборная камера	7,3		7,3
помещение консьержа	16,1		16,1
помещение уборочного инвентаря	2,5		2,5
мусоросборная камера	7,3		7,3
помещение уборочного инвентаря	2,0		2,0
мусоросборная камера	7,3		7,3
помещение консьержа	13,4		13,4
Всего:	431,4		431,4



II. Техническое описание здания или его пристройки


№ п/п	Наименование конструктивных элементов	Описание элементов (материал, конструкция, отделка и прочее)
1	2	3
	Литера <u>A</u>	Физический износ здания - <u>0</u> % Число этажей 22
1	Фундамент	<i>ж/б монолитный</i>
2	Стены	<i>монолитные ж/б, ячеистобетонные блоки, минераловатные плиты, вентилируемая фасадная система с облицовкой керамогранитом</i>
3	Перегородки	<i>мелкие пенобетонные блоки</i>
4	Перекрытие	<i>монолитное, железобетонное толщиной 180 мм</i>
5	Крыша	<i>кровля двухслойная из "техноэласта"</i>
6	Полы	<i>бетонная стяжка</i>
7	Лестница	<i>железобетонные</i>
8	Проемы	<i>двери входные - металлические, внутренние - заводского изготовления; окна - ПВХ-профиль с двухкамерными стеклопакетами</i>
9	Отделочные работы	<i>В соответствии с ведомостью отделки помещений</i>
10	Прочие работы	<i>крыльца, пандусы, отмостка</i>
11	Внутренние санитарно-технические, электротехнические, слаботочные устройства	<i>мусоропровод, центральное отопление, водопровод, канализация, горячее водоснабжение</i>
12	Электротехнические устройства	<i>лифты, электроосвещение, телевидение</i>

Литера	Наименование	Материал, конструкция	Размеры (длина, ширина, высота)	Износ %
1	2	3	4	5



007-101-392-726

Поэтажный план строения лит.А
находящегося г. Котельники, мкр. "Новые Котельники", дом 20

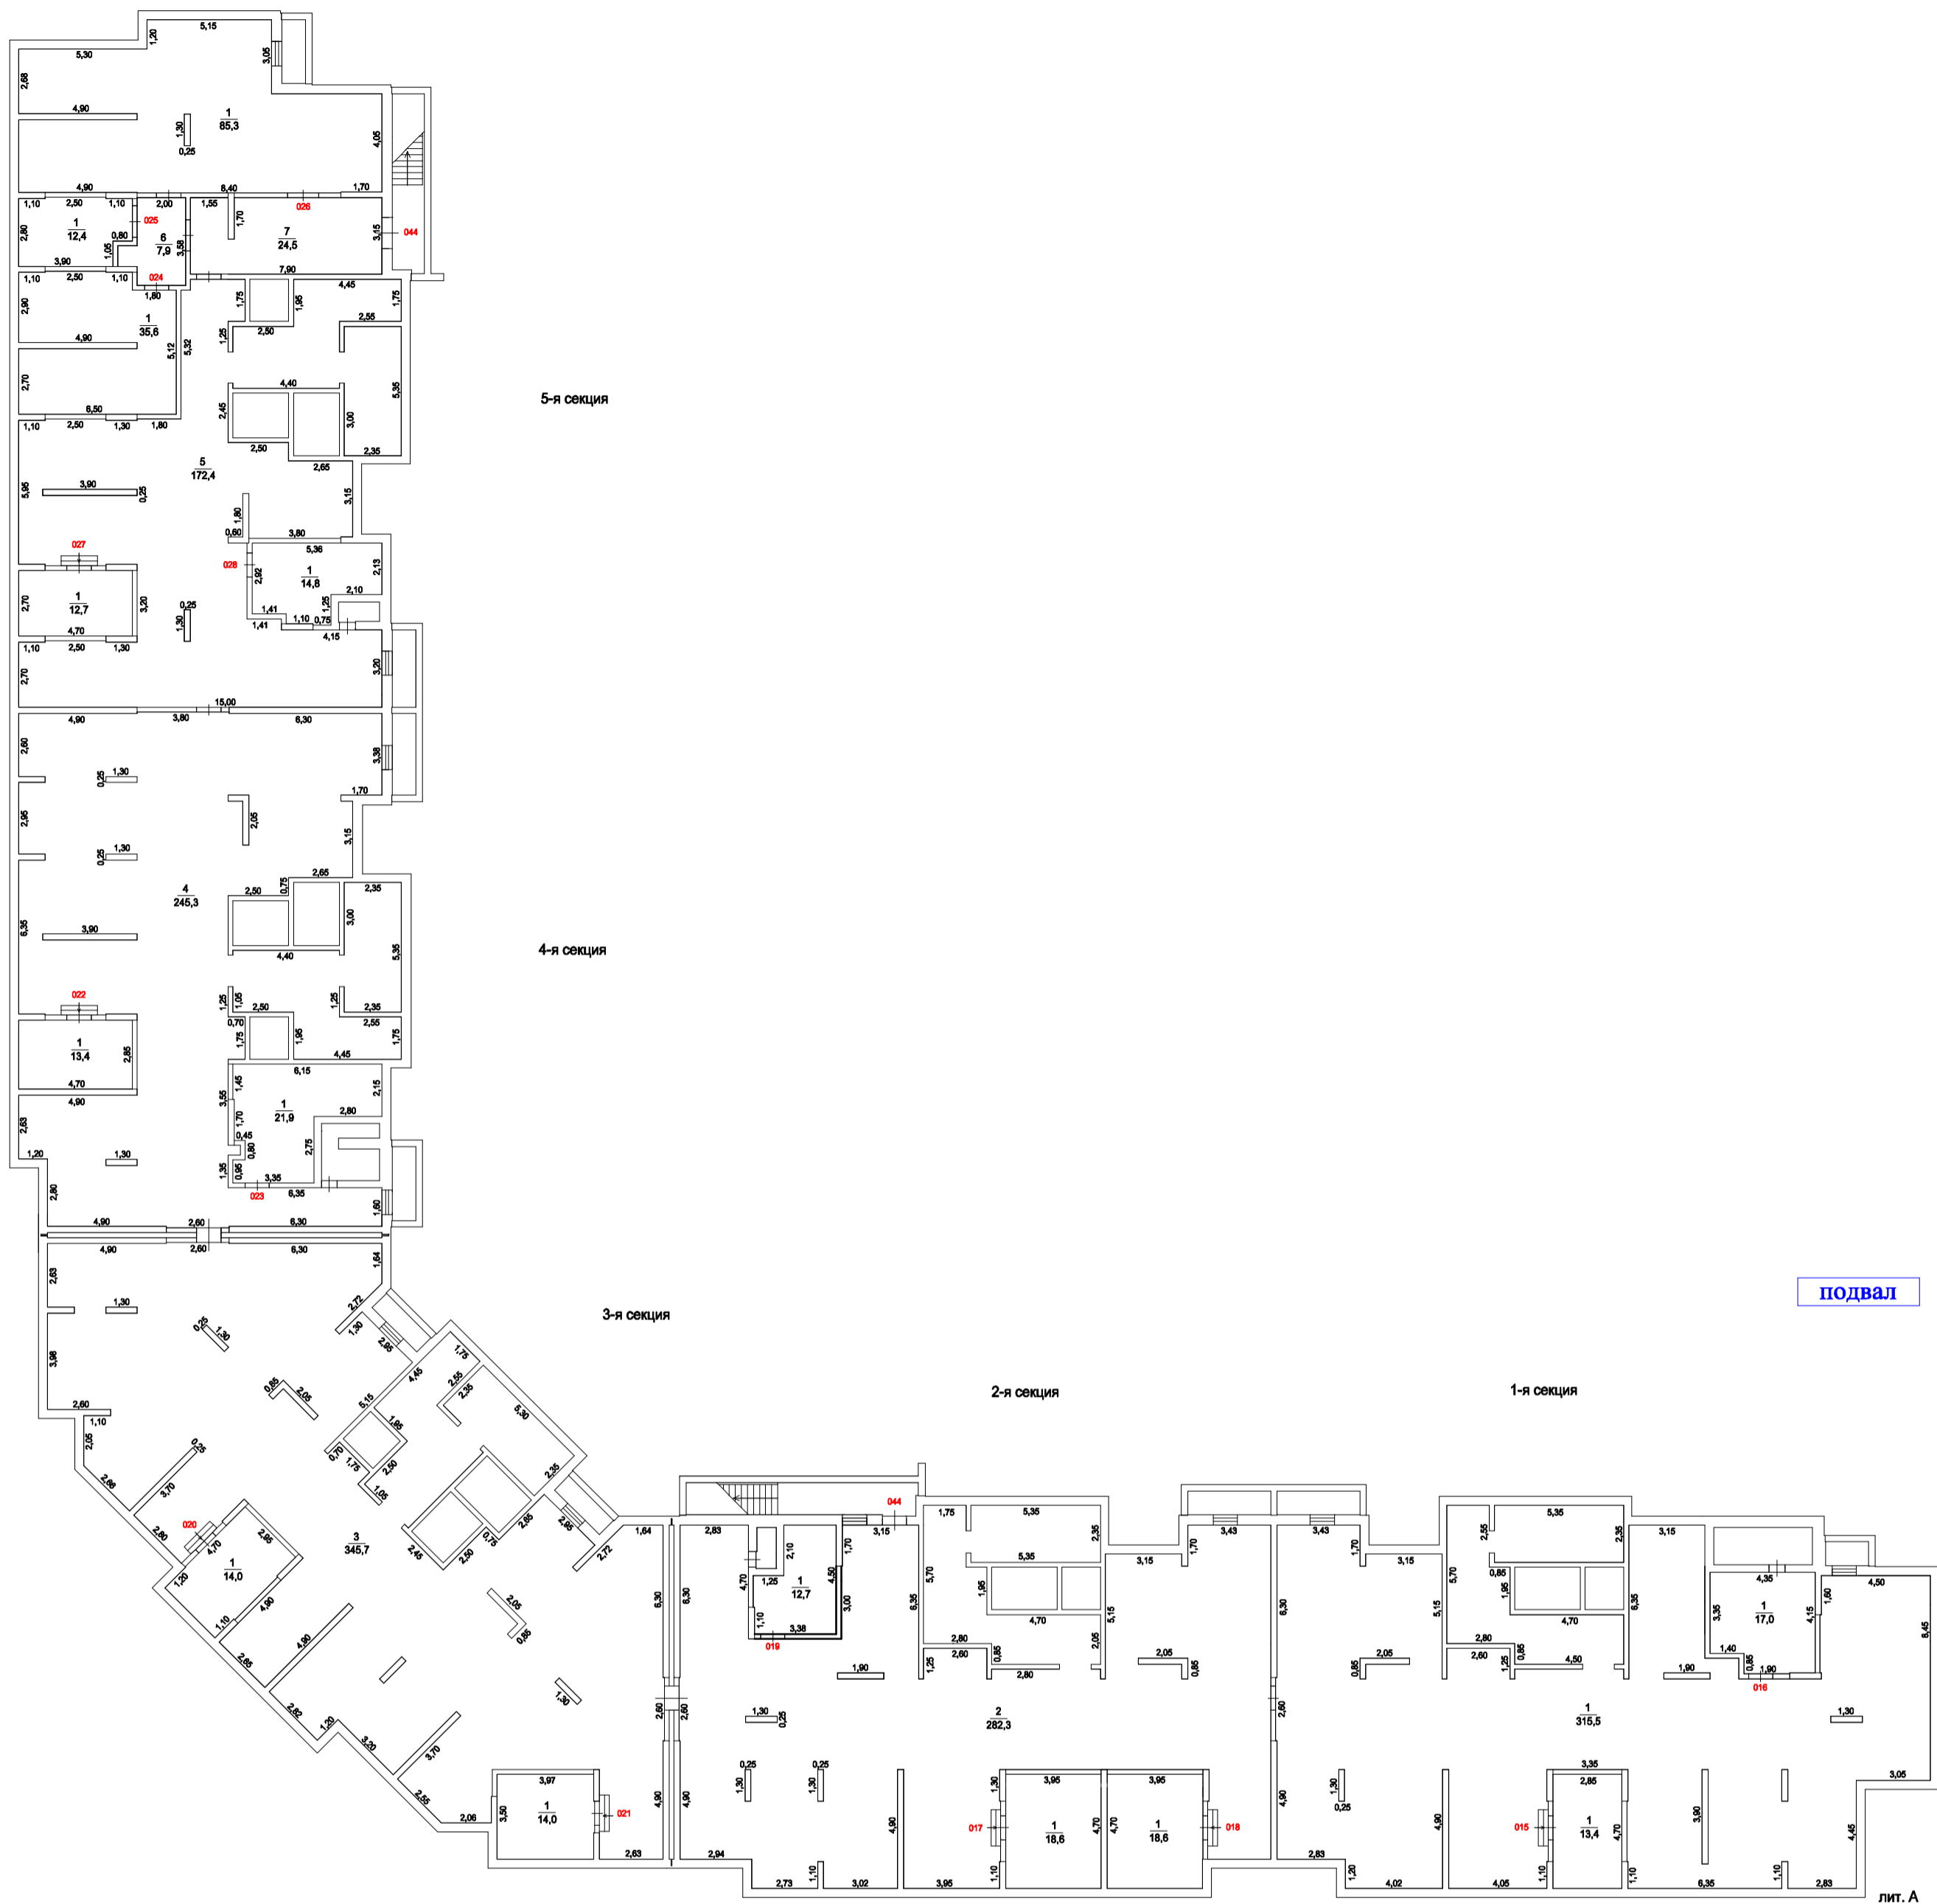

масштаб 1:230

Копия изготовлена "27" 10 2023 г.
По состоянию на "08" 02 2023 г.
Копировал Румынский С.С.
Проверил Плетнева И.Е.

Поэтажный план строения лит.А
находящегося г. Котельники, мкрн. "Новые Котельники", дом 20



1-й этаж

масштаб 1:230

Копия изготовлена "27" 10 2023 г.
По состоянию на "08" 02 2023 г.
Копировал Румынский С.С.
Проверил Плетнева И.Е.

Поэтажный план строения лит.А
находящегося г. Котельники, мкрн. "Новые Котельники", дом 20



масштаб 1:230

Копия изготовлена "27" 10 2023 г.
По состоянию на "08" 02 2023 г.
Копировал Румынский С.С.
Проверил Плетнева И.Е.

Поэтажный план строения лит.А
находящегося г. Котельники, мкрн. "Новые Котельники", дом 20



3-й этаж

масштаб 1:230

Копия изготовлена "27" 10 2023 г.
По состоянию на "08" 02 2023 г.
Копировал Румынский С.С.
Проверил Плетнева И.Е.


Поэтажный план строения лит.А
находящегося г. Котельники, мкрн. "Новые Котельники", дом 20



масштаб 1:230

Копия изготовлена "27" 10 2023 г.
По состоянию на "08" 02 2023 г.
Копировал Румьский С.С.
Проверил Петнева И.Е.


Поэтажный план строения лит.А
находящегося г. Котельники, мкрн. "Новые Котельники", дом 20

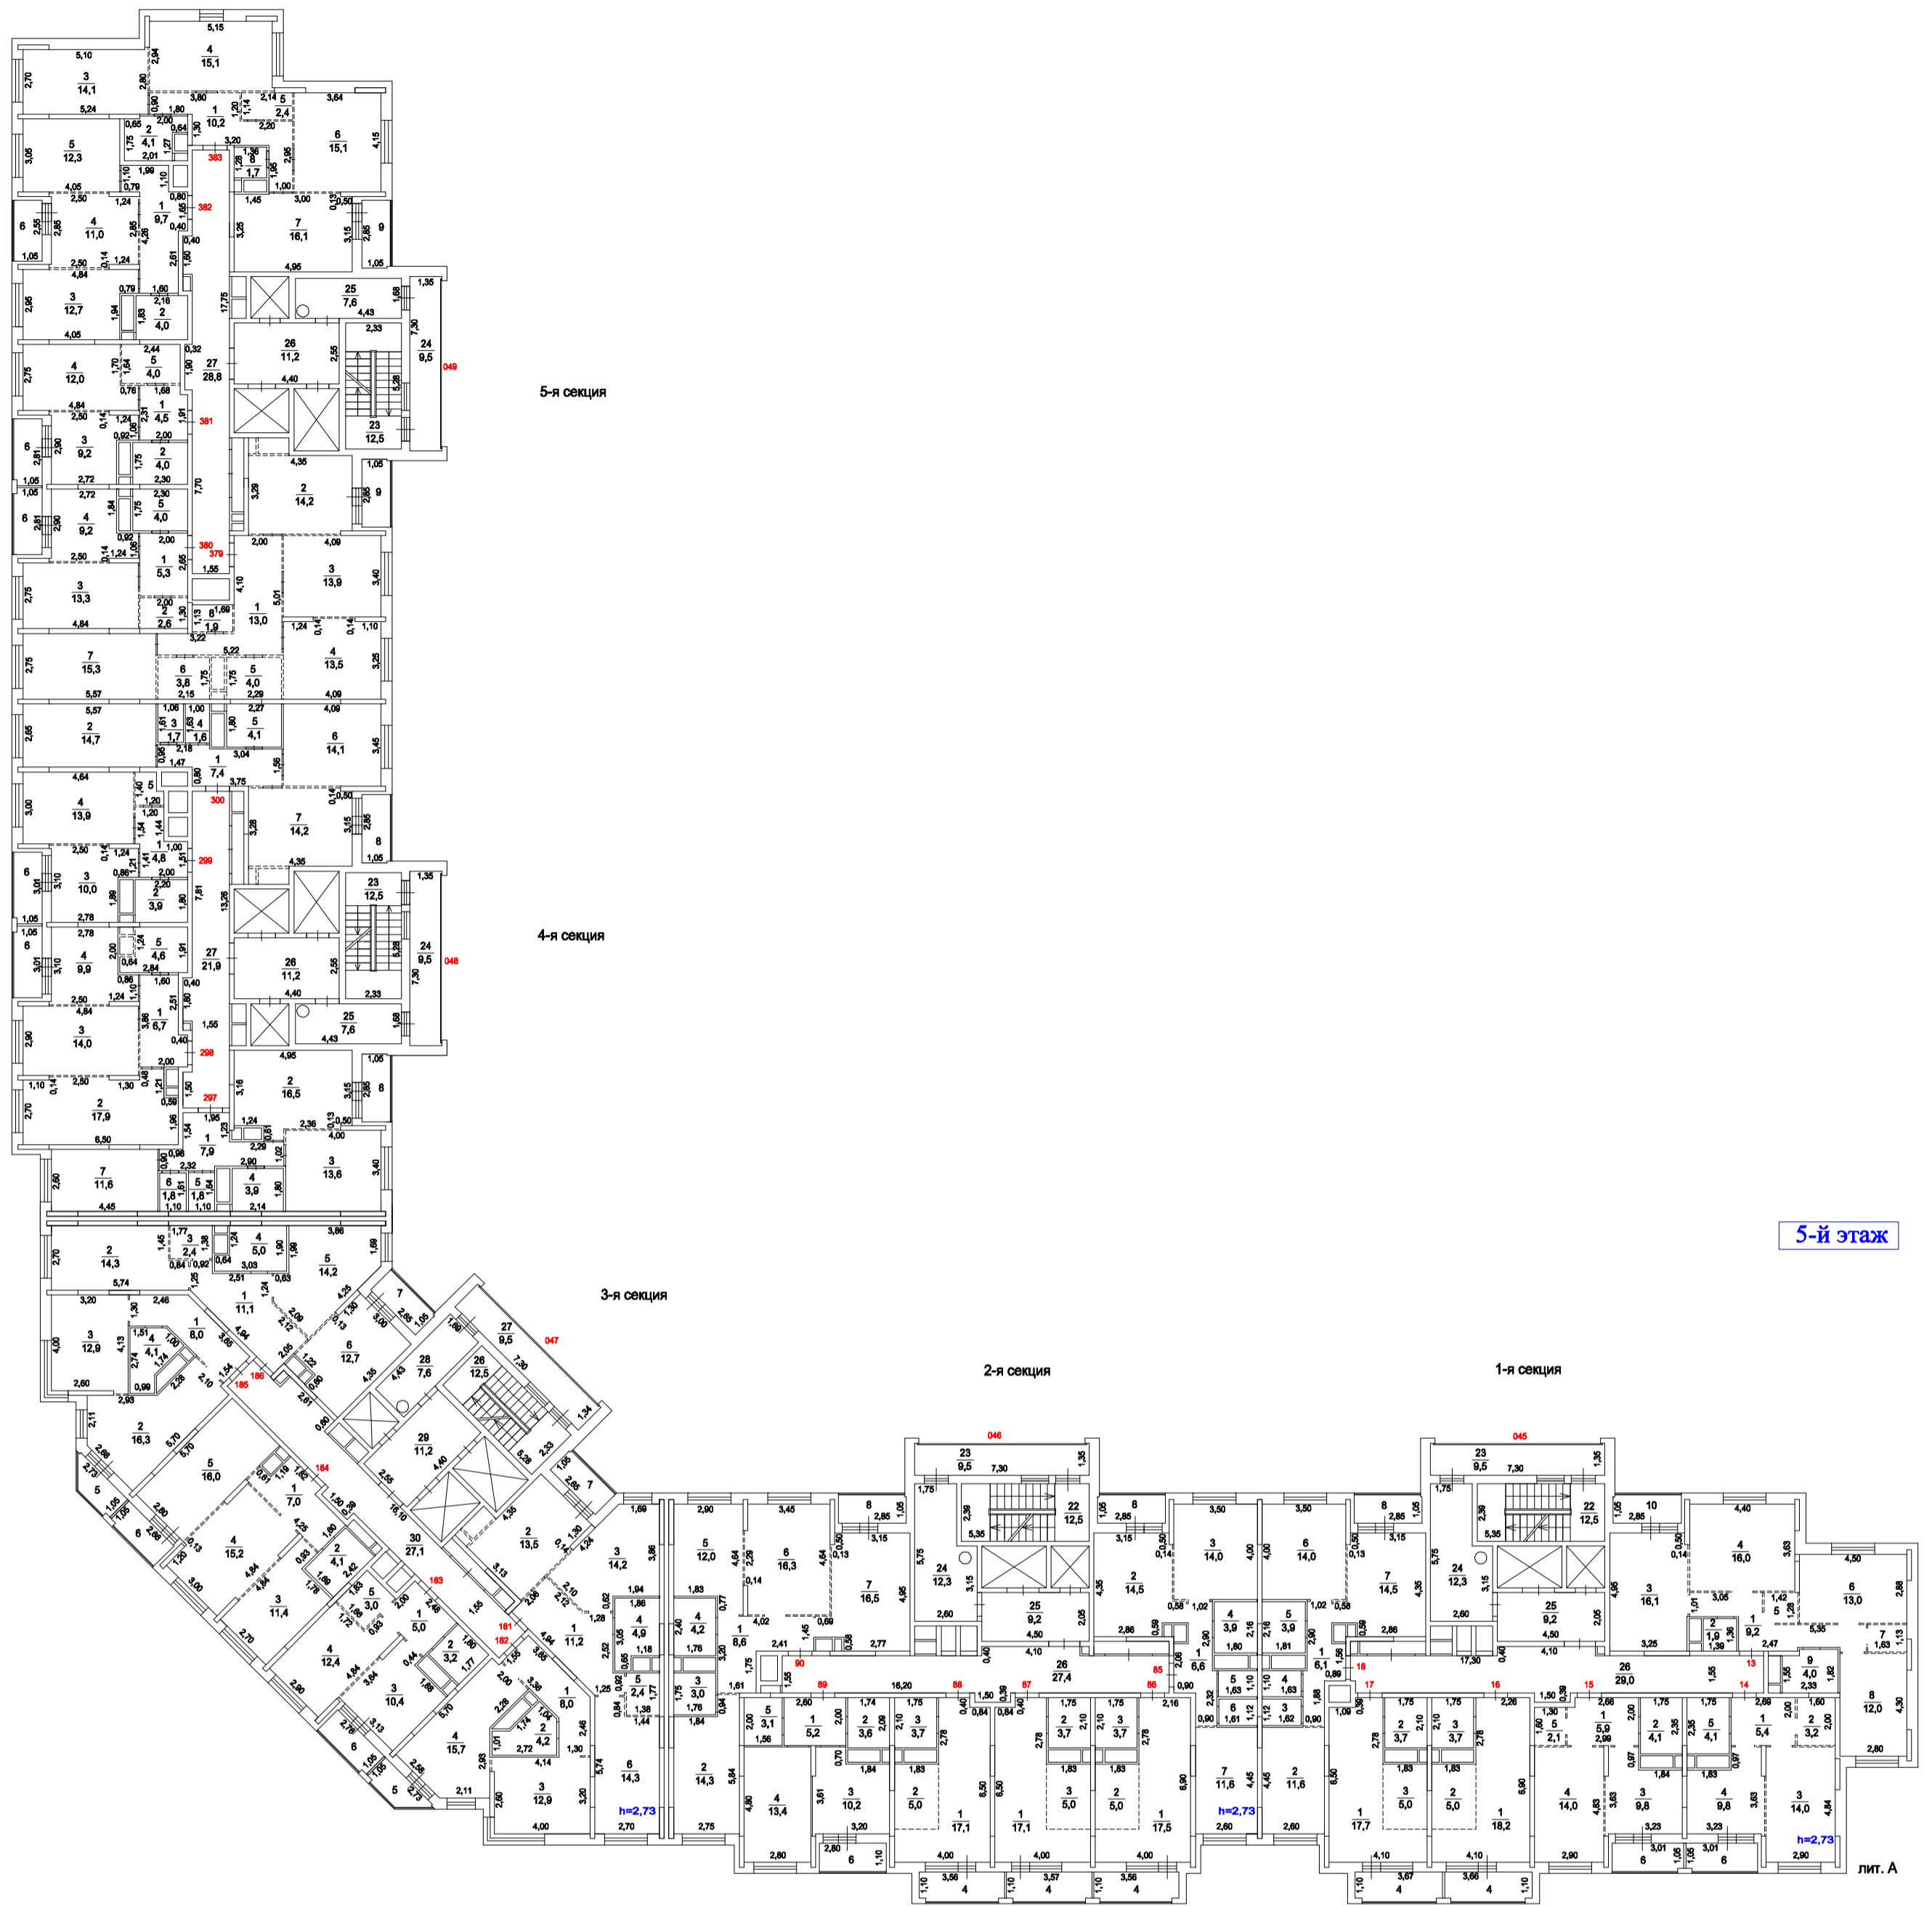

масштаб 1:230

Копия изготовлена "27" 10 2023 г.
По состоянию на "08" 02 2023 г.
Копировал Румынский С.С.
Проверил Плетнева И.Е.

Поэтажный план строения лит.А
находящегося г. Котельники, мкрн. "Новые Котельники", дом 20

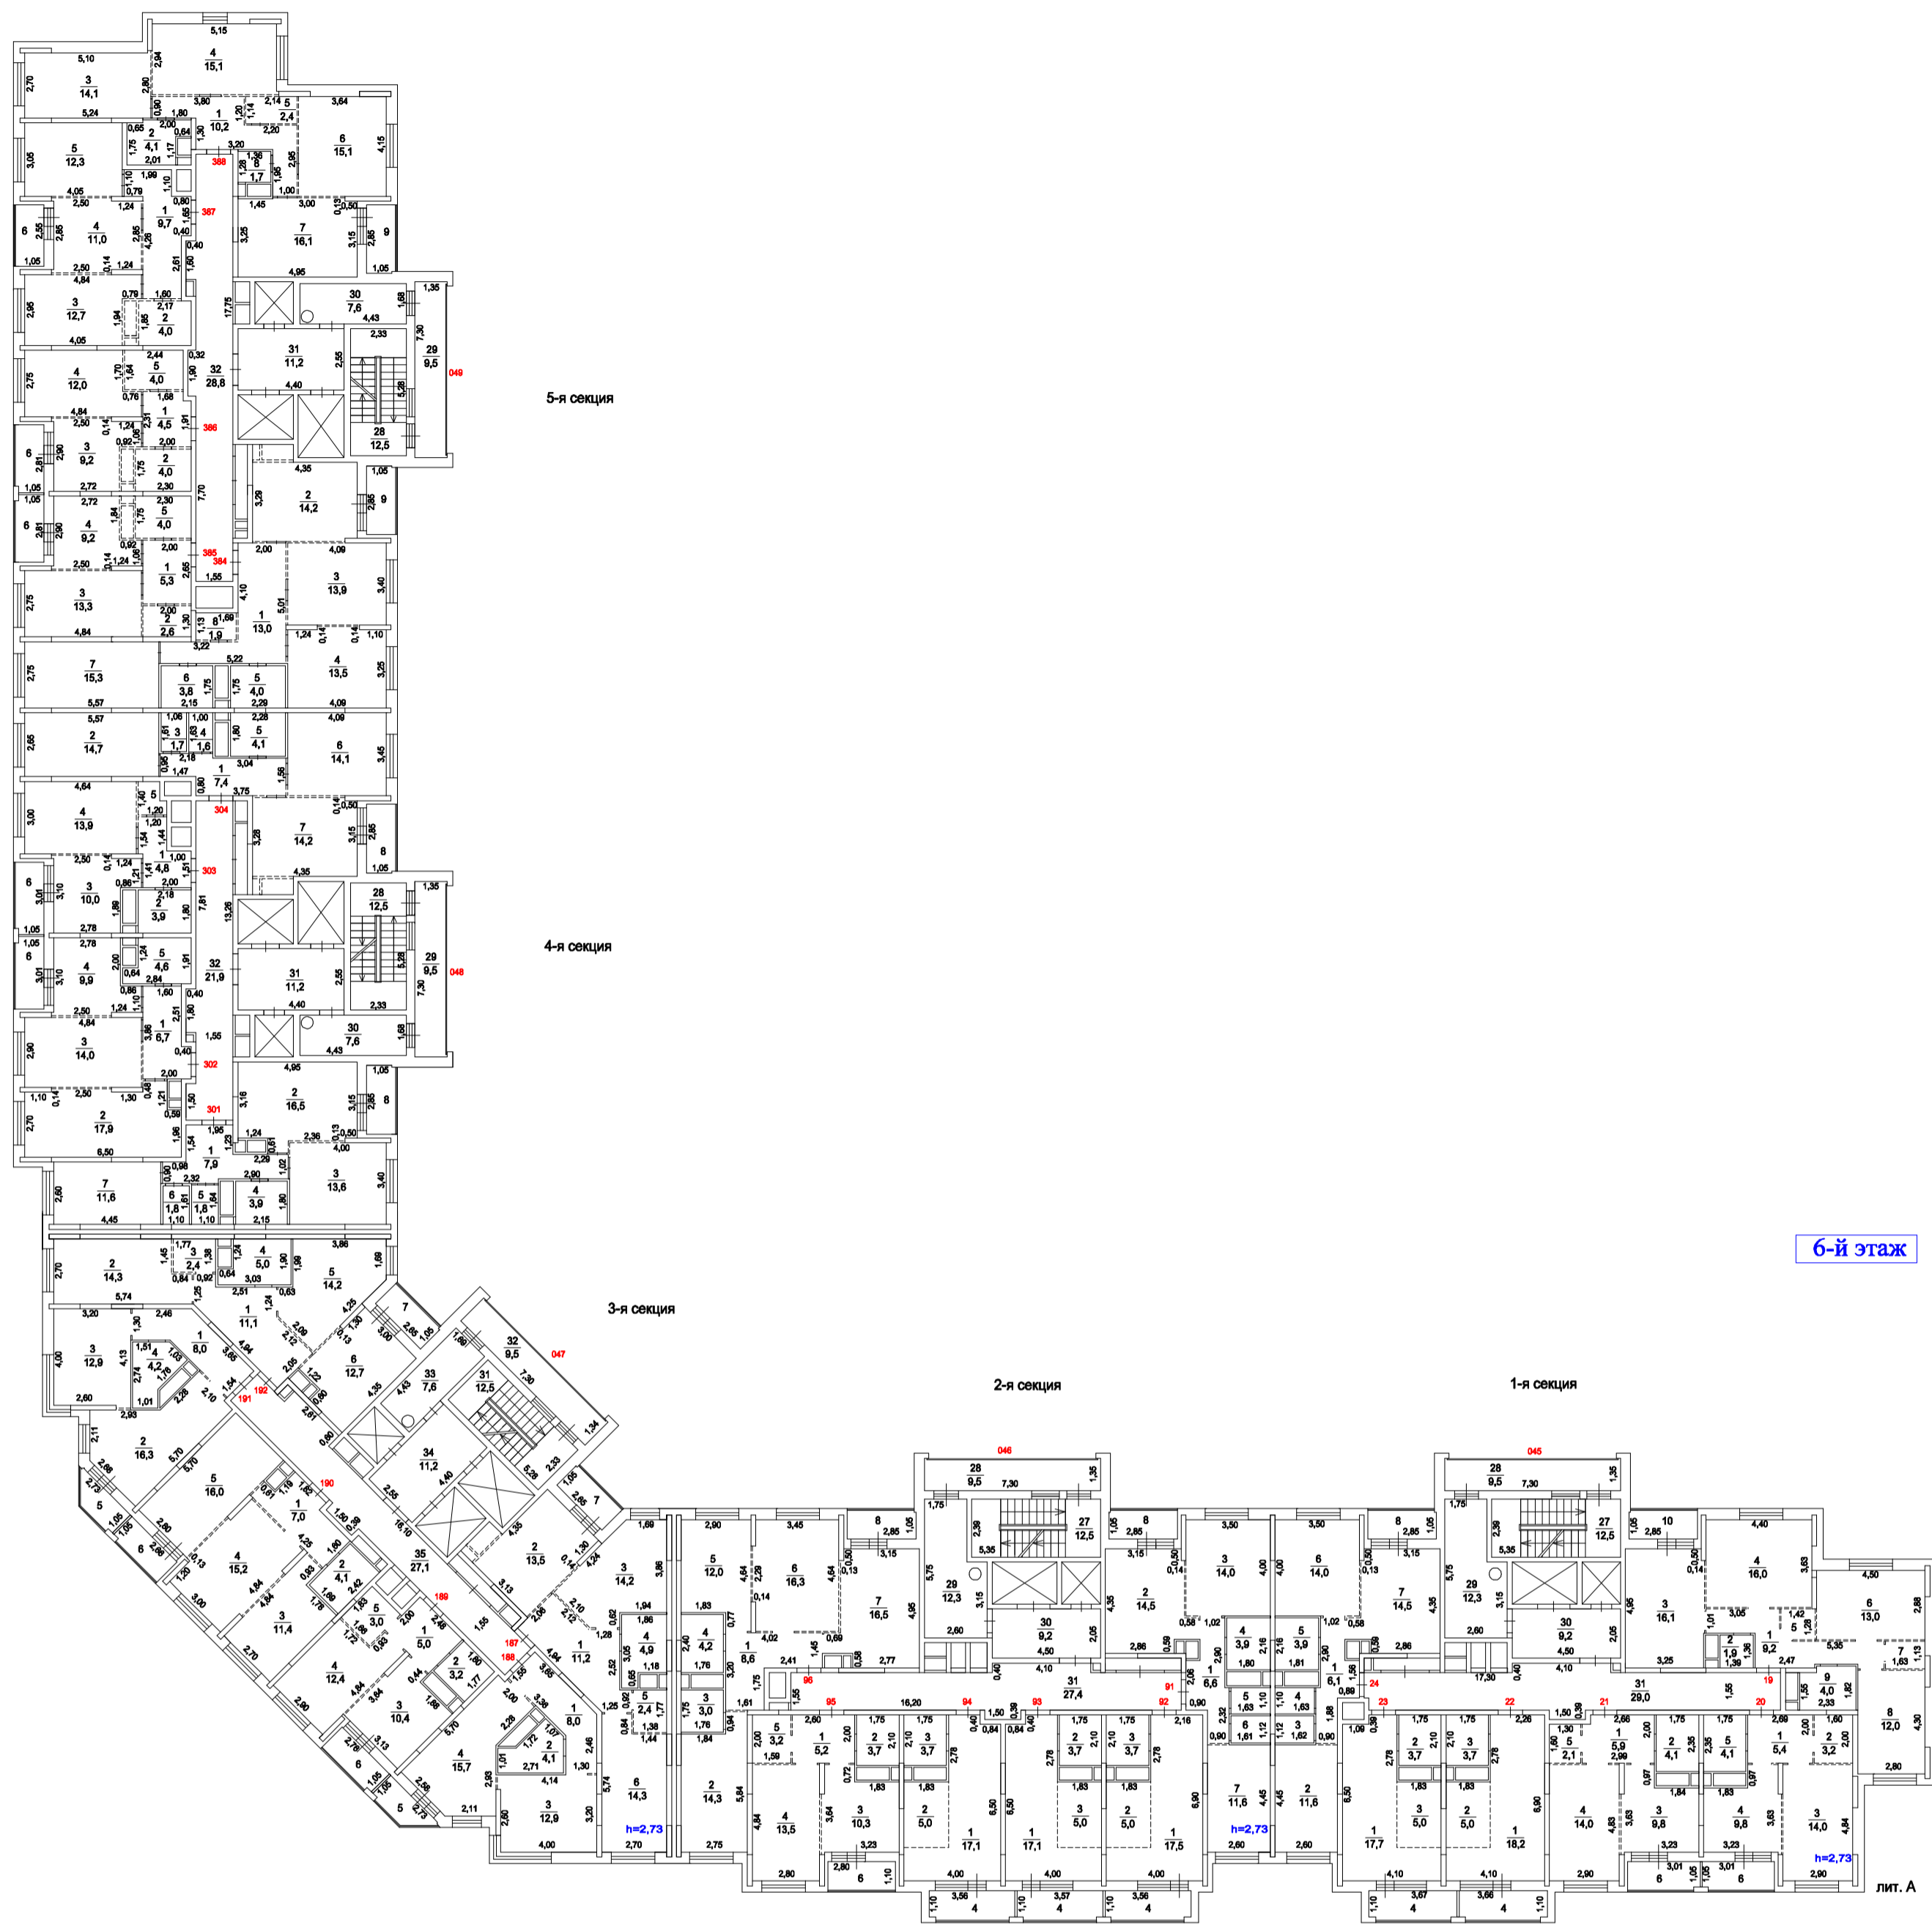


6-й этаж

масштаб 1:230

Копия изготовлена "27" 10 2023 г.
По состоянию на "08" 02 2023 г.
Копировал Румынский С.С.
Проверил Плетнева И.Е.


Поэтажный план строения лит.А
находящегося г. Котельники, мкрн. "Новые Котельники", дом 20

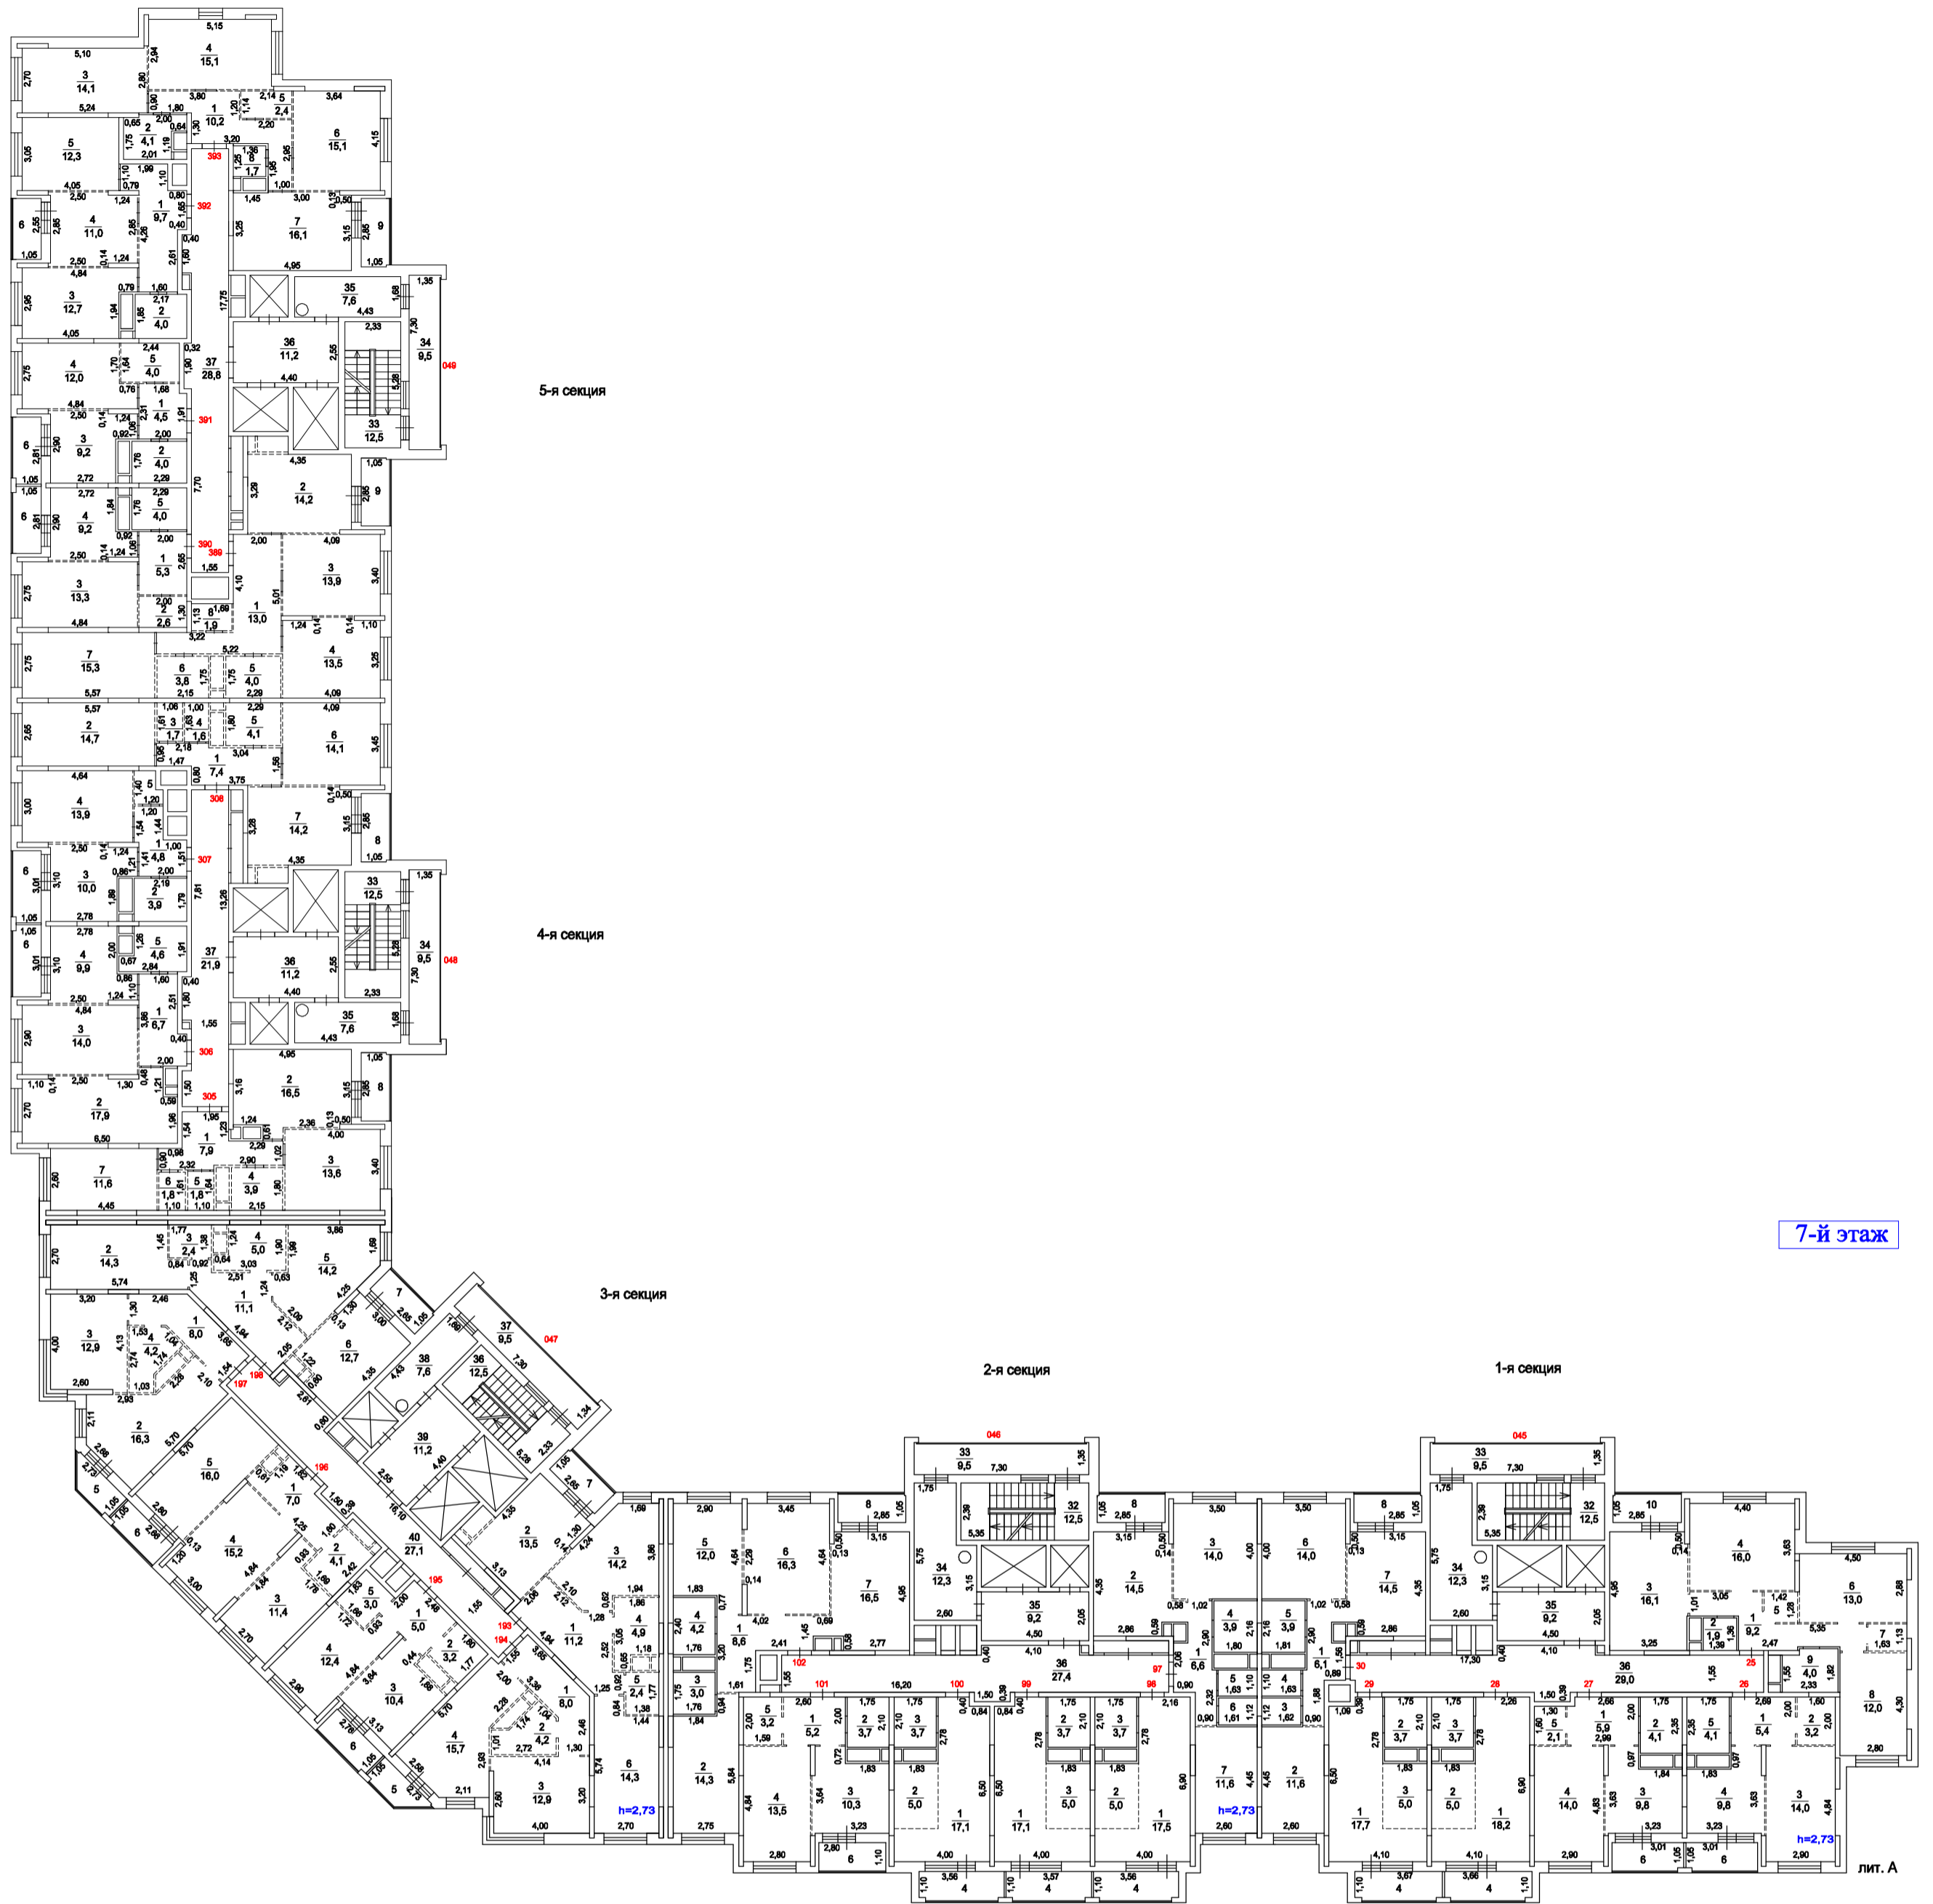

масштаб 1:230

Копия изготовлена "27" 10 2023 г.
По состоянию на "08" 02 2023 г.
Копировал Румянский С.С.
Проверил Палтнева И.Е.


Поэтажный план строения лит.А
находящегося г. Котельники, мкрн. "Новые Котельники", дом 20

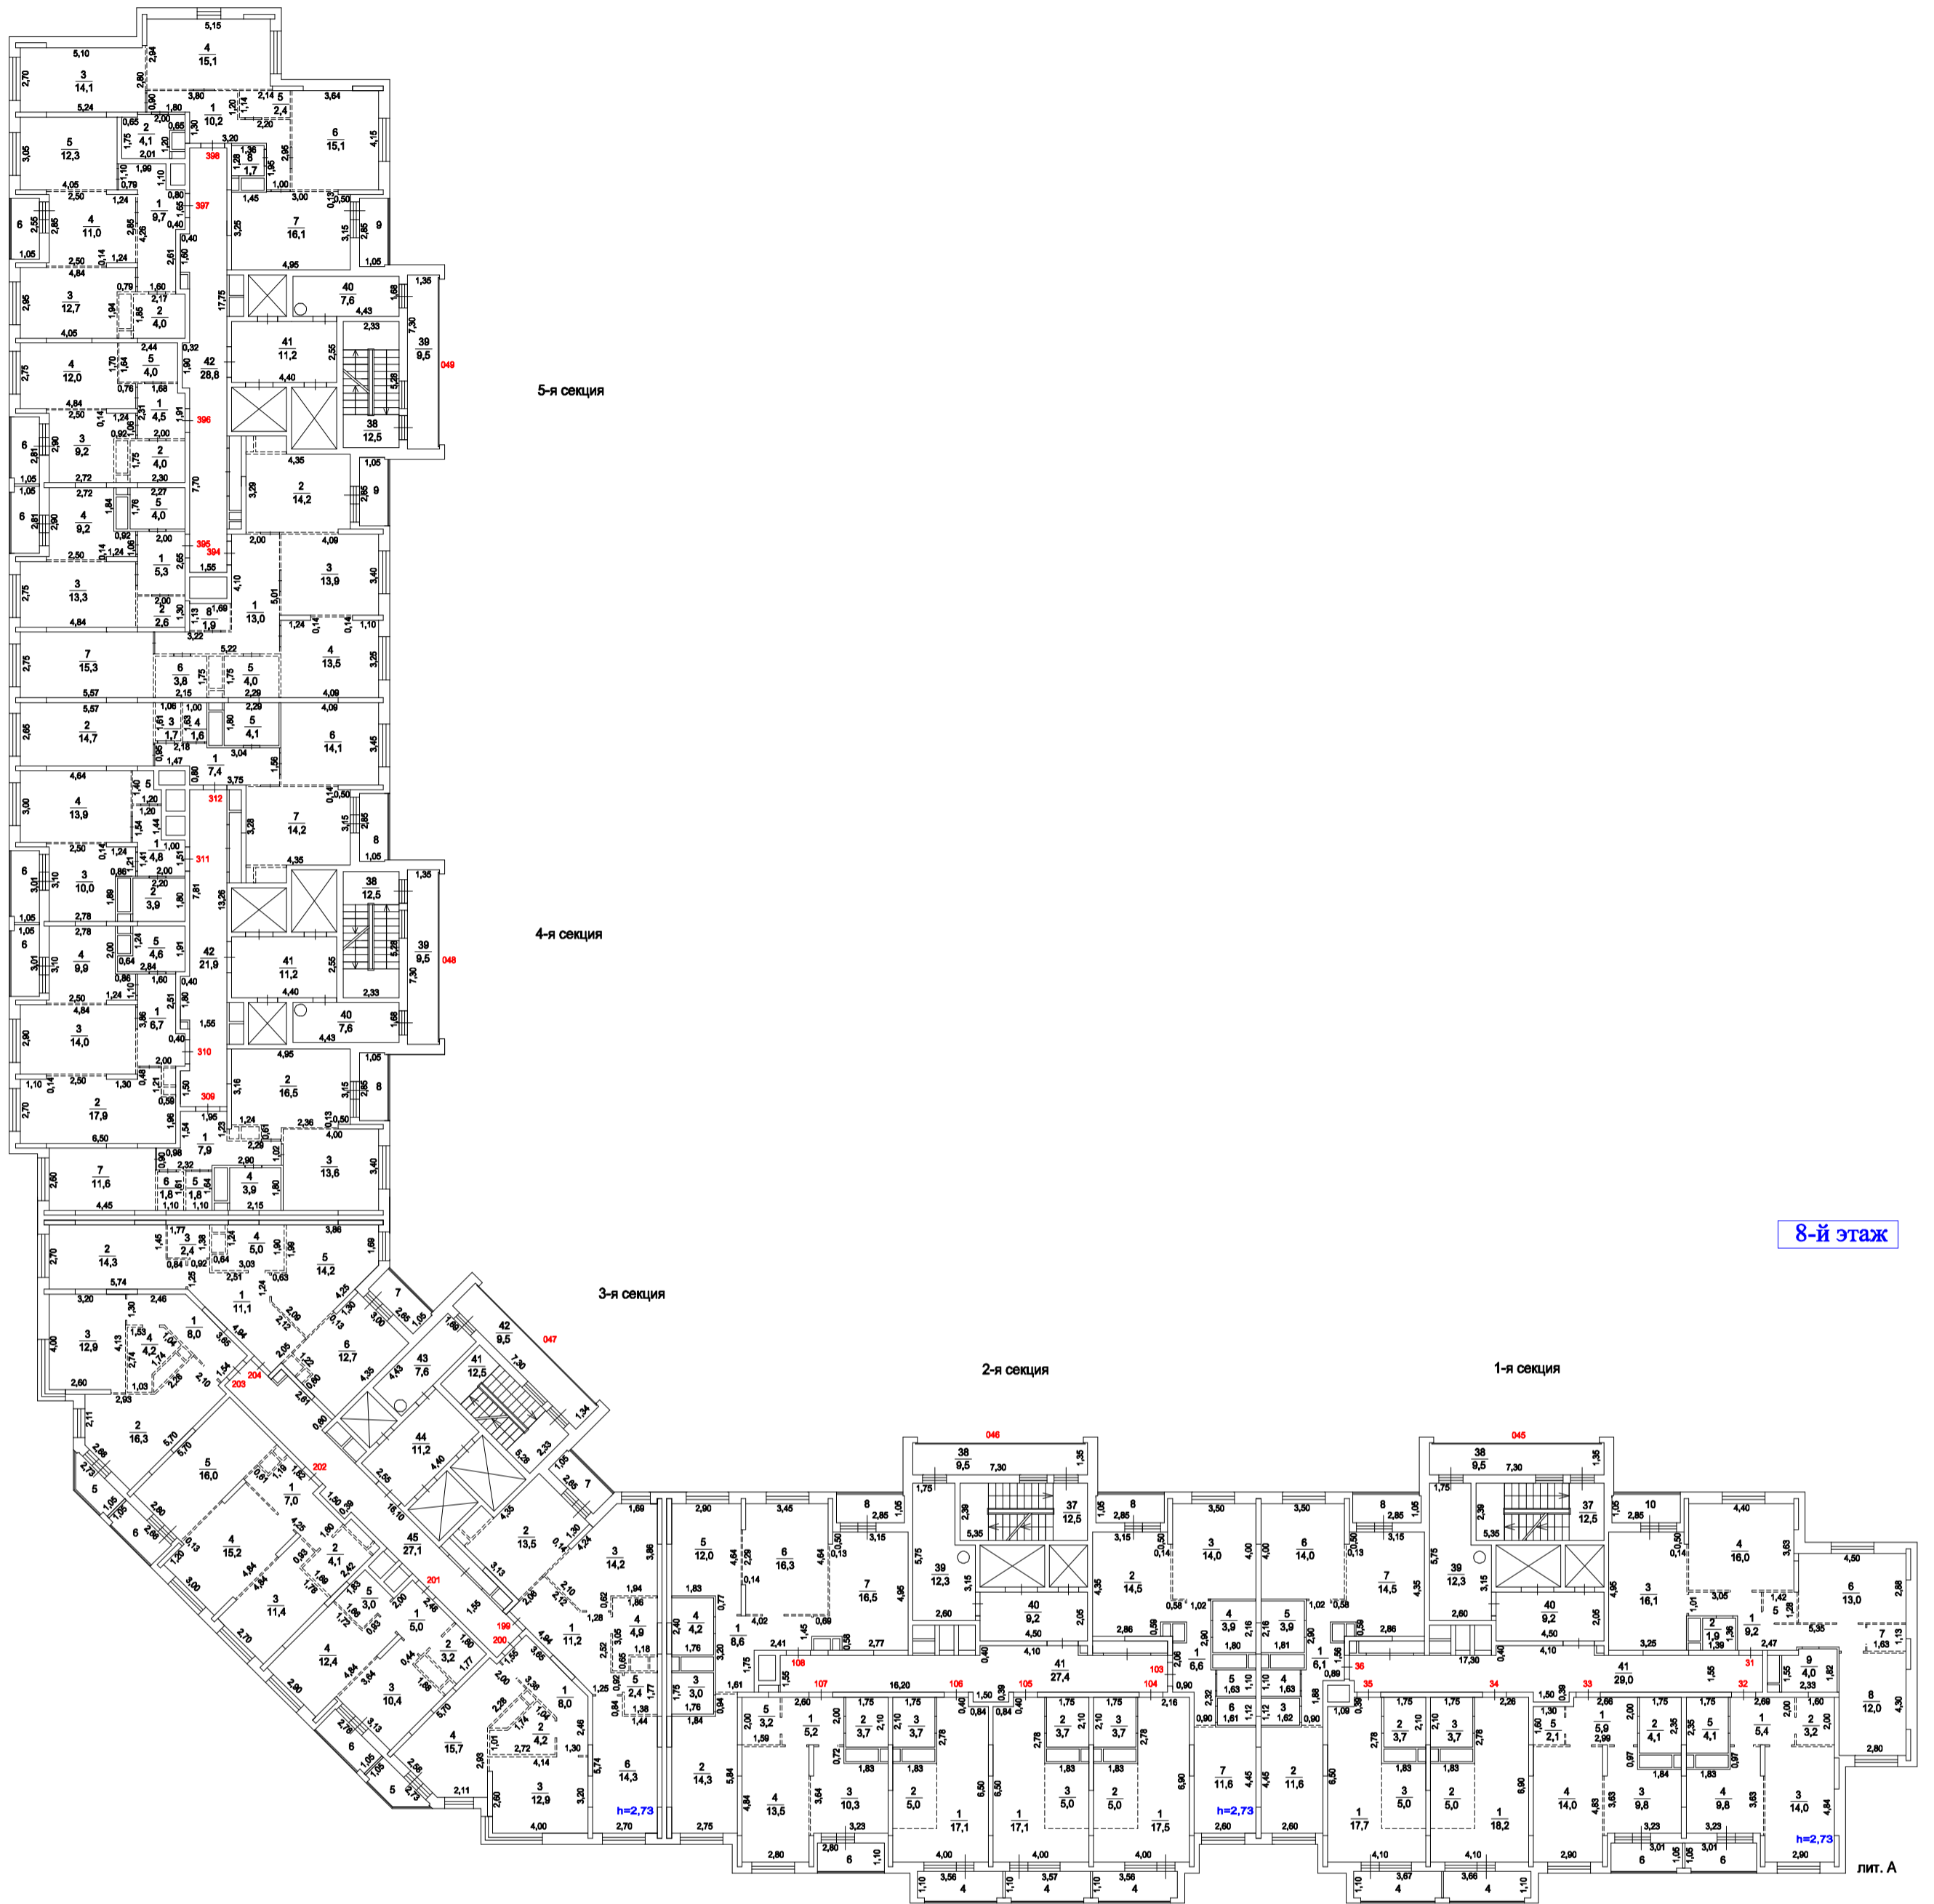

масштаб 1:230

Копия изготовлена "27" 10 2023 г.
По состоянию на "08" 02 2023 г.
Копировал Руминский С.С.
Проверил Плетнева И.Е.


Поэтажный план строения лит.А
находящегося г. Котельники, мкрн. "Новые Котельники", дом 20

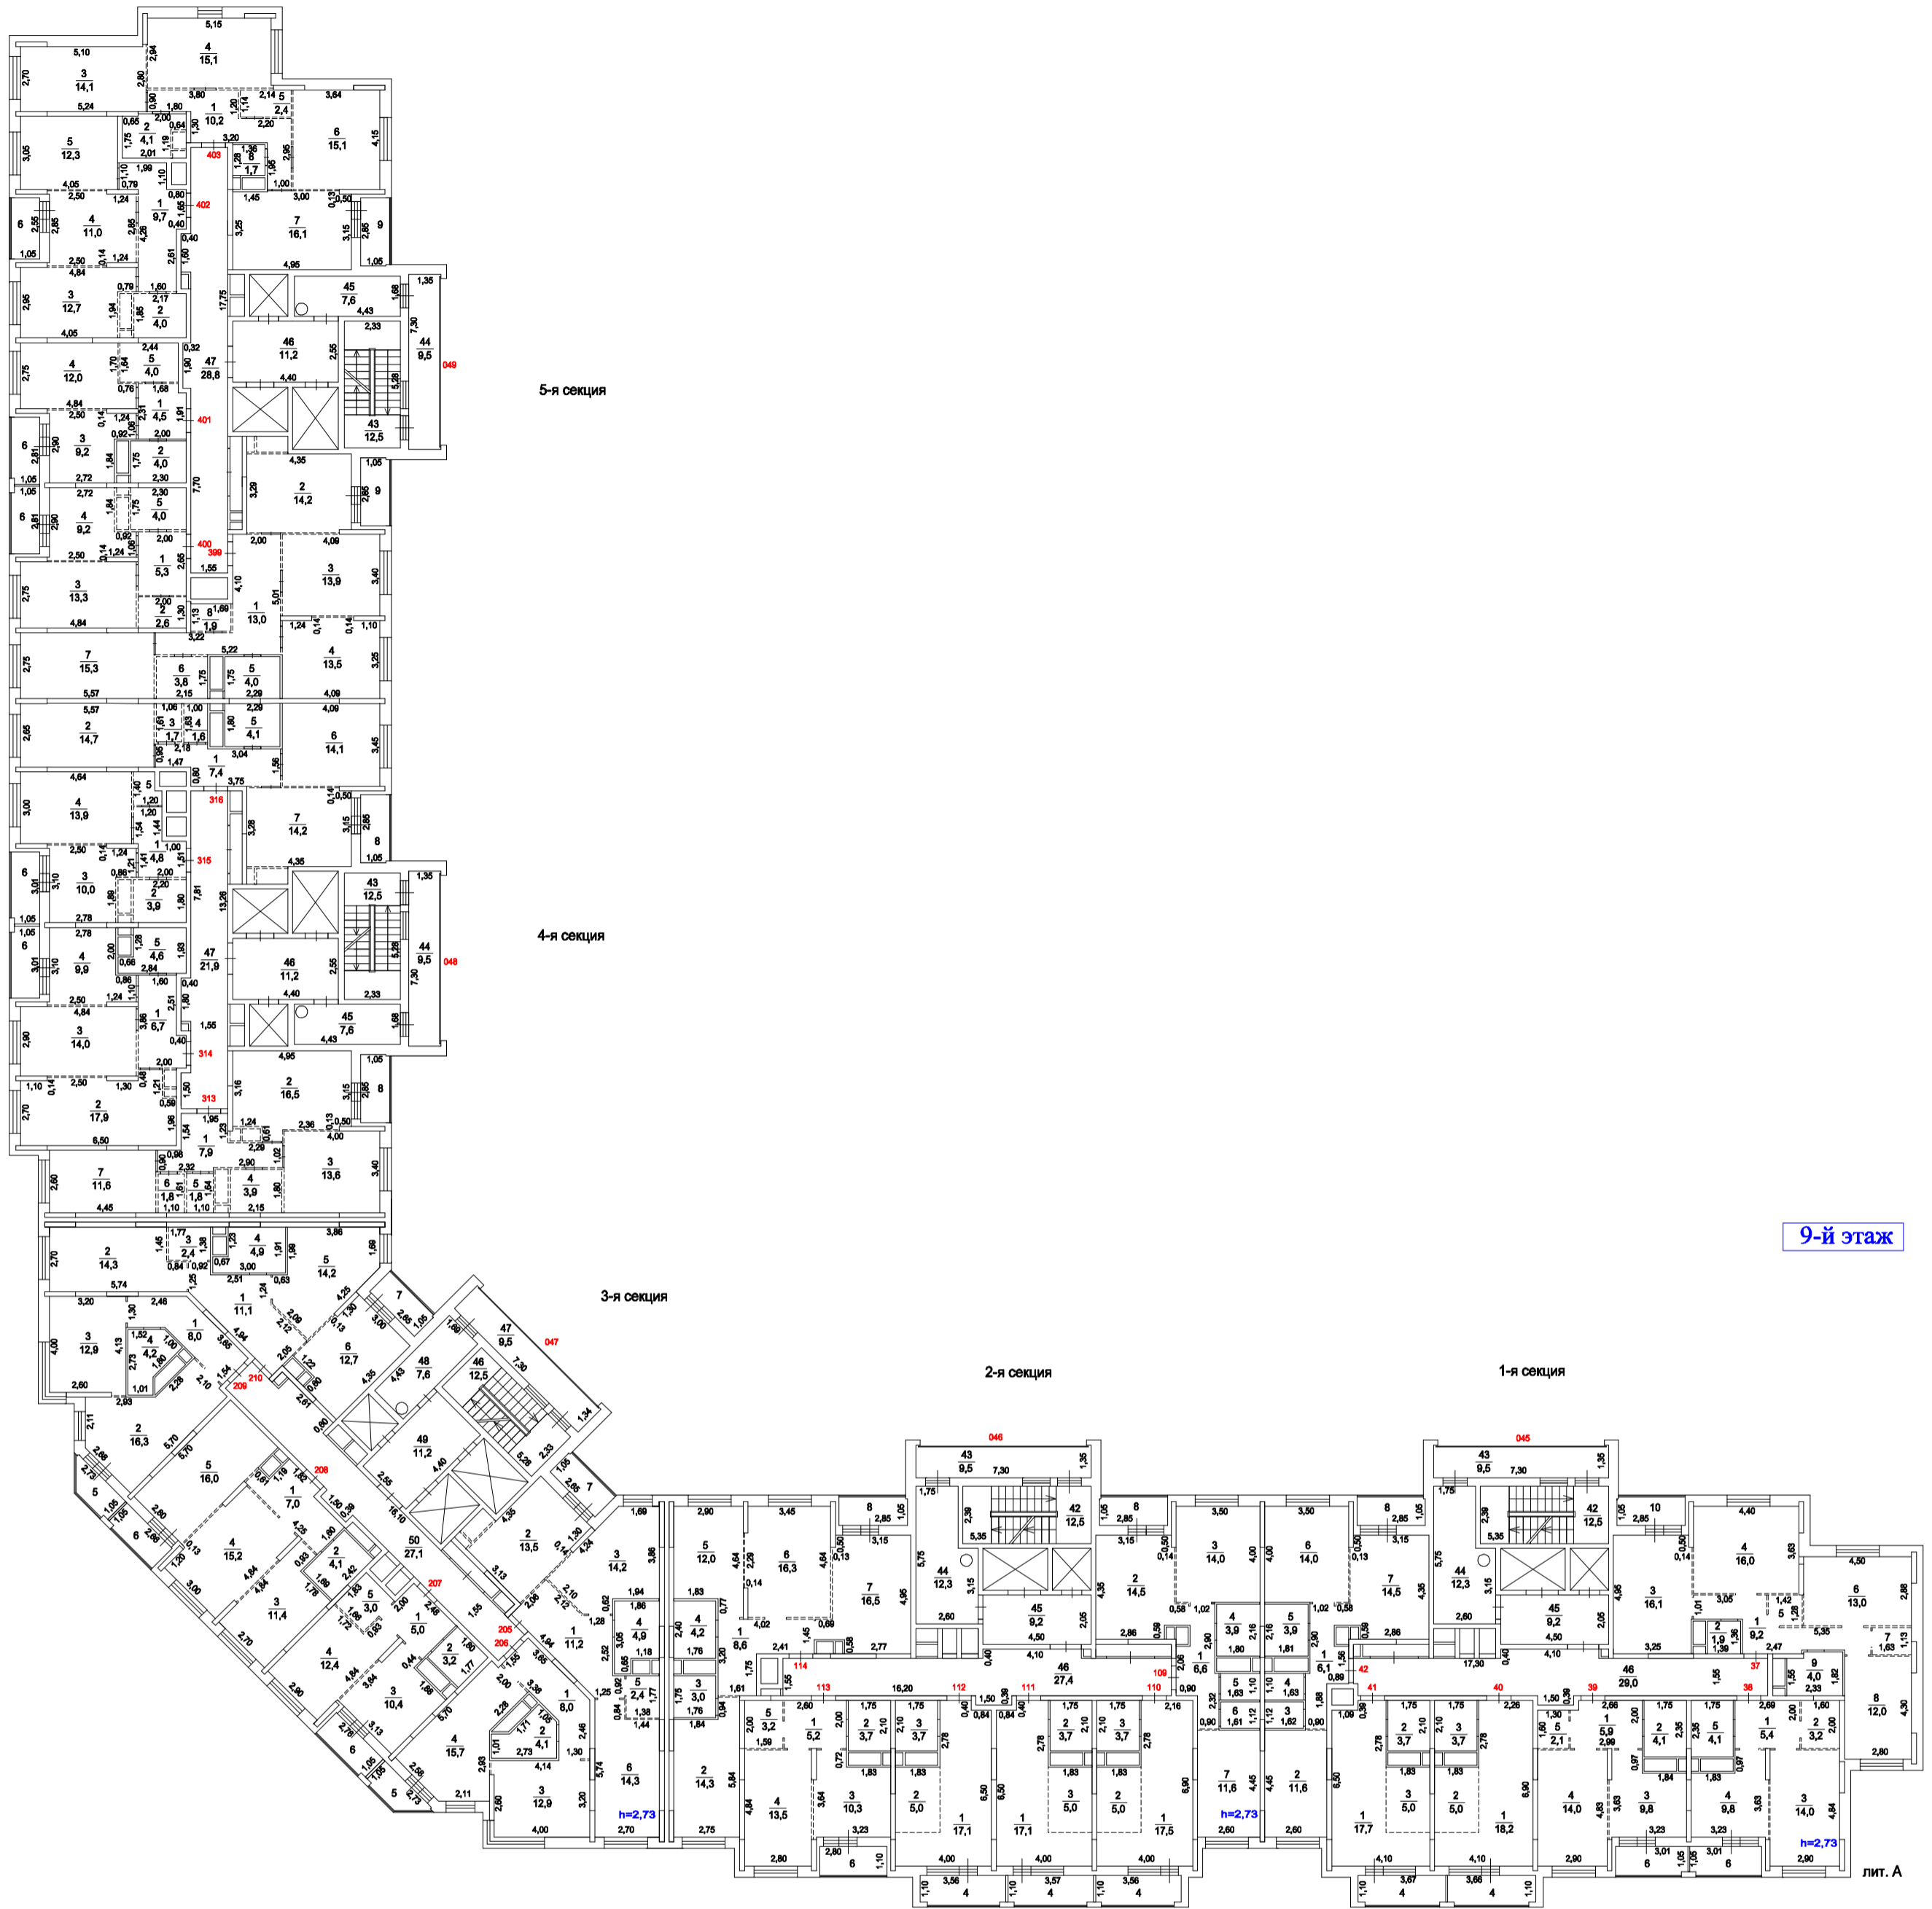

масштаб 1:230

Копия изготовлена "27" 10 2023 г.
По состоянию на "08" 02 2023 г.
Копировал Румянский С.С.
Проверил Плетнева И.Е.

Поэтажный план строения лит.А
находящегося г. Котельники, мкр. "Новые Котельники", дом 20

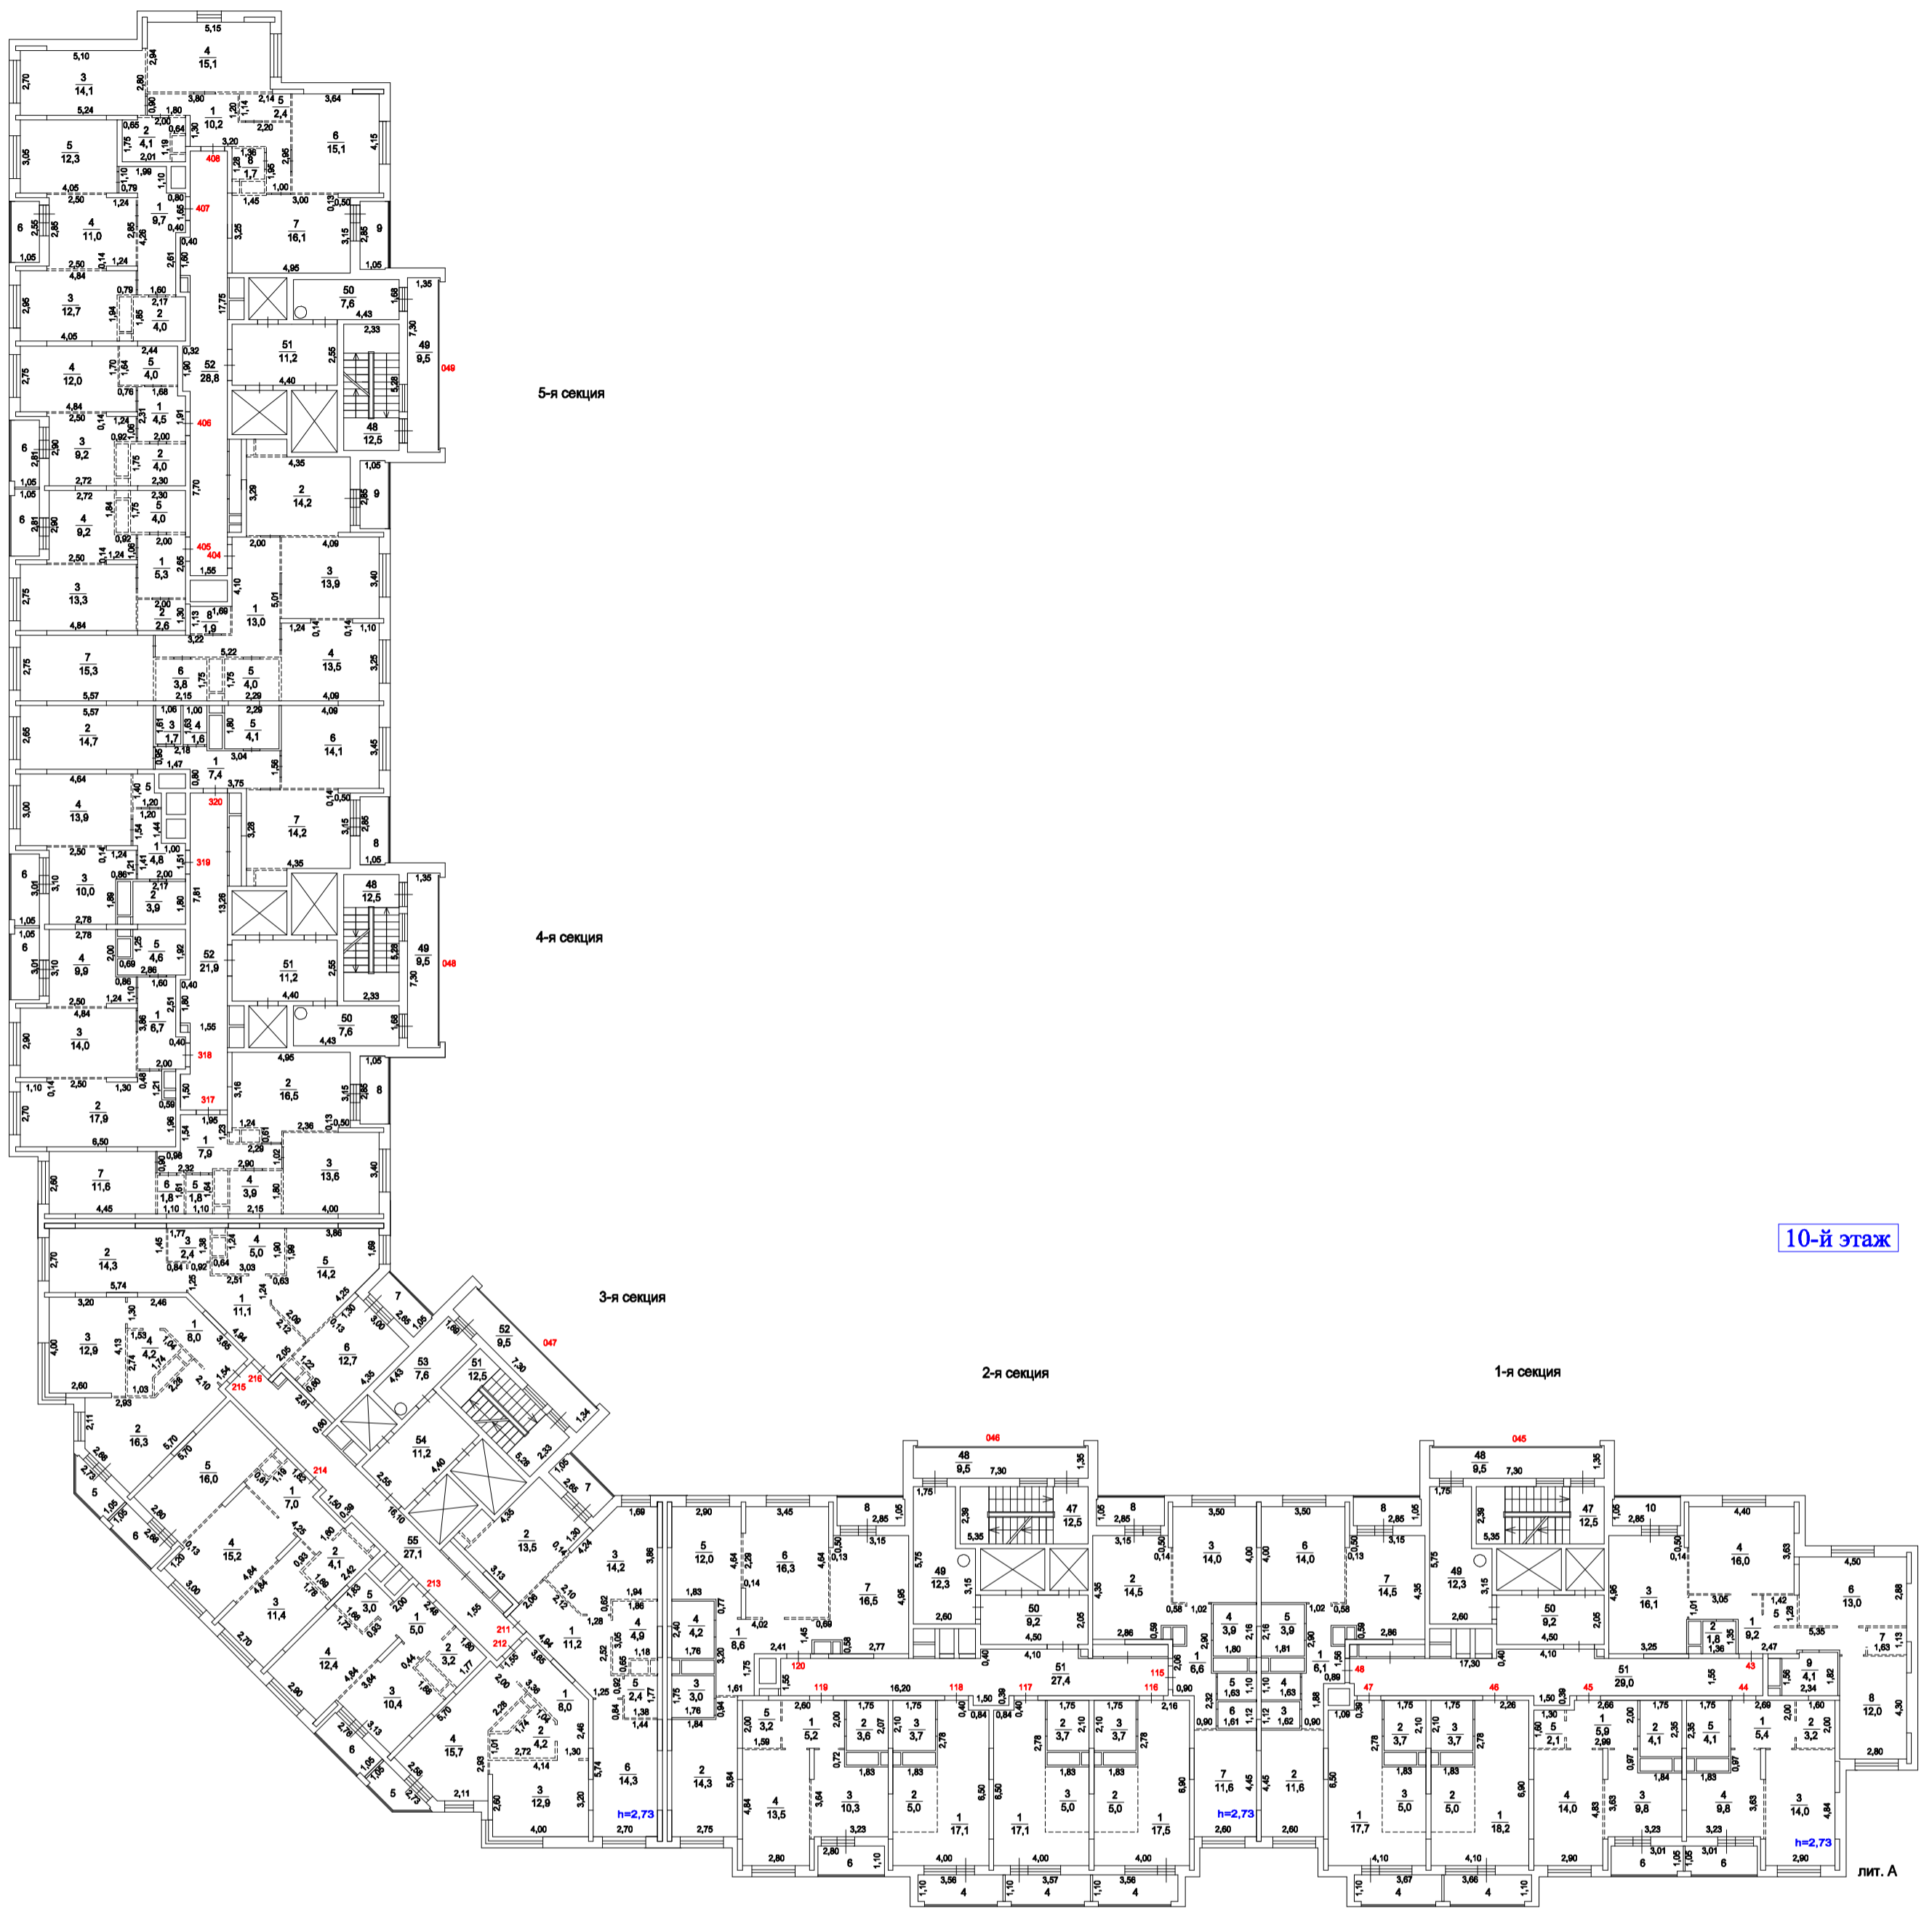


10-й этаж

масштаб 1:230

Копия изготовлена "27" 10 2023 г.
По состоянию на "08" 02 2023 г.
Копировал Румынский С.С.
Проверил Плетнева И.Е.

Поэтажный план строения лит.А
находящегося г. Котельники, мкр. "Новые Котельники", дом 20

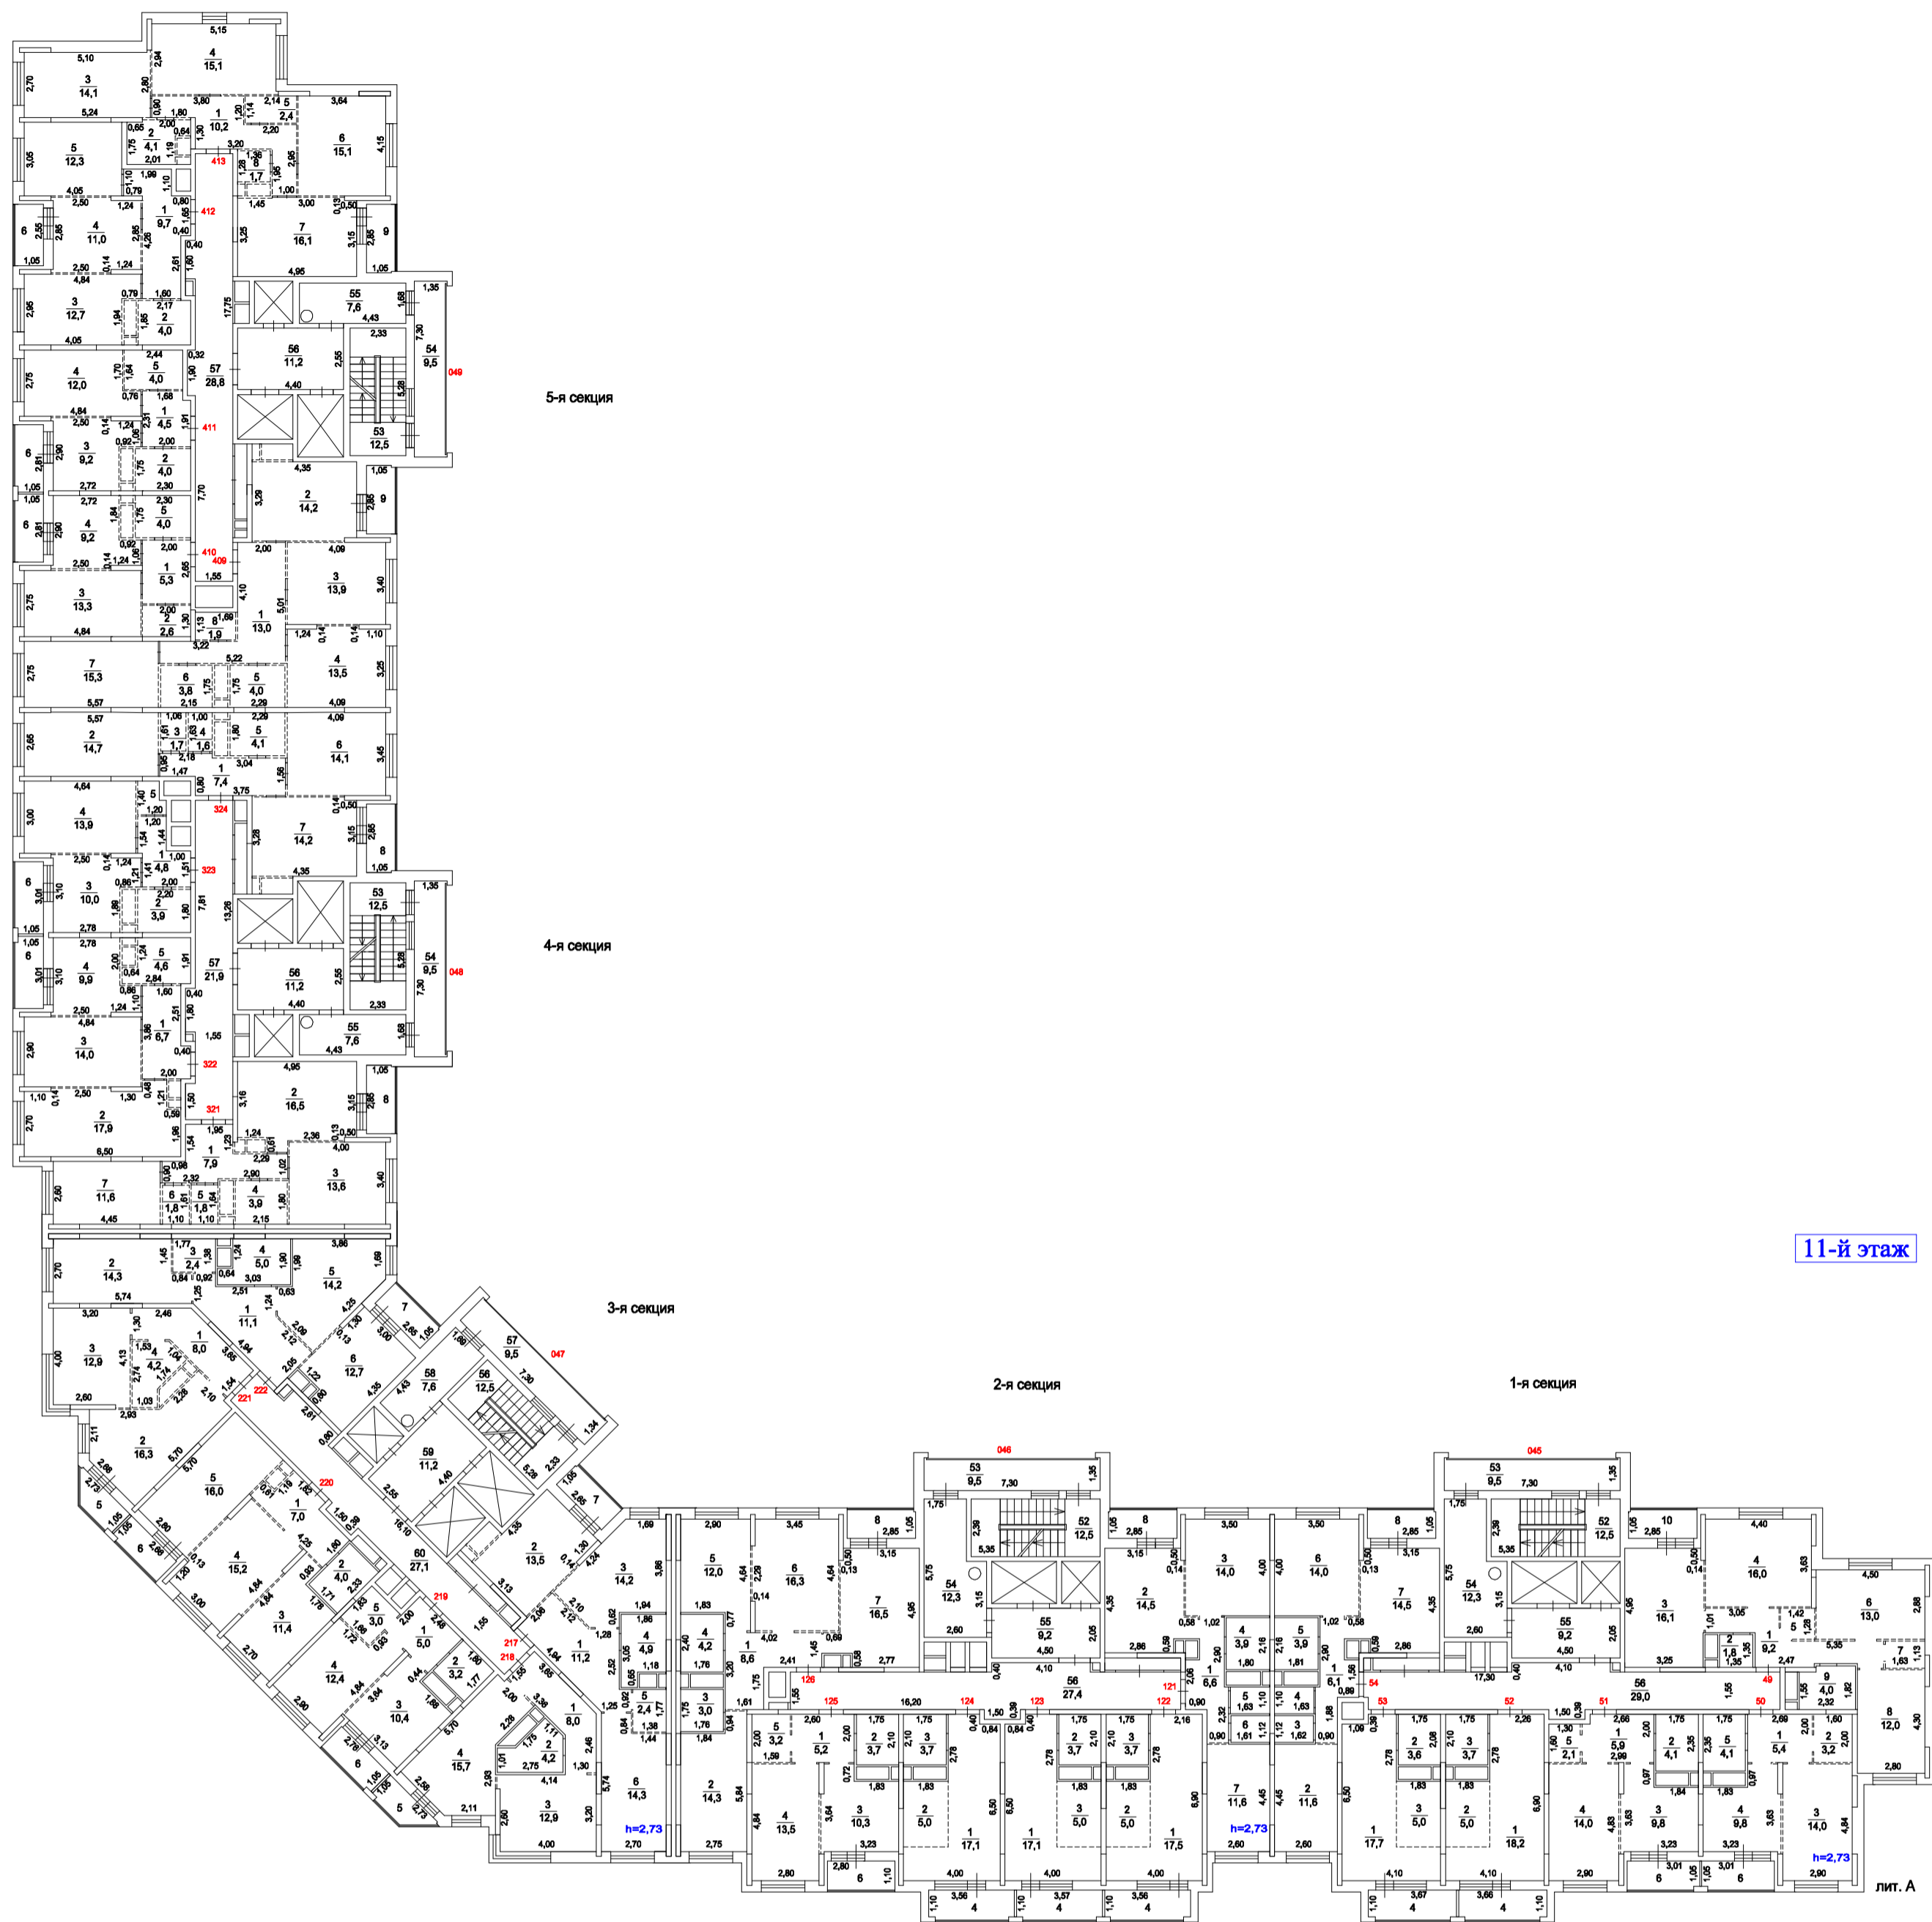


11-й этаж

масштаб 1:230

Копия изготовлена "27" 10 2023 г.
По состоянию на "08" 02 2023 г.
Копировал Румынский С.С.
Проверил Плетнева И.Е.


Поэтажный план строения лит.А
находящегося г. Котельники, мкрн. "Новые Котельники", дом 20

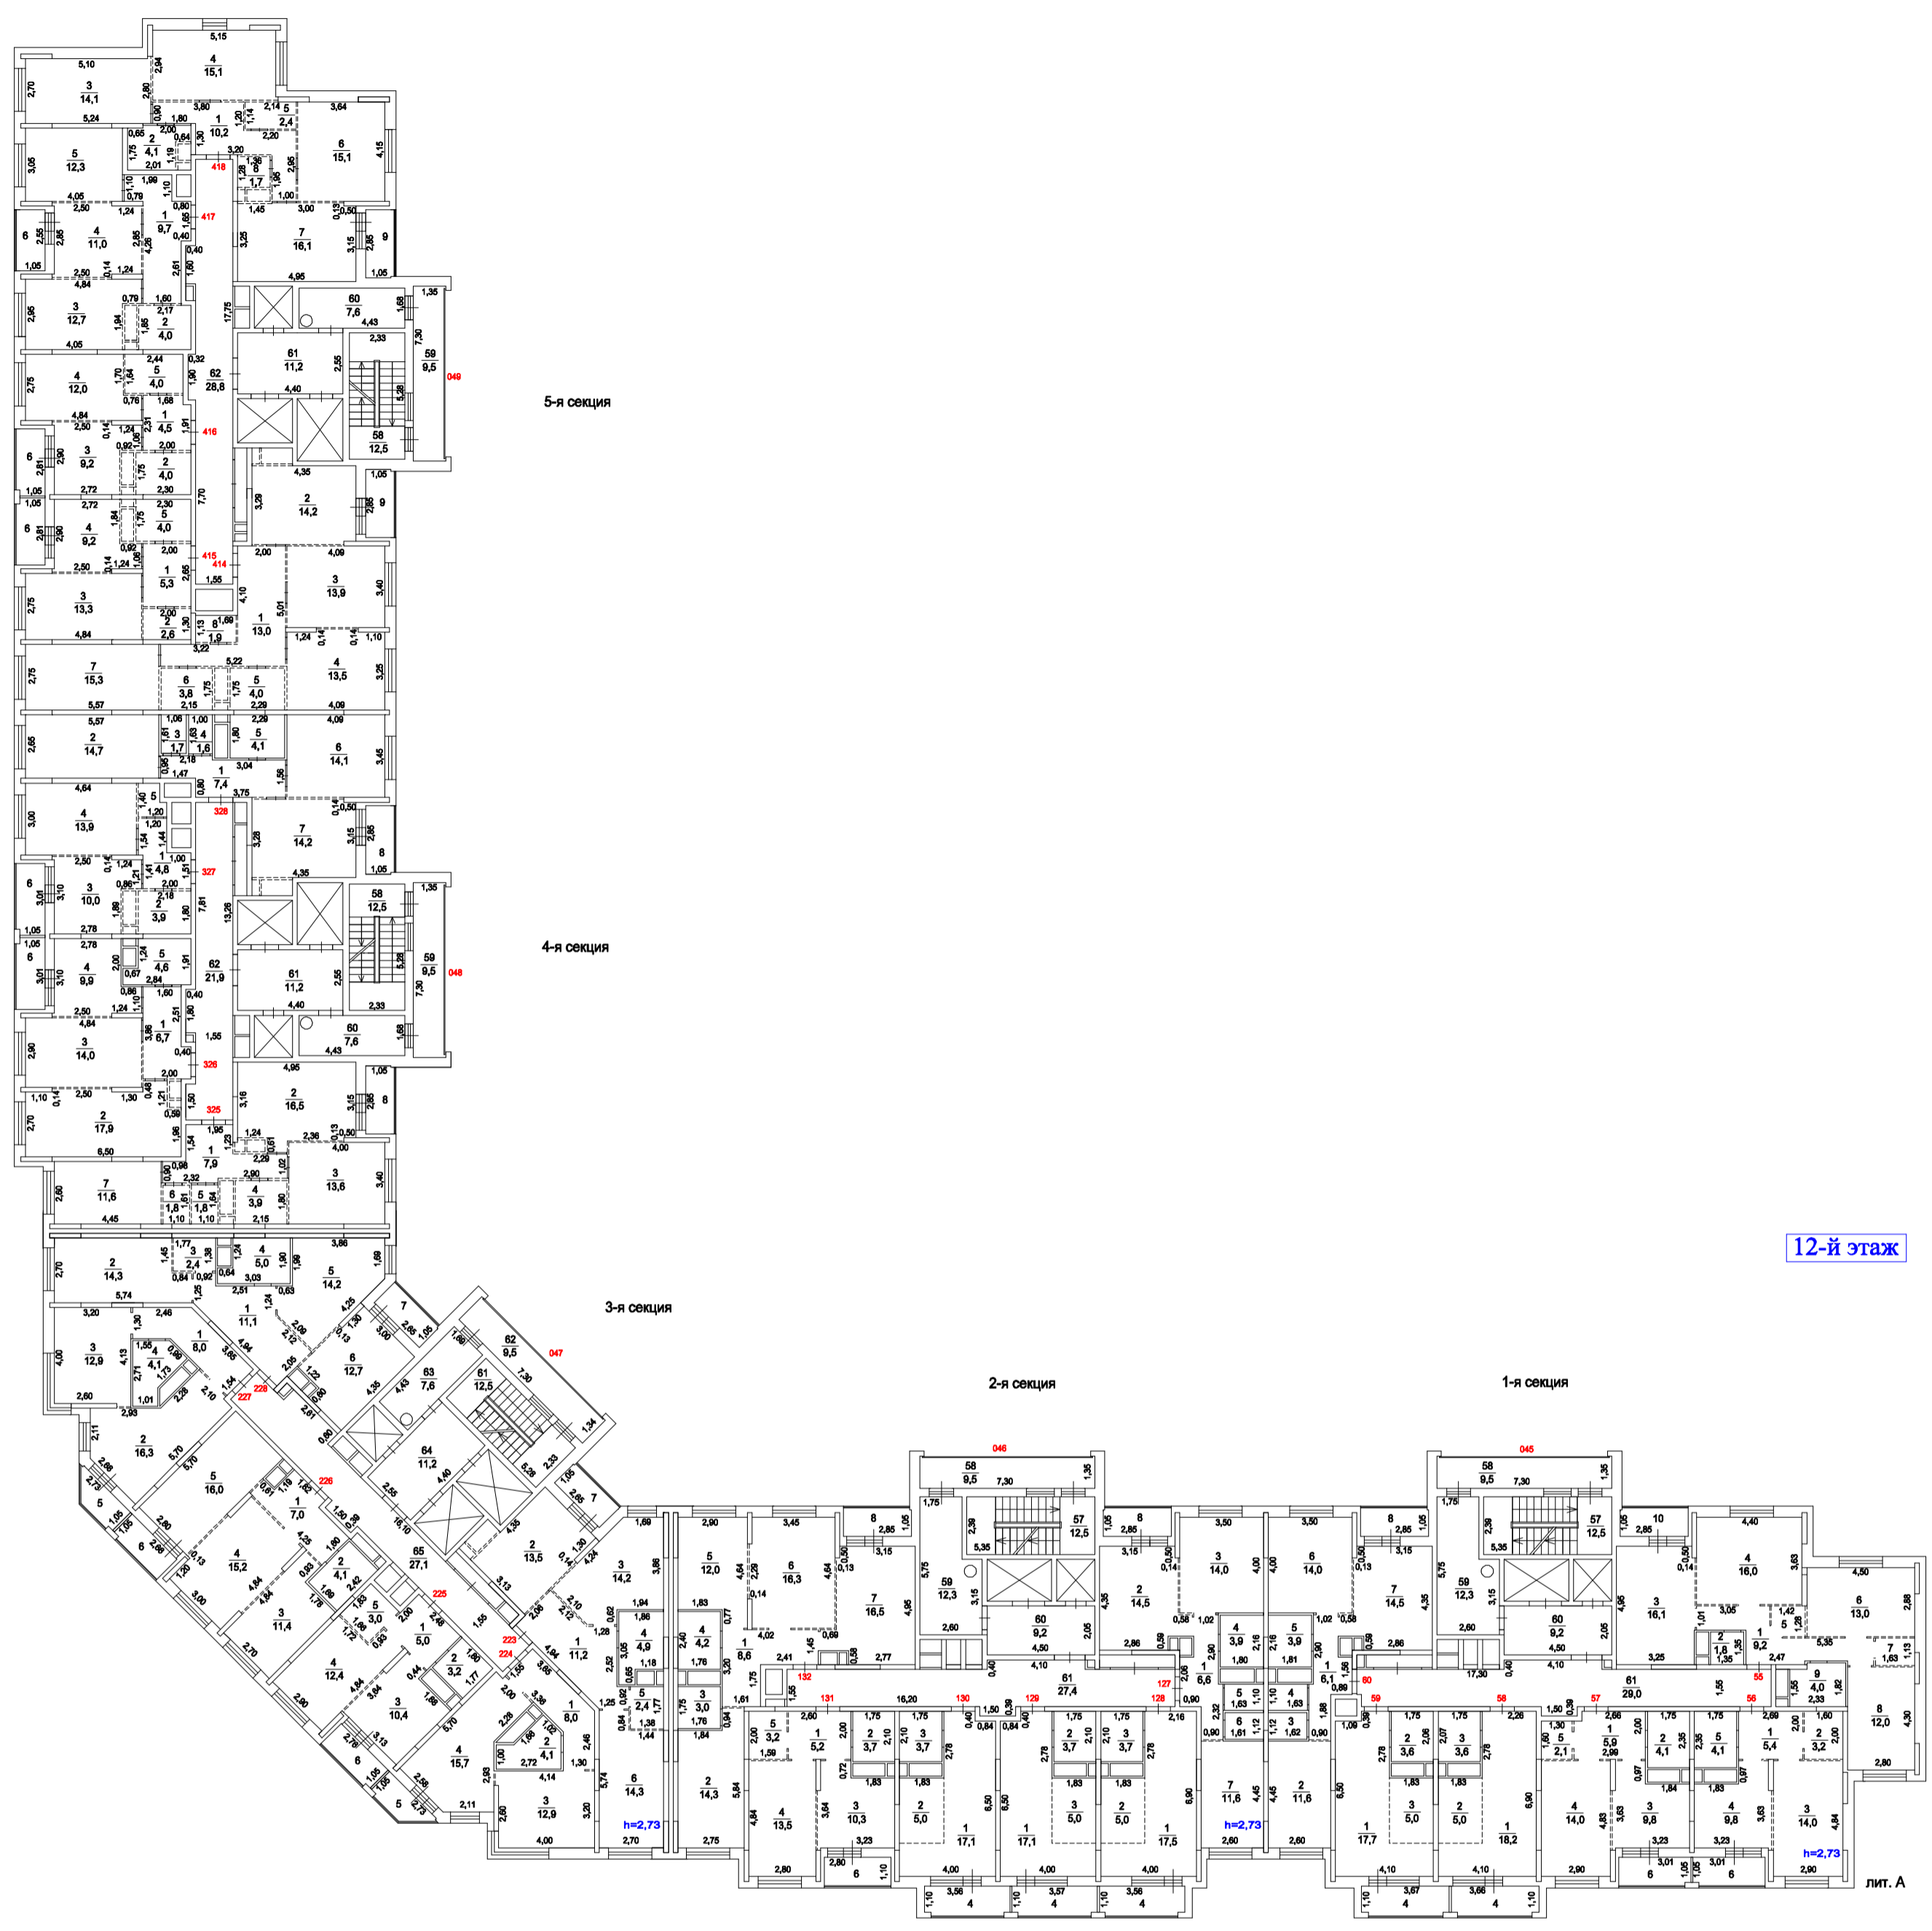

масштаб 1:230


Копия изготовлена "27" 10 2023 г.
По состоянию на "08" 02 2023 г.
Копировал Руминский С.С.
Проверил Плетнева И.Е.

Поэтажный план строения лит.А
находящегося г. Котельники, мкрн. "Новые Котельники", дом 20

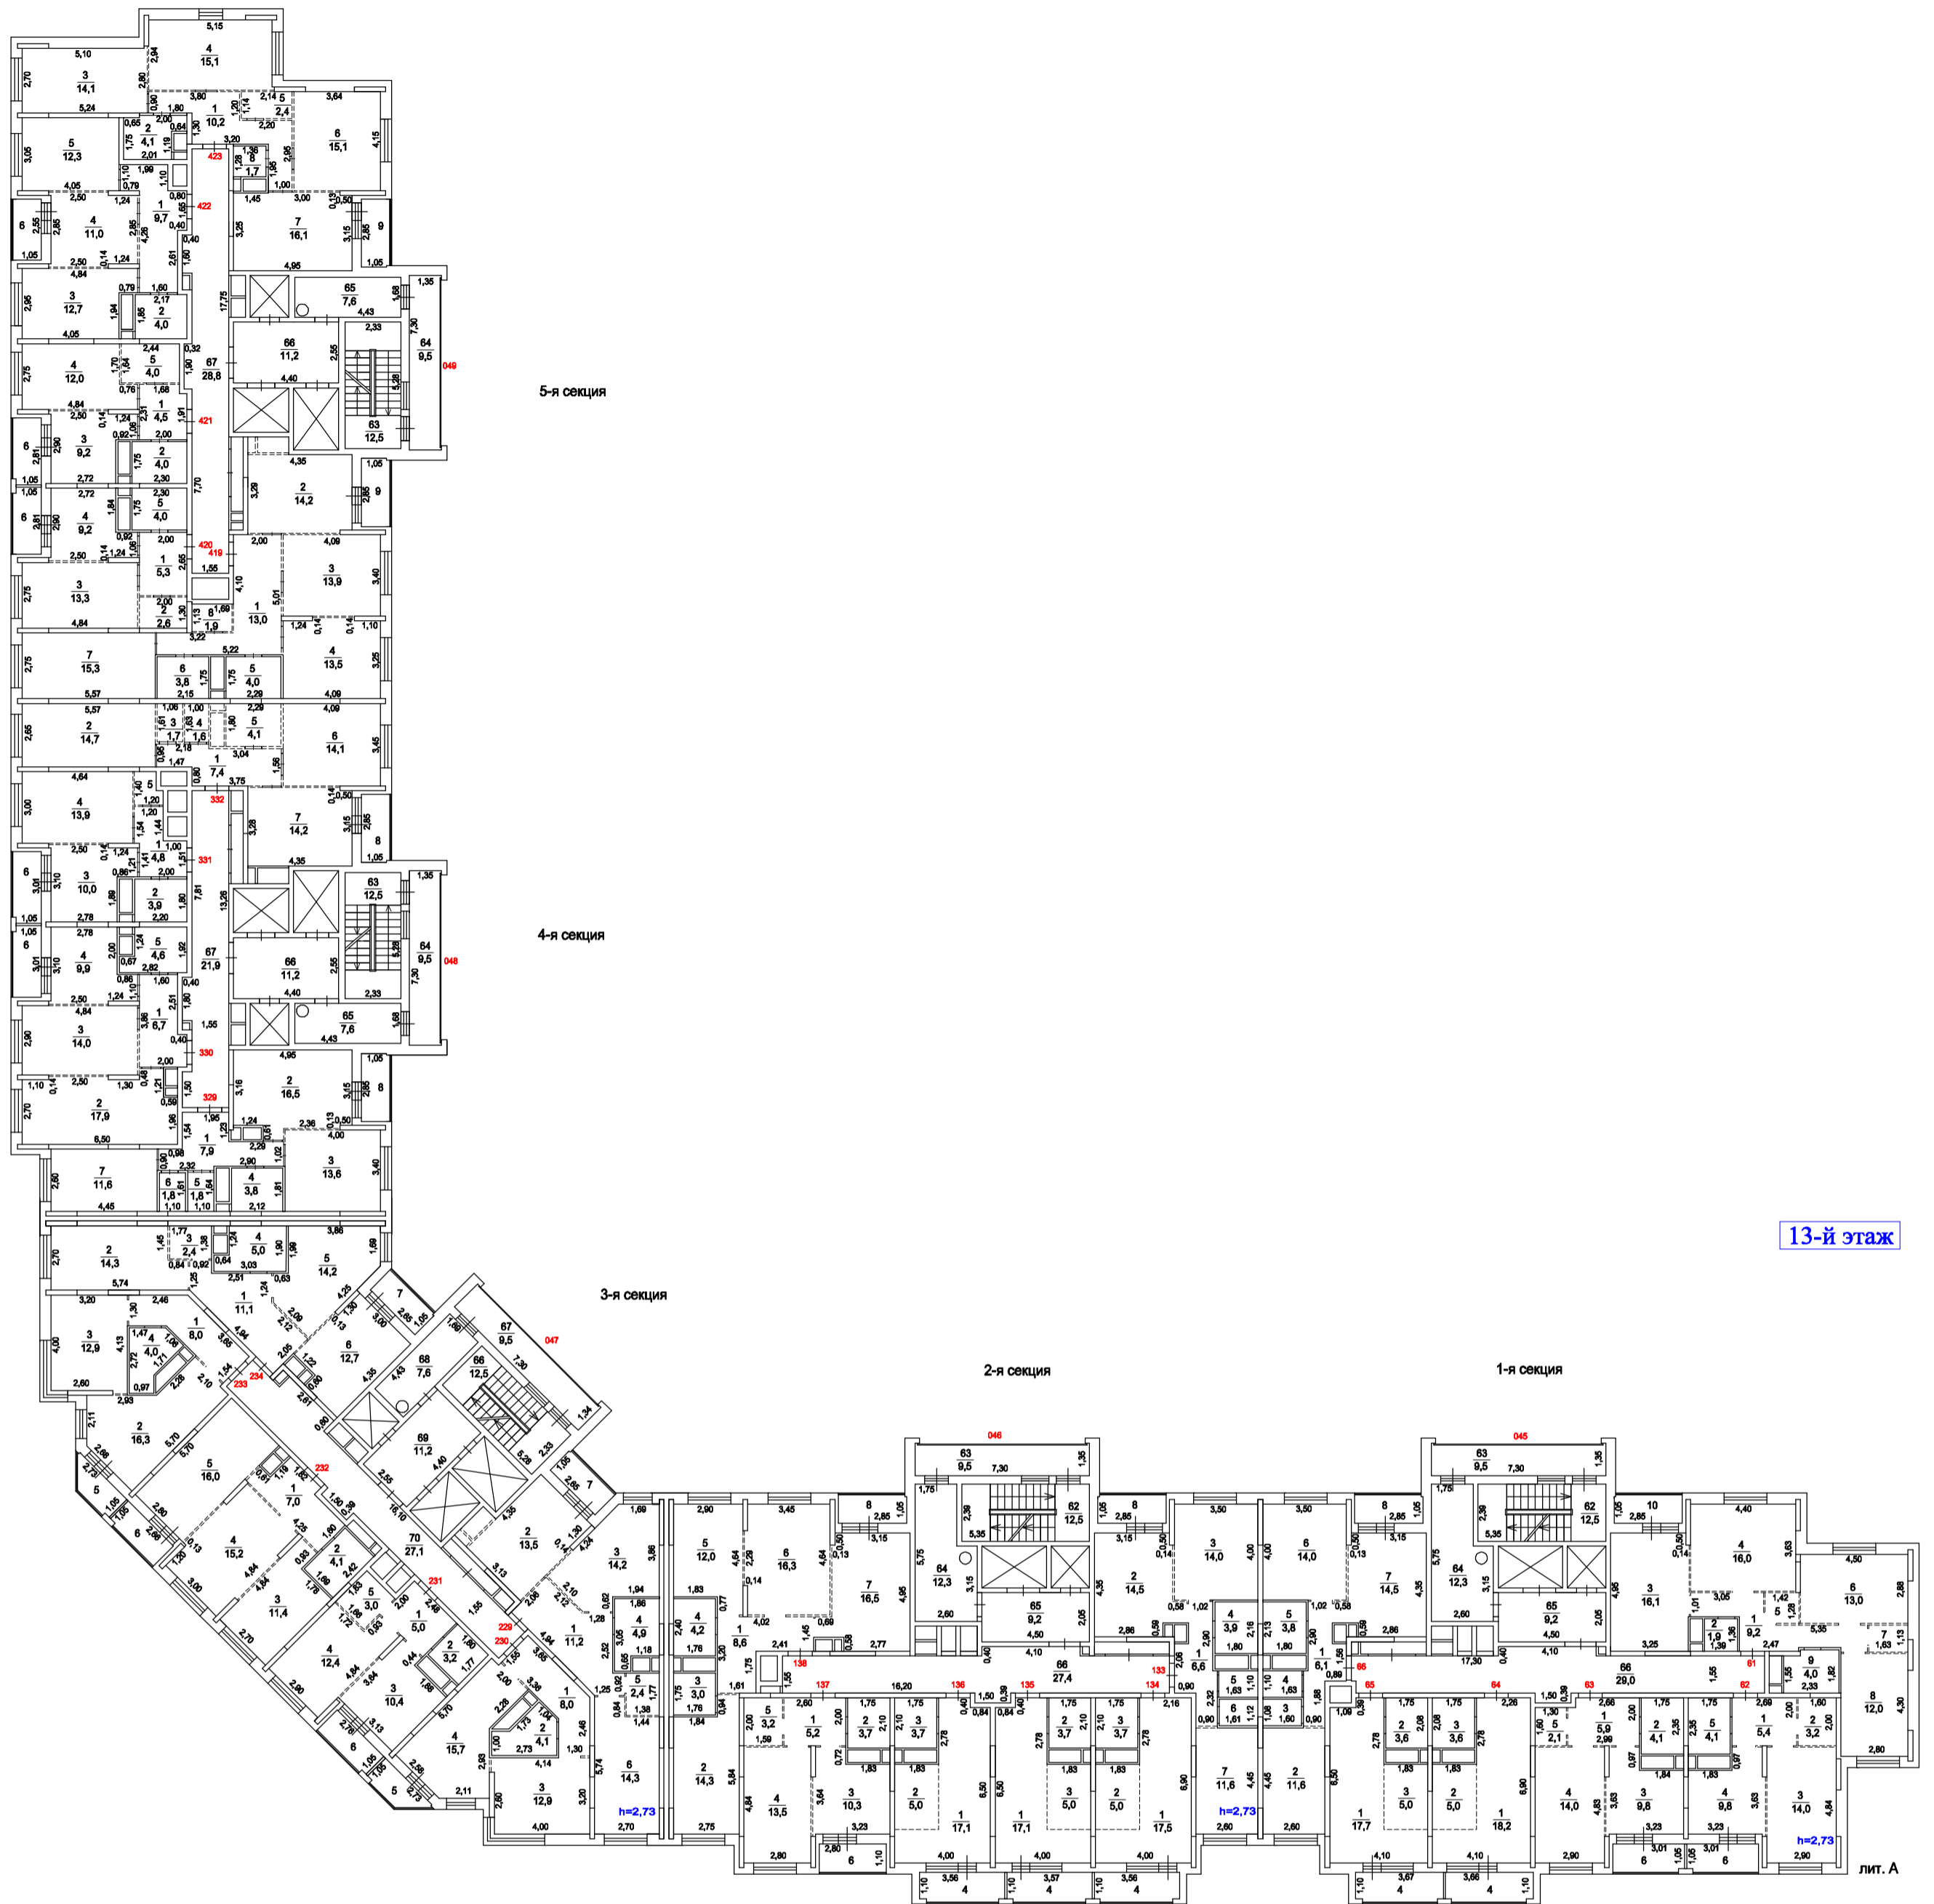

Копия изготовлена "27" 10 2023 г.
По состоянию на "08" 02 2023 г.
Копировал Румянский С.С.
Проверил Плетнева И.Е.


Поэтажный план строения лит.А
находящегося г. Котельники, мкрн. "Новые Котельники", дом 20

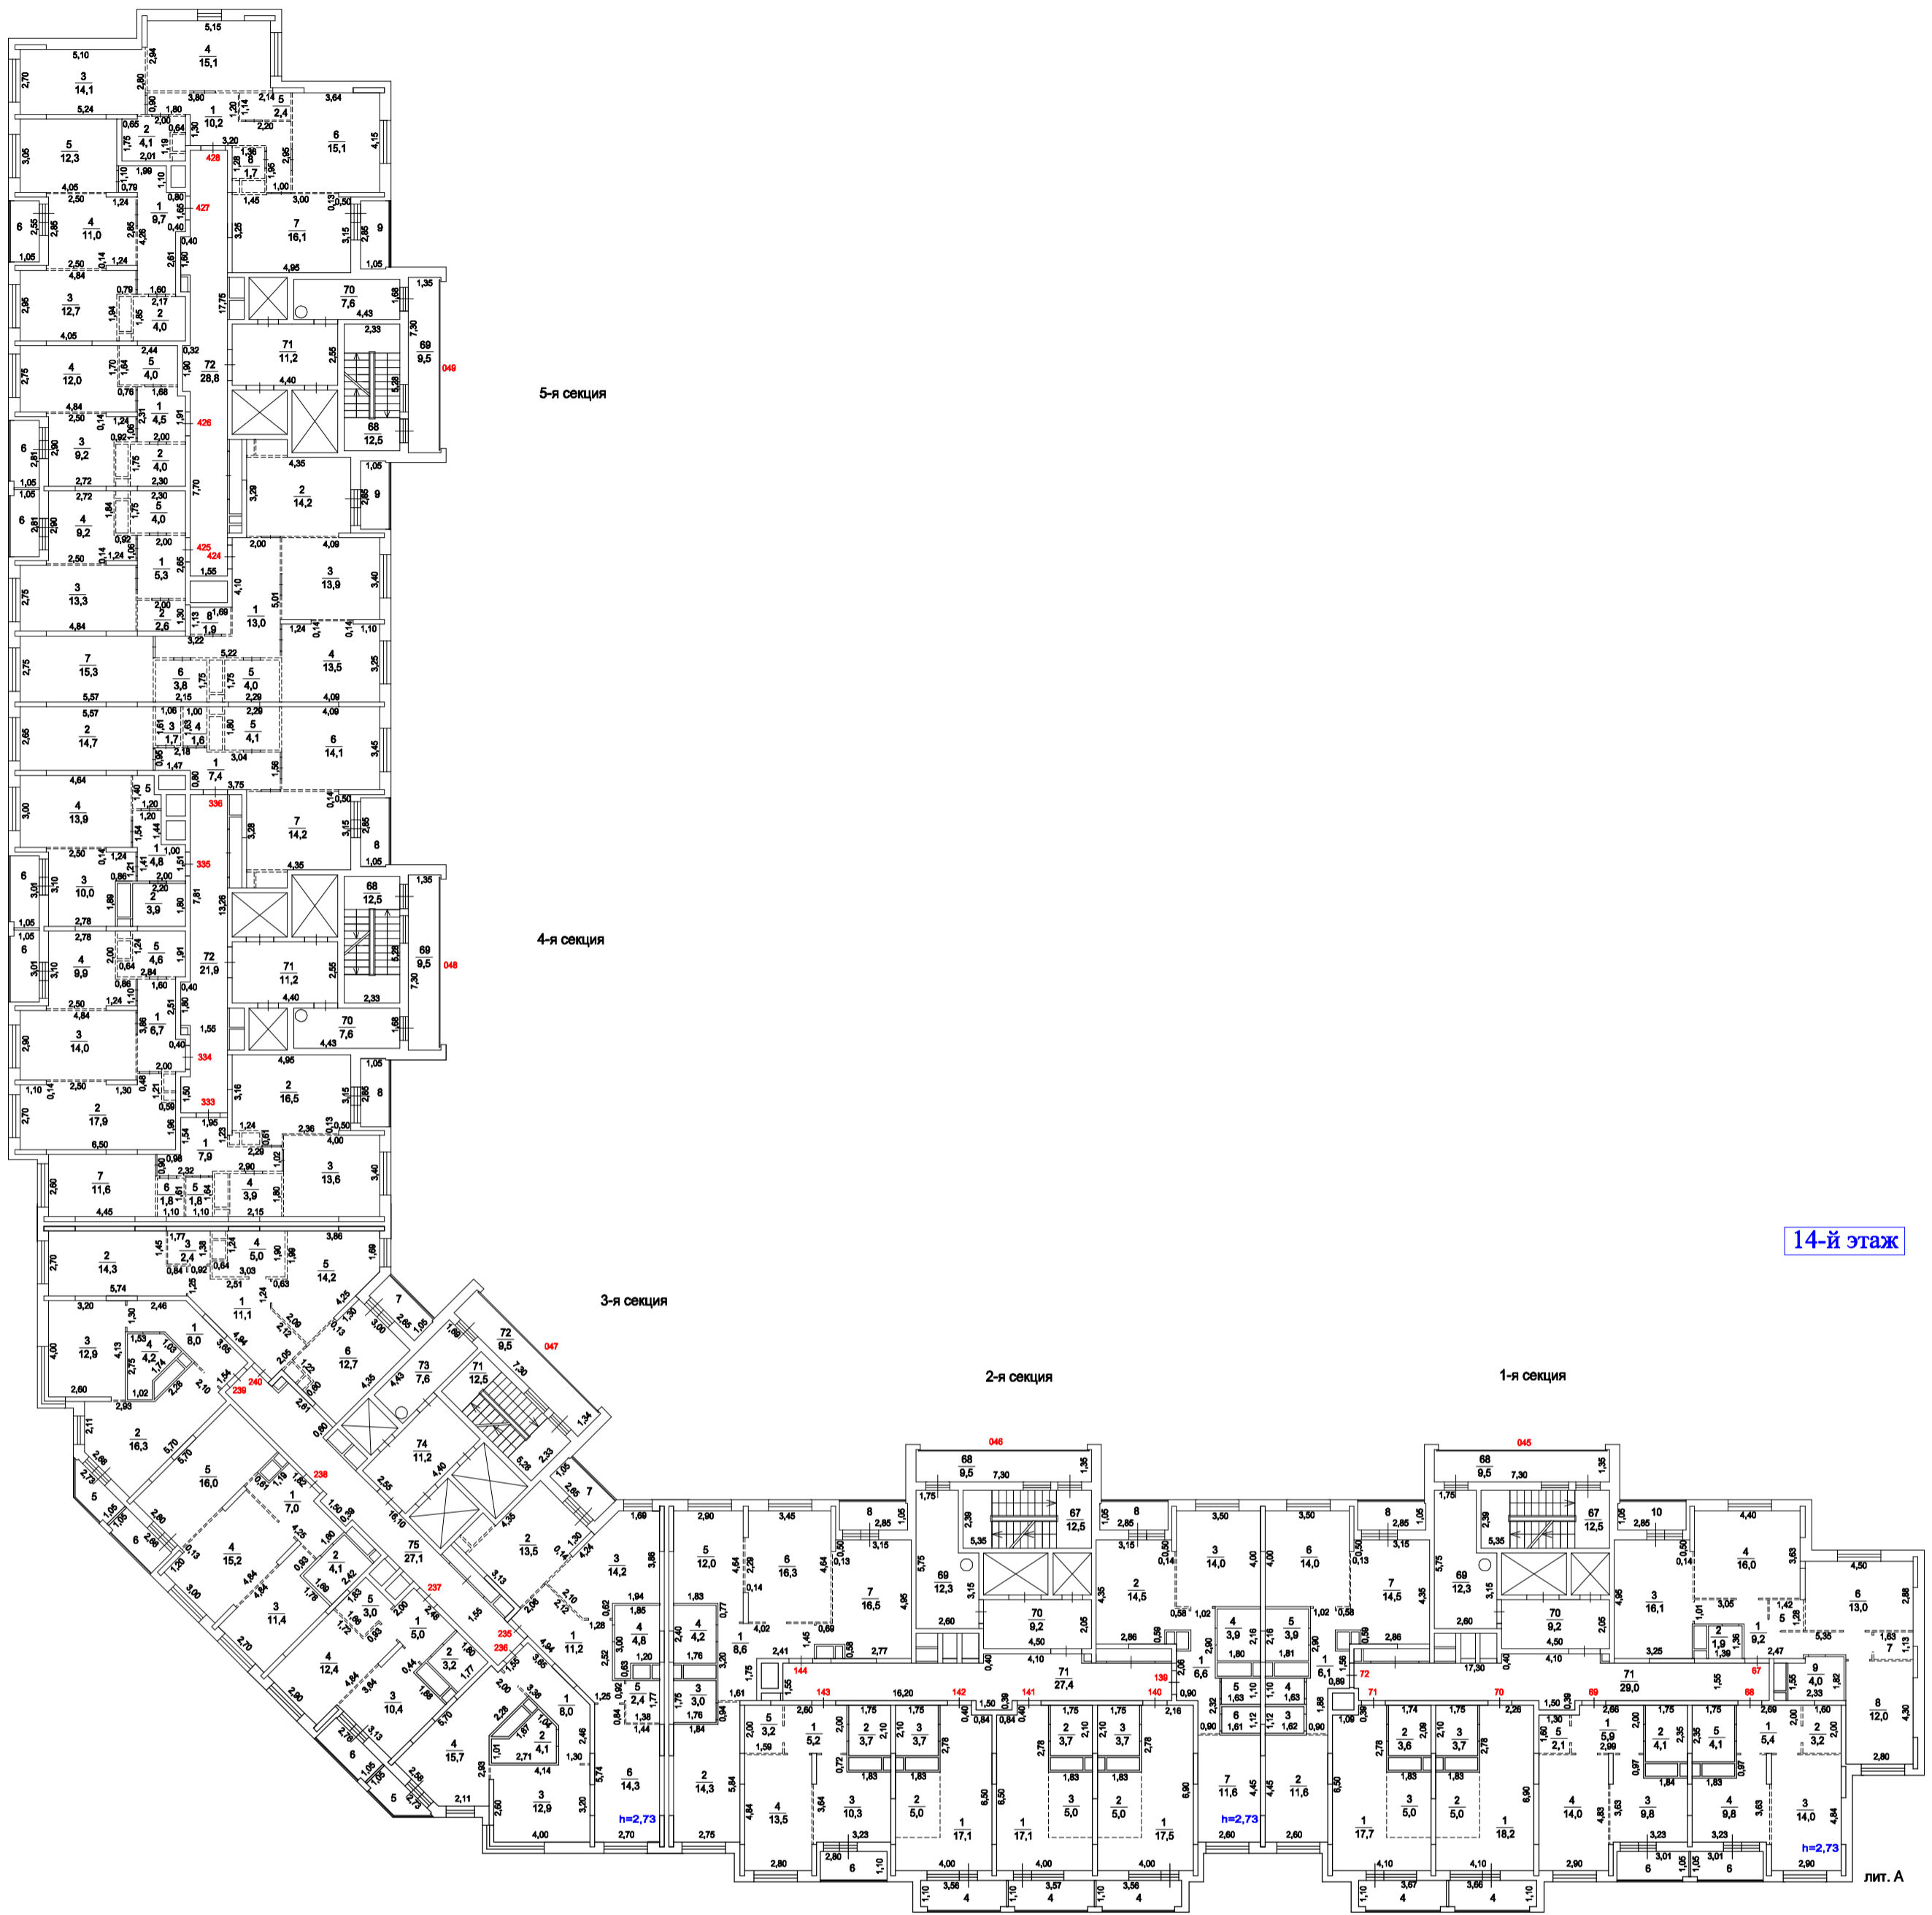

масштаб 1:230

Копия изготовлена "27" 10 2023 г.
По состоянию на "08" 02 2023 г.
Копировал Румынский С.С.
Проверил Плетнева И.Е.

Поэтажный план строения лит.А
находящегося г. Котельники, мкр. "Новые Котельники", дом 20

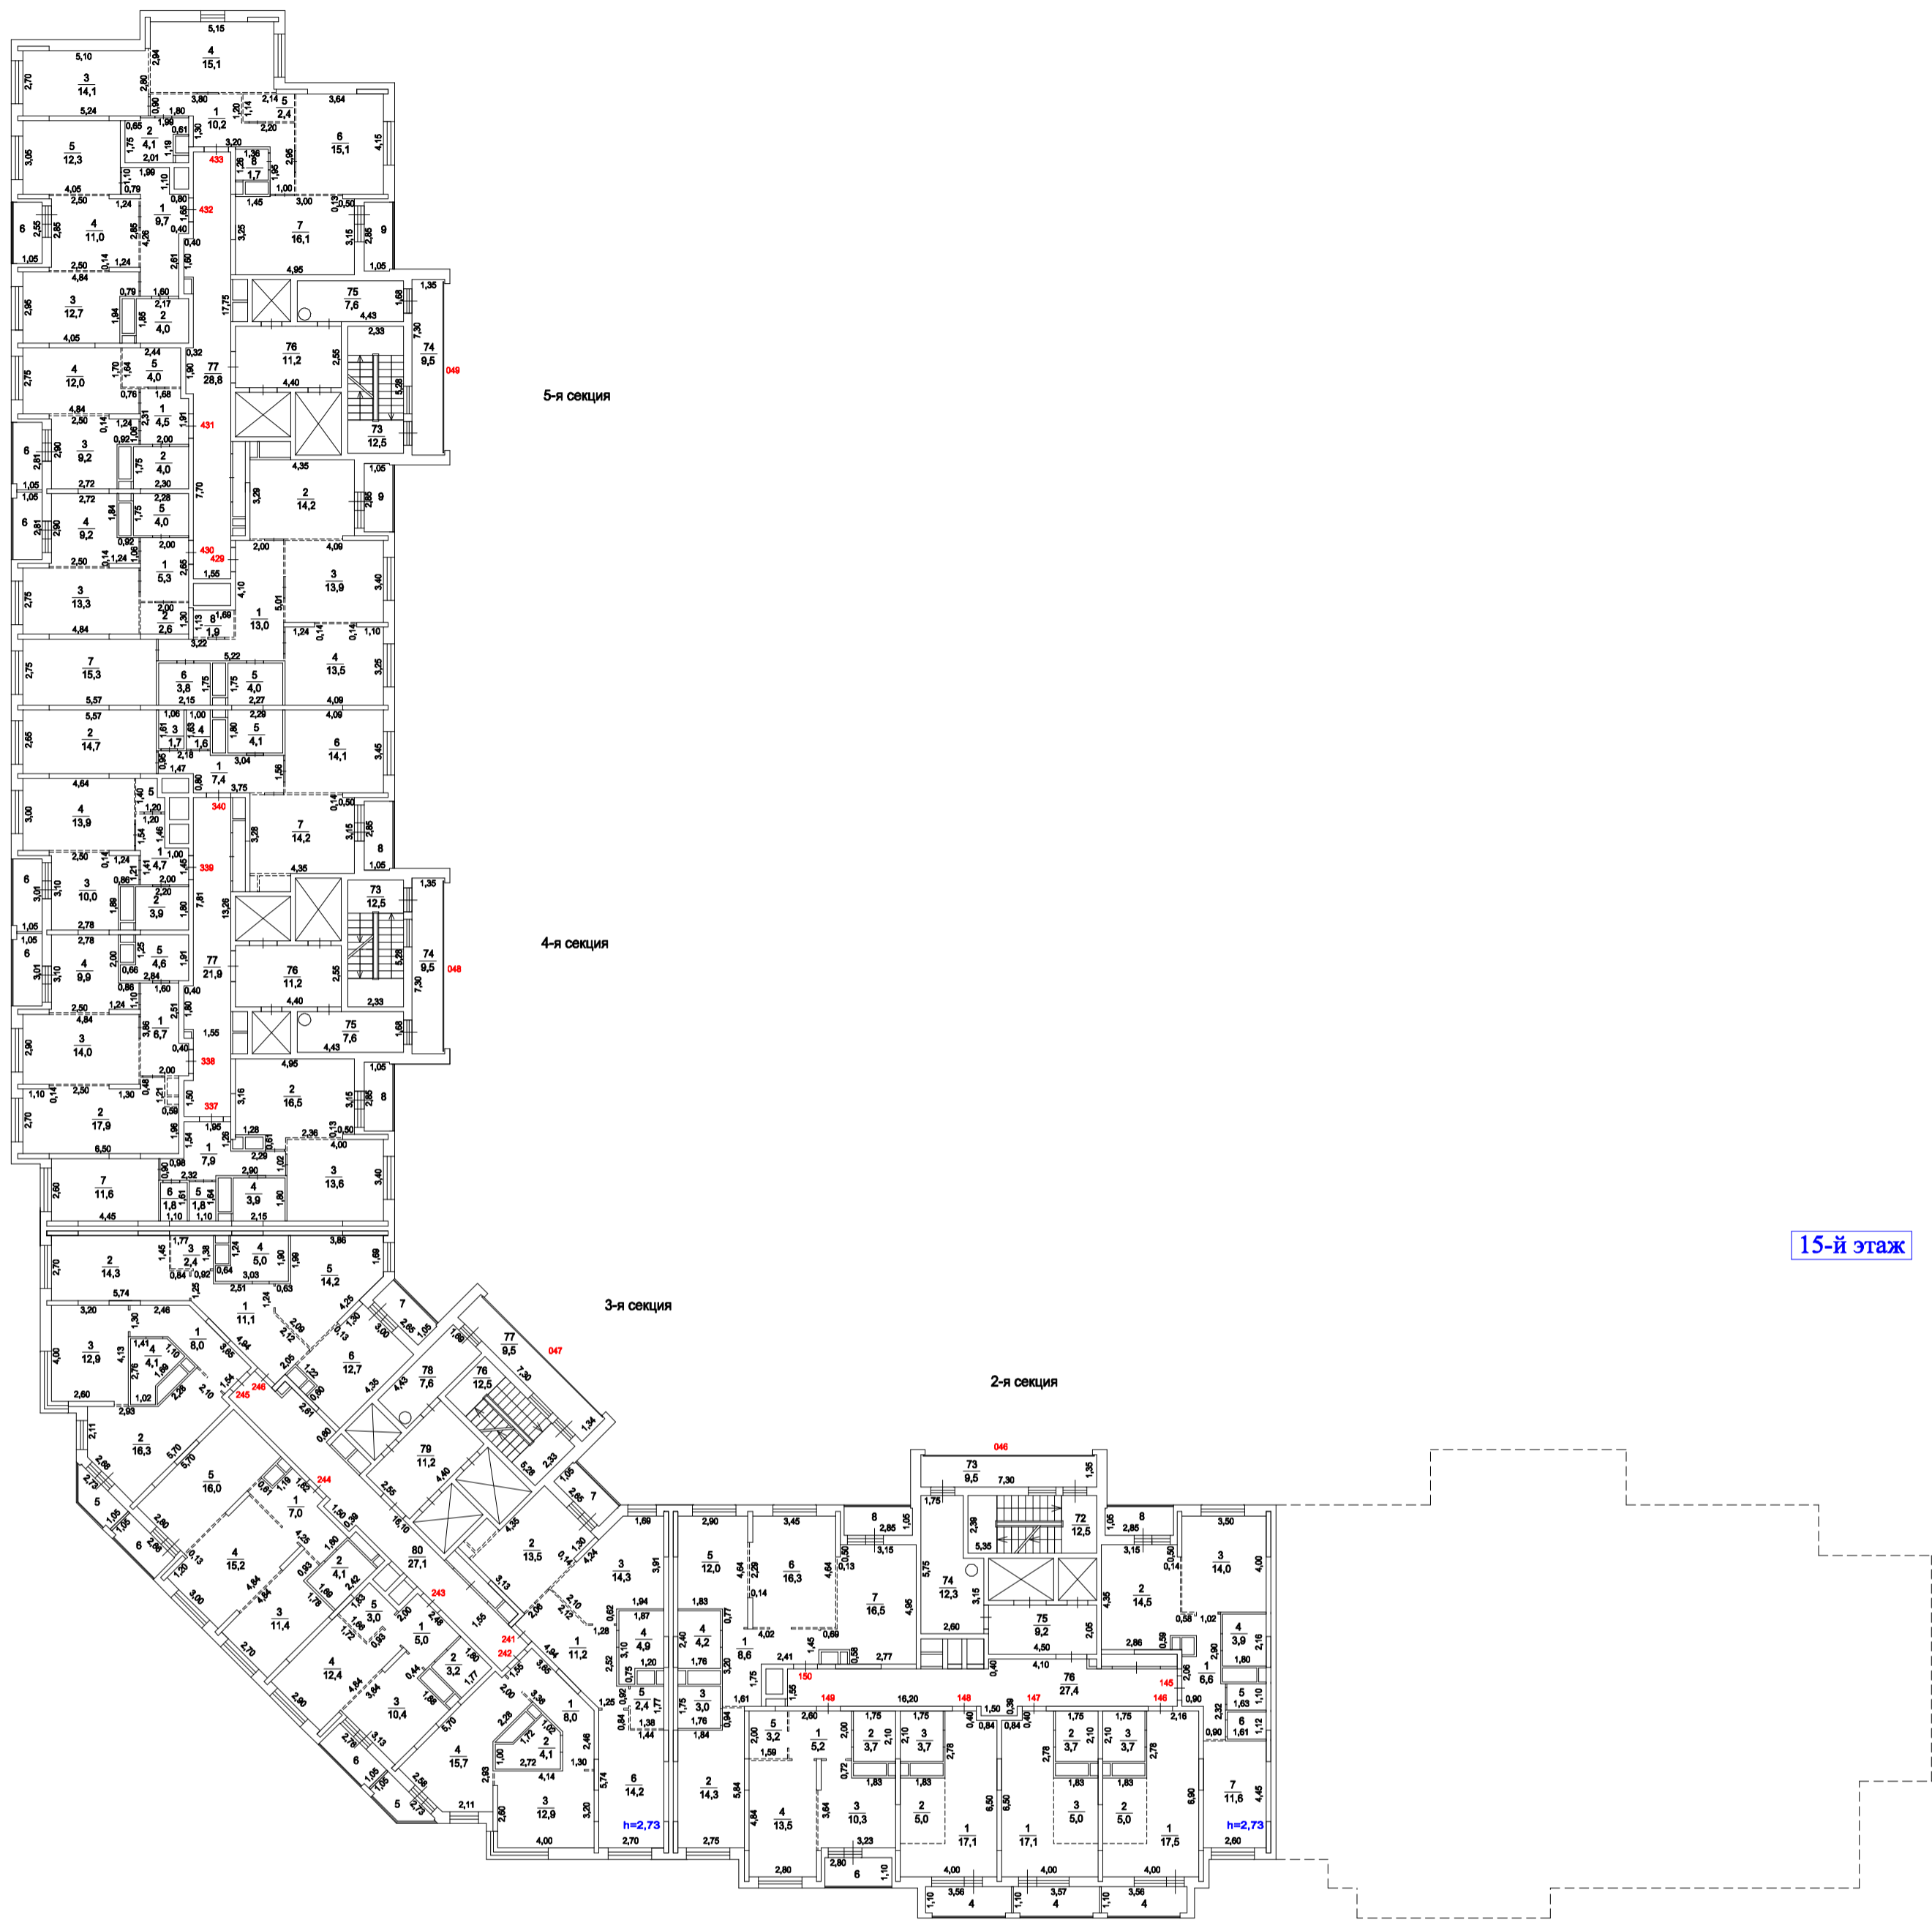


15-й этаж

масштаб 1:230

Копия изготовлена "27" 10 2023 г.
По состоянию на "08" 02 2023 г.
Копировал Румынский С.С.
Проверил Плетнева И.Е.


Поэтажный план строения лит.А
находящегося г. Котельники, мкрн. "Новые Котельники", дом 20

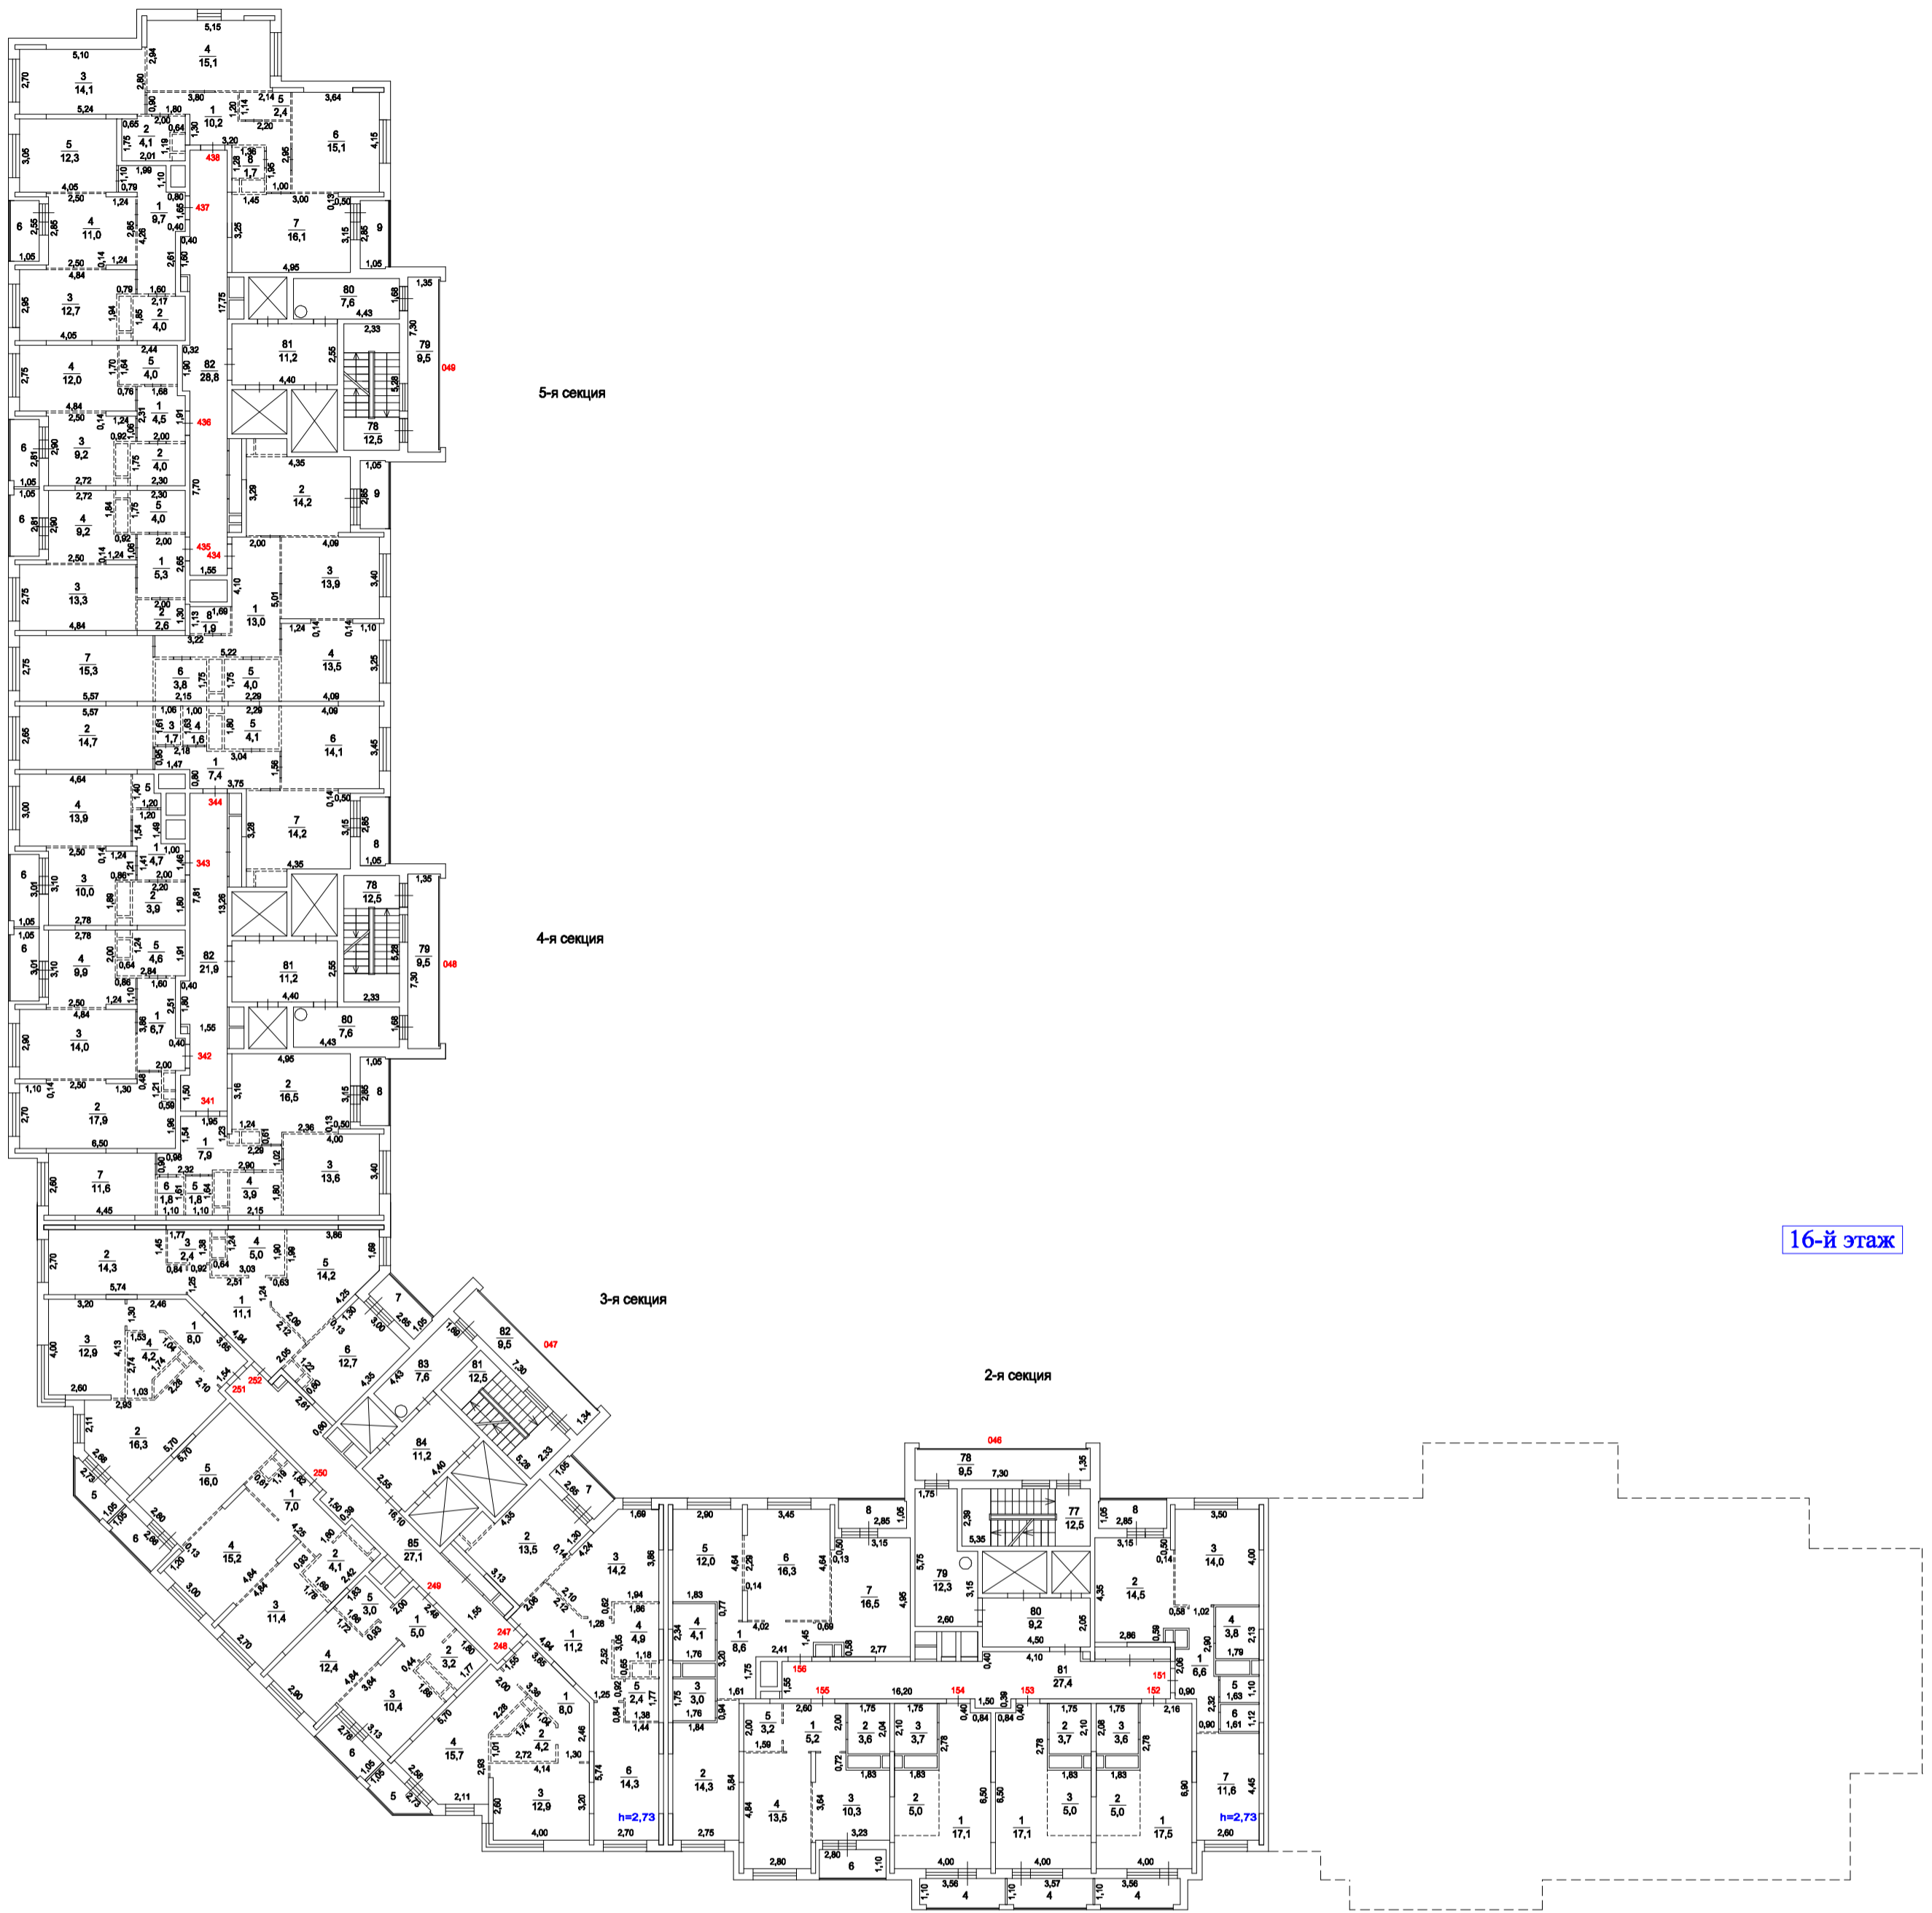

масштаб 1:230

Копия изготовлена "27" 10 2023 г.
По состоянию на "08" 02 2023 г.
Копировал Румьский С.С.
Проверил Плетнева И.Е.

Поэтажный план строения лит.А
находящегося г. Котельники, мкрн. "Новые Котельники", дом 20

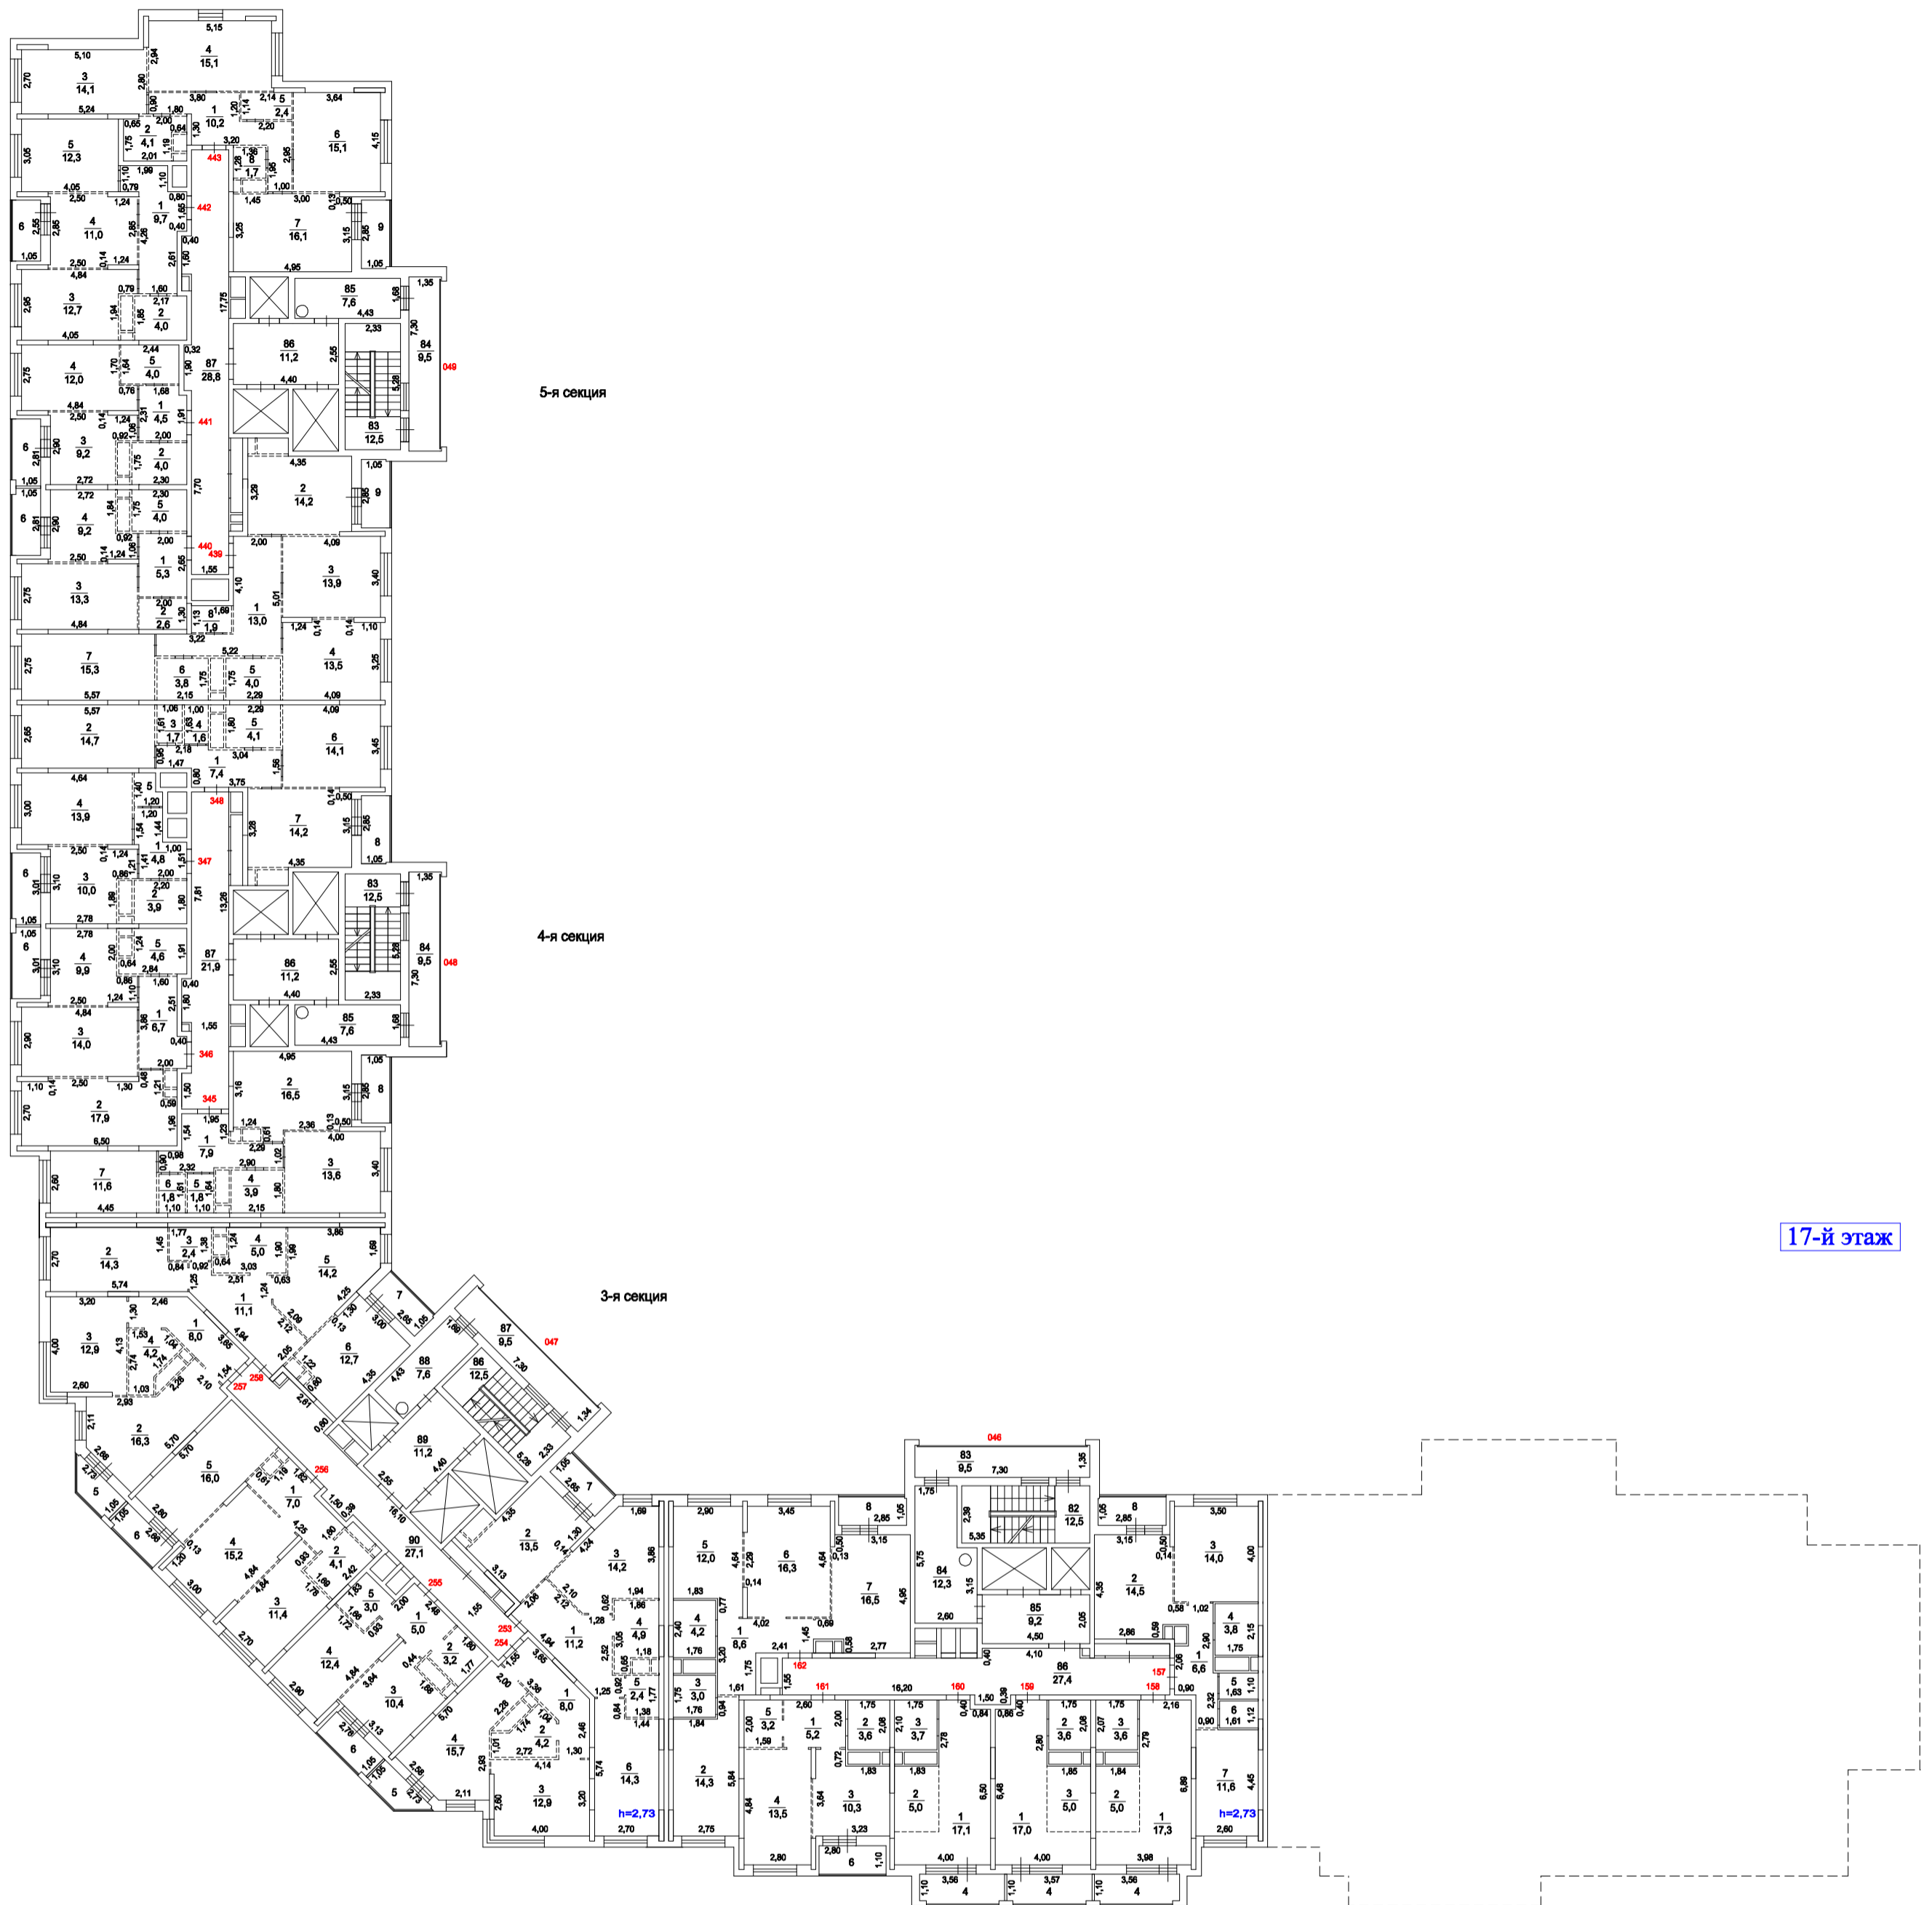


17-й этаж

масштаб 1:230

Копия изготовлена "27" 10 2023 г.
По состоянию на "08" 02 2023 г.
Копировал Румянский С.С.
Проверил Плетнева И.Е.


Поэтажный план строения лит.А
находящегося г. Котельники, мкрн. "Новые Котельники", дом 20

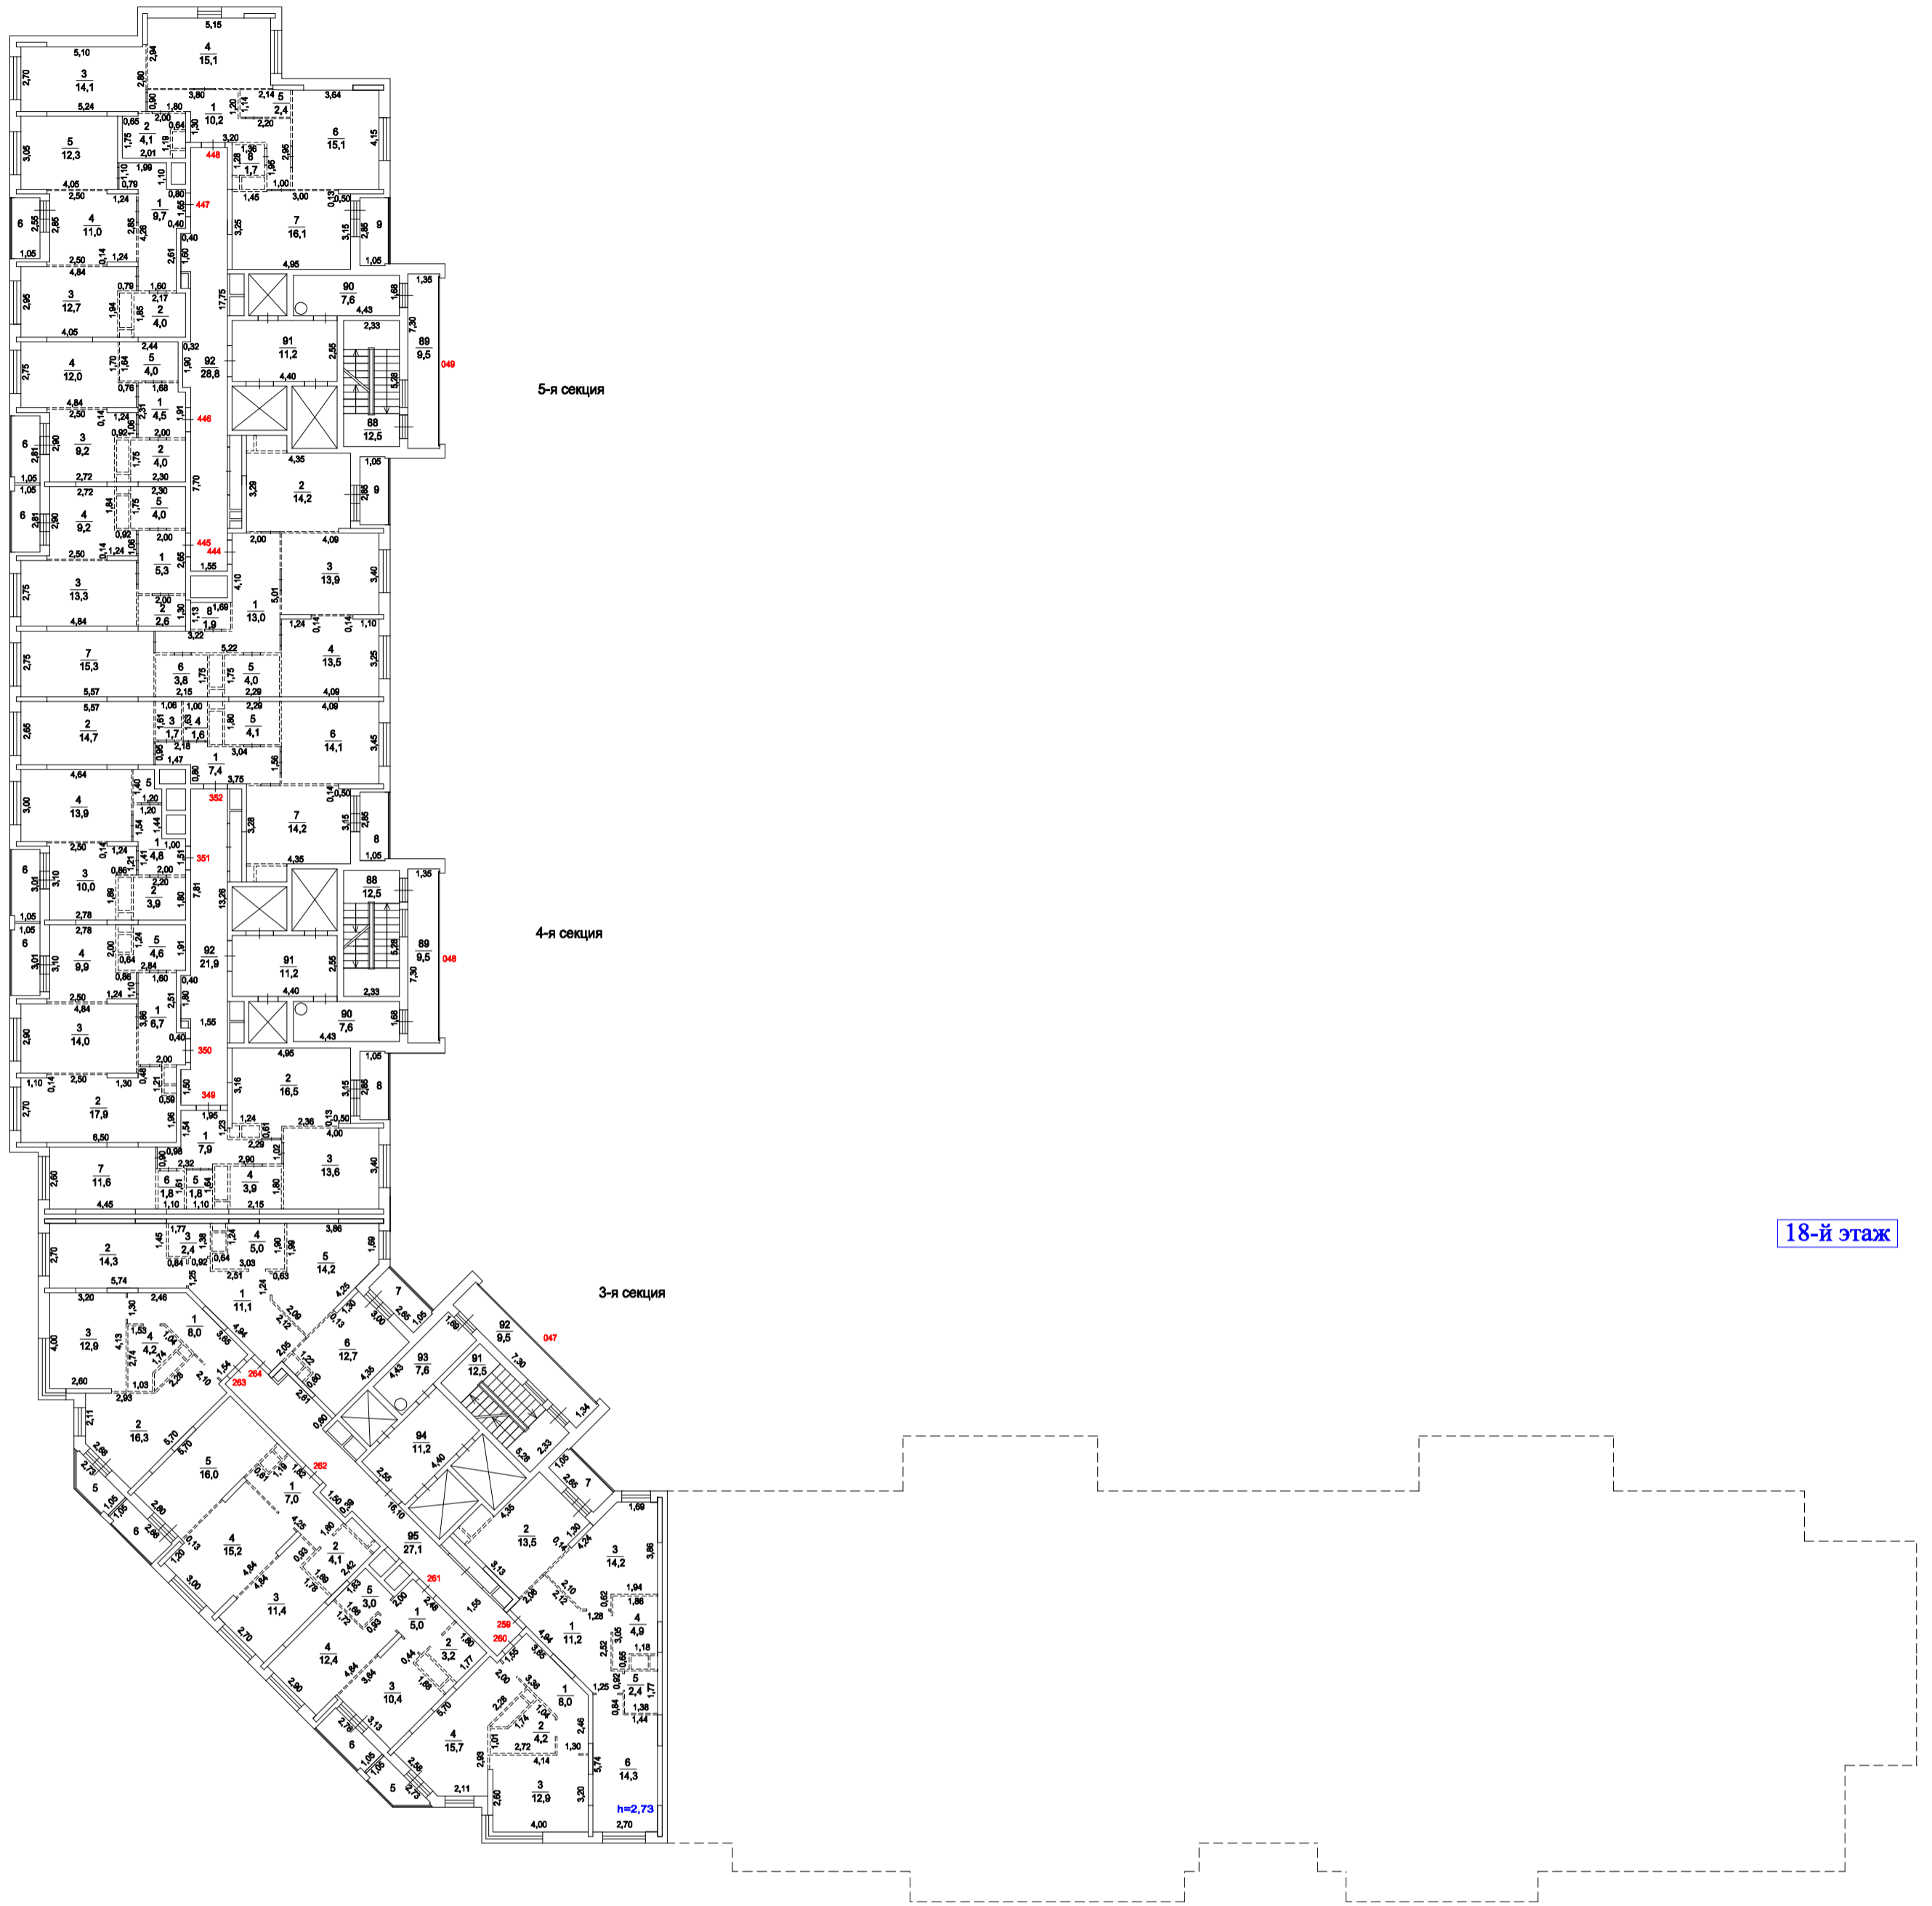

масштаб 1:230

Копия изготовлена "27" 10 2023 г.
По состоянию на "08" 02 2023 г.
Копировал Румынский С.С.
Проверил Плетнева И.Е.


Поэтажный план строения лит.А
находящегося г. Котельники, мкрн. "Новые Котельники", дом 20

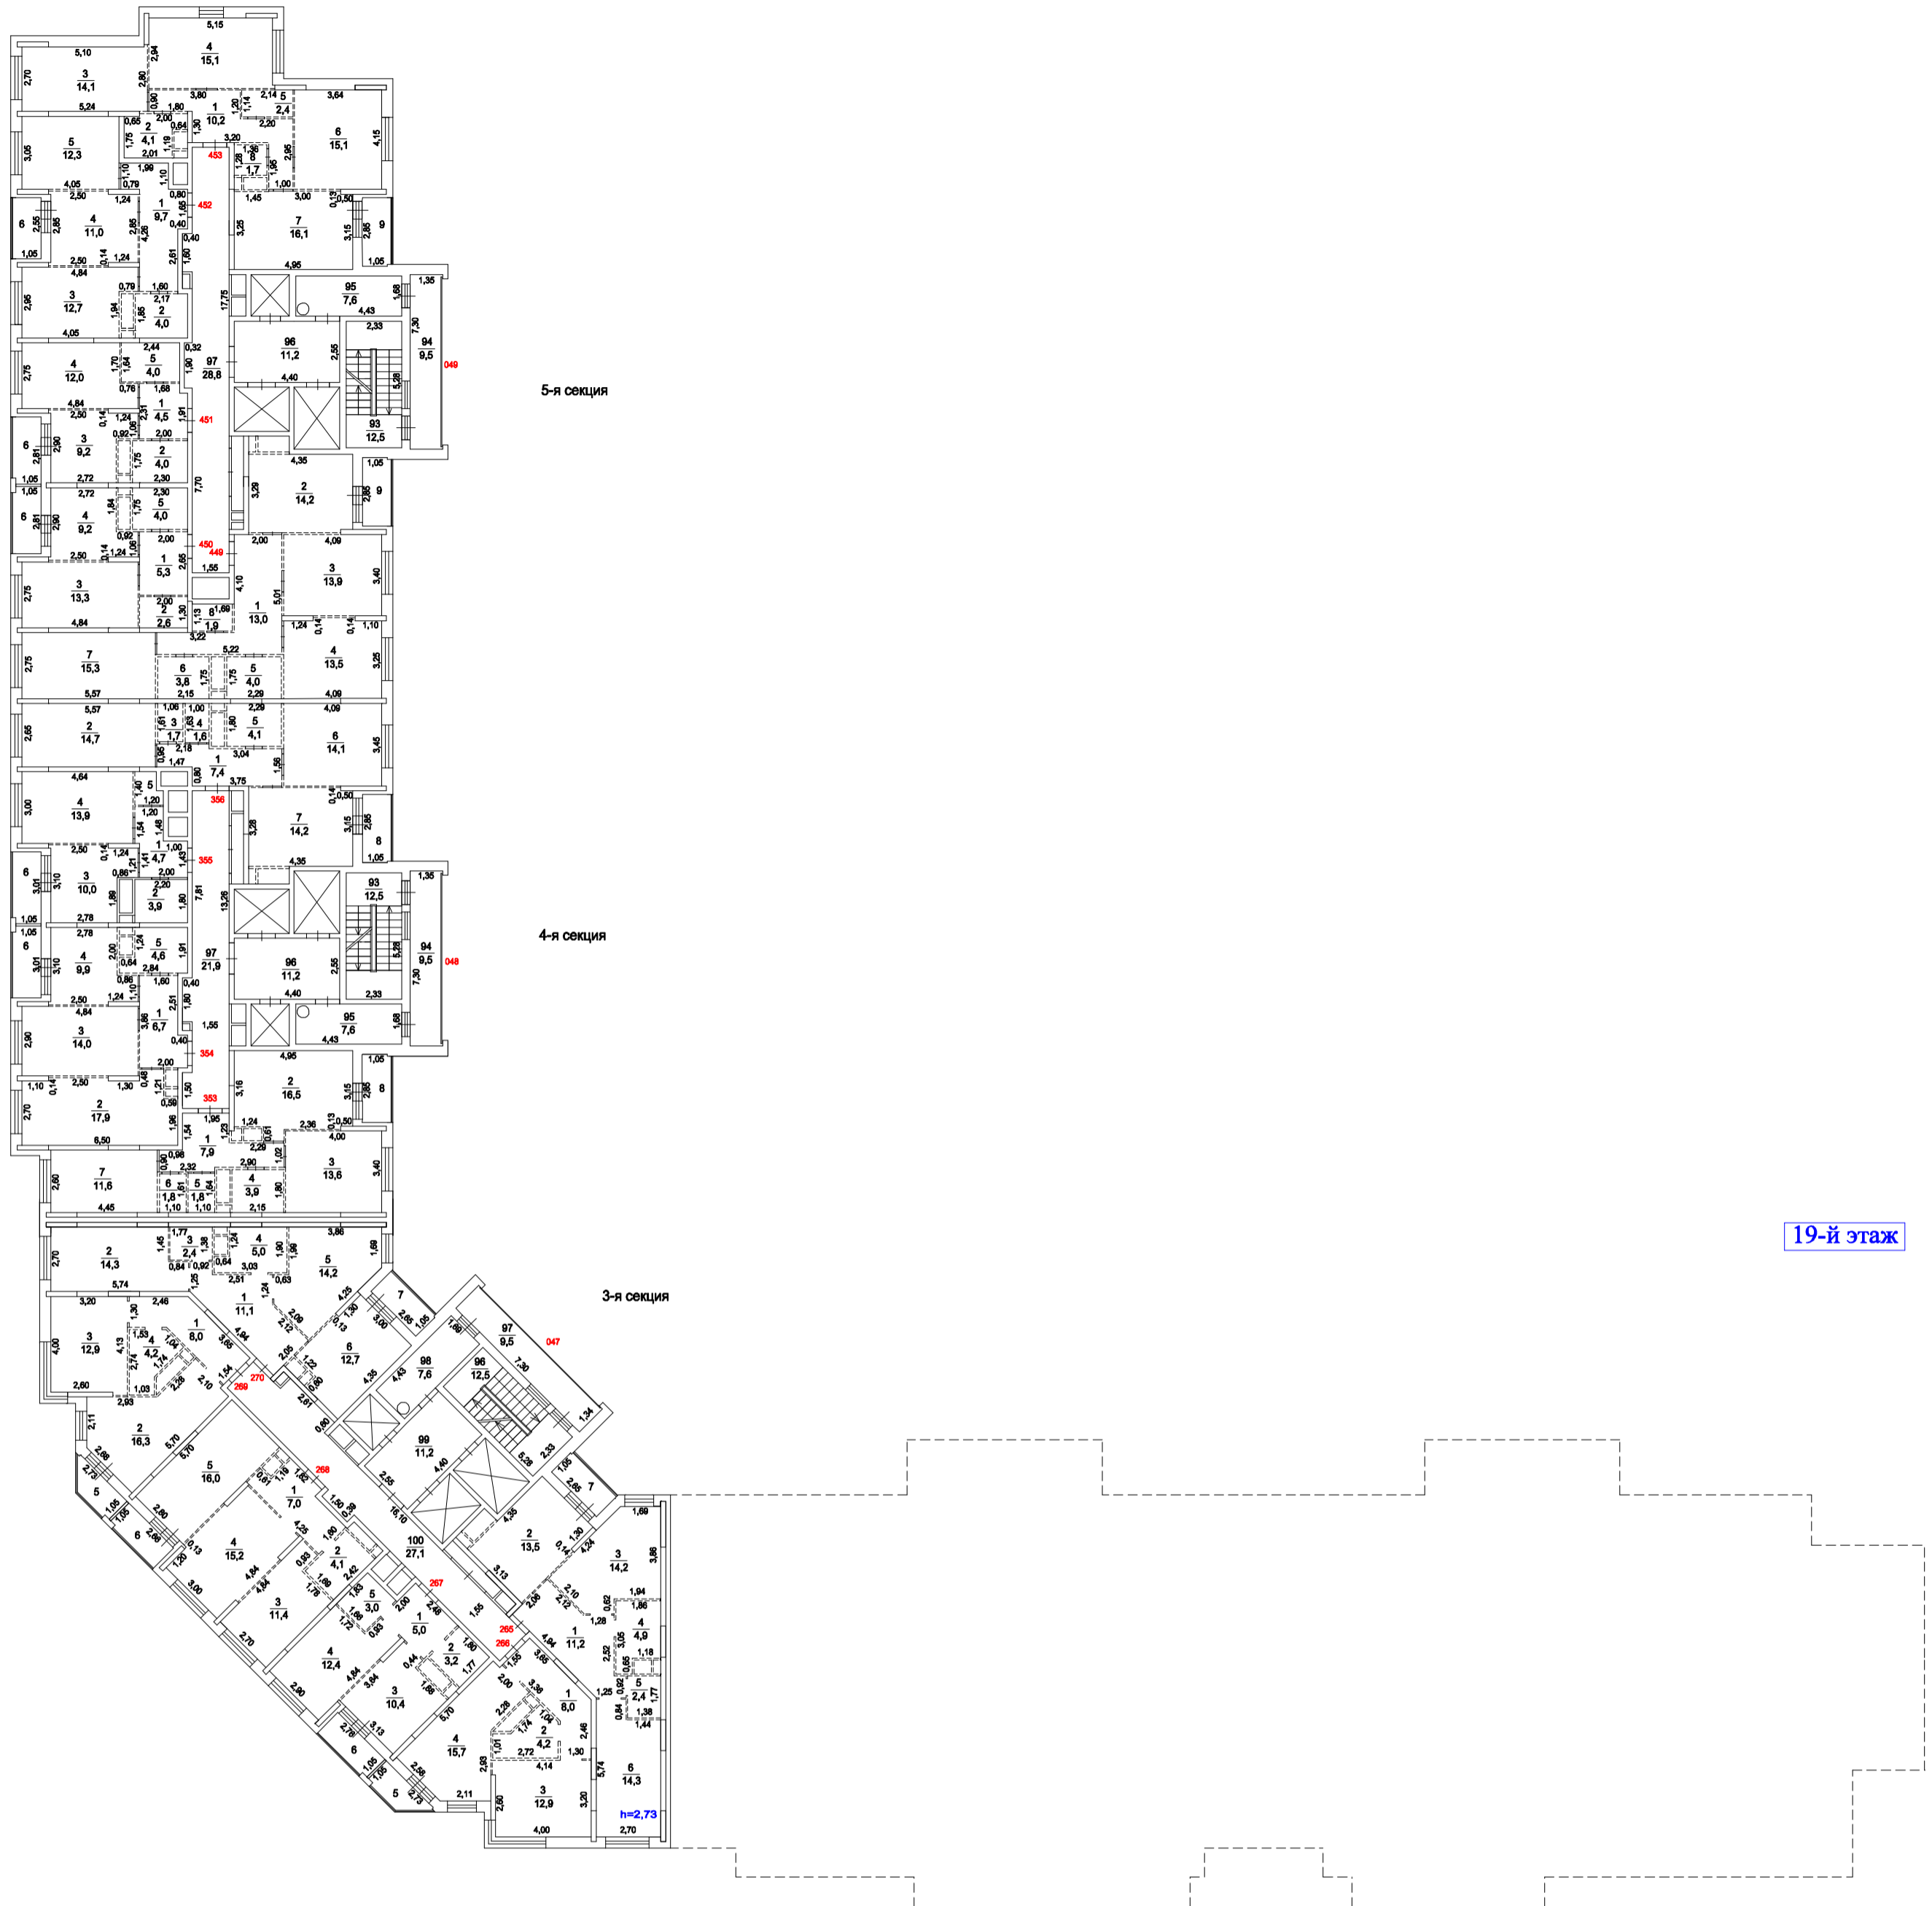

масштаб 1:230

Копия изготовлена "27" 10 2023 г.
По состоянию на "08" 02 2023 г.
Копировал Румынский С.С.
Проверил Петнева И.Е.


Поэтажный план строения лит.А
находящегося г. Котельники, мкрн. "Новые Котельники", дом 20

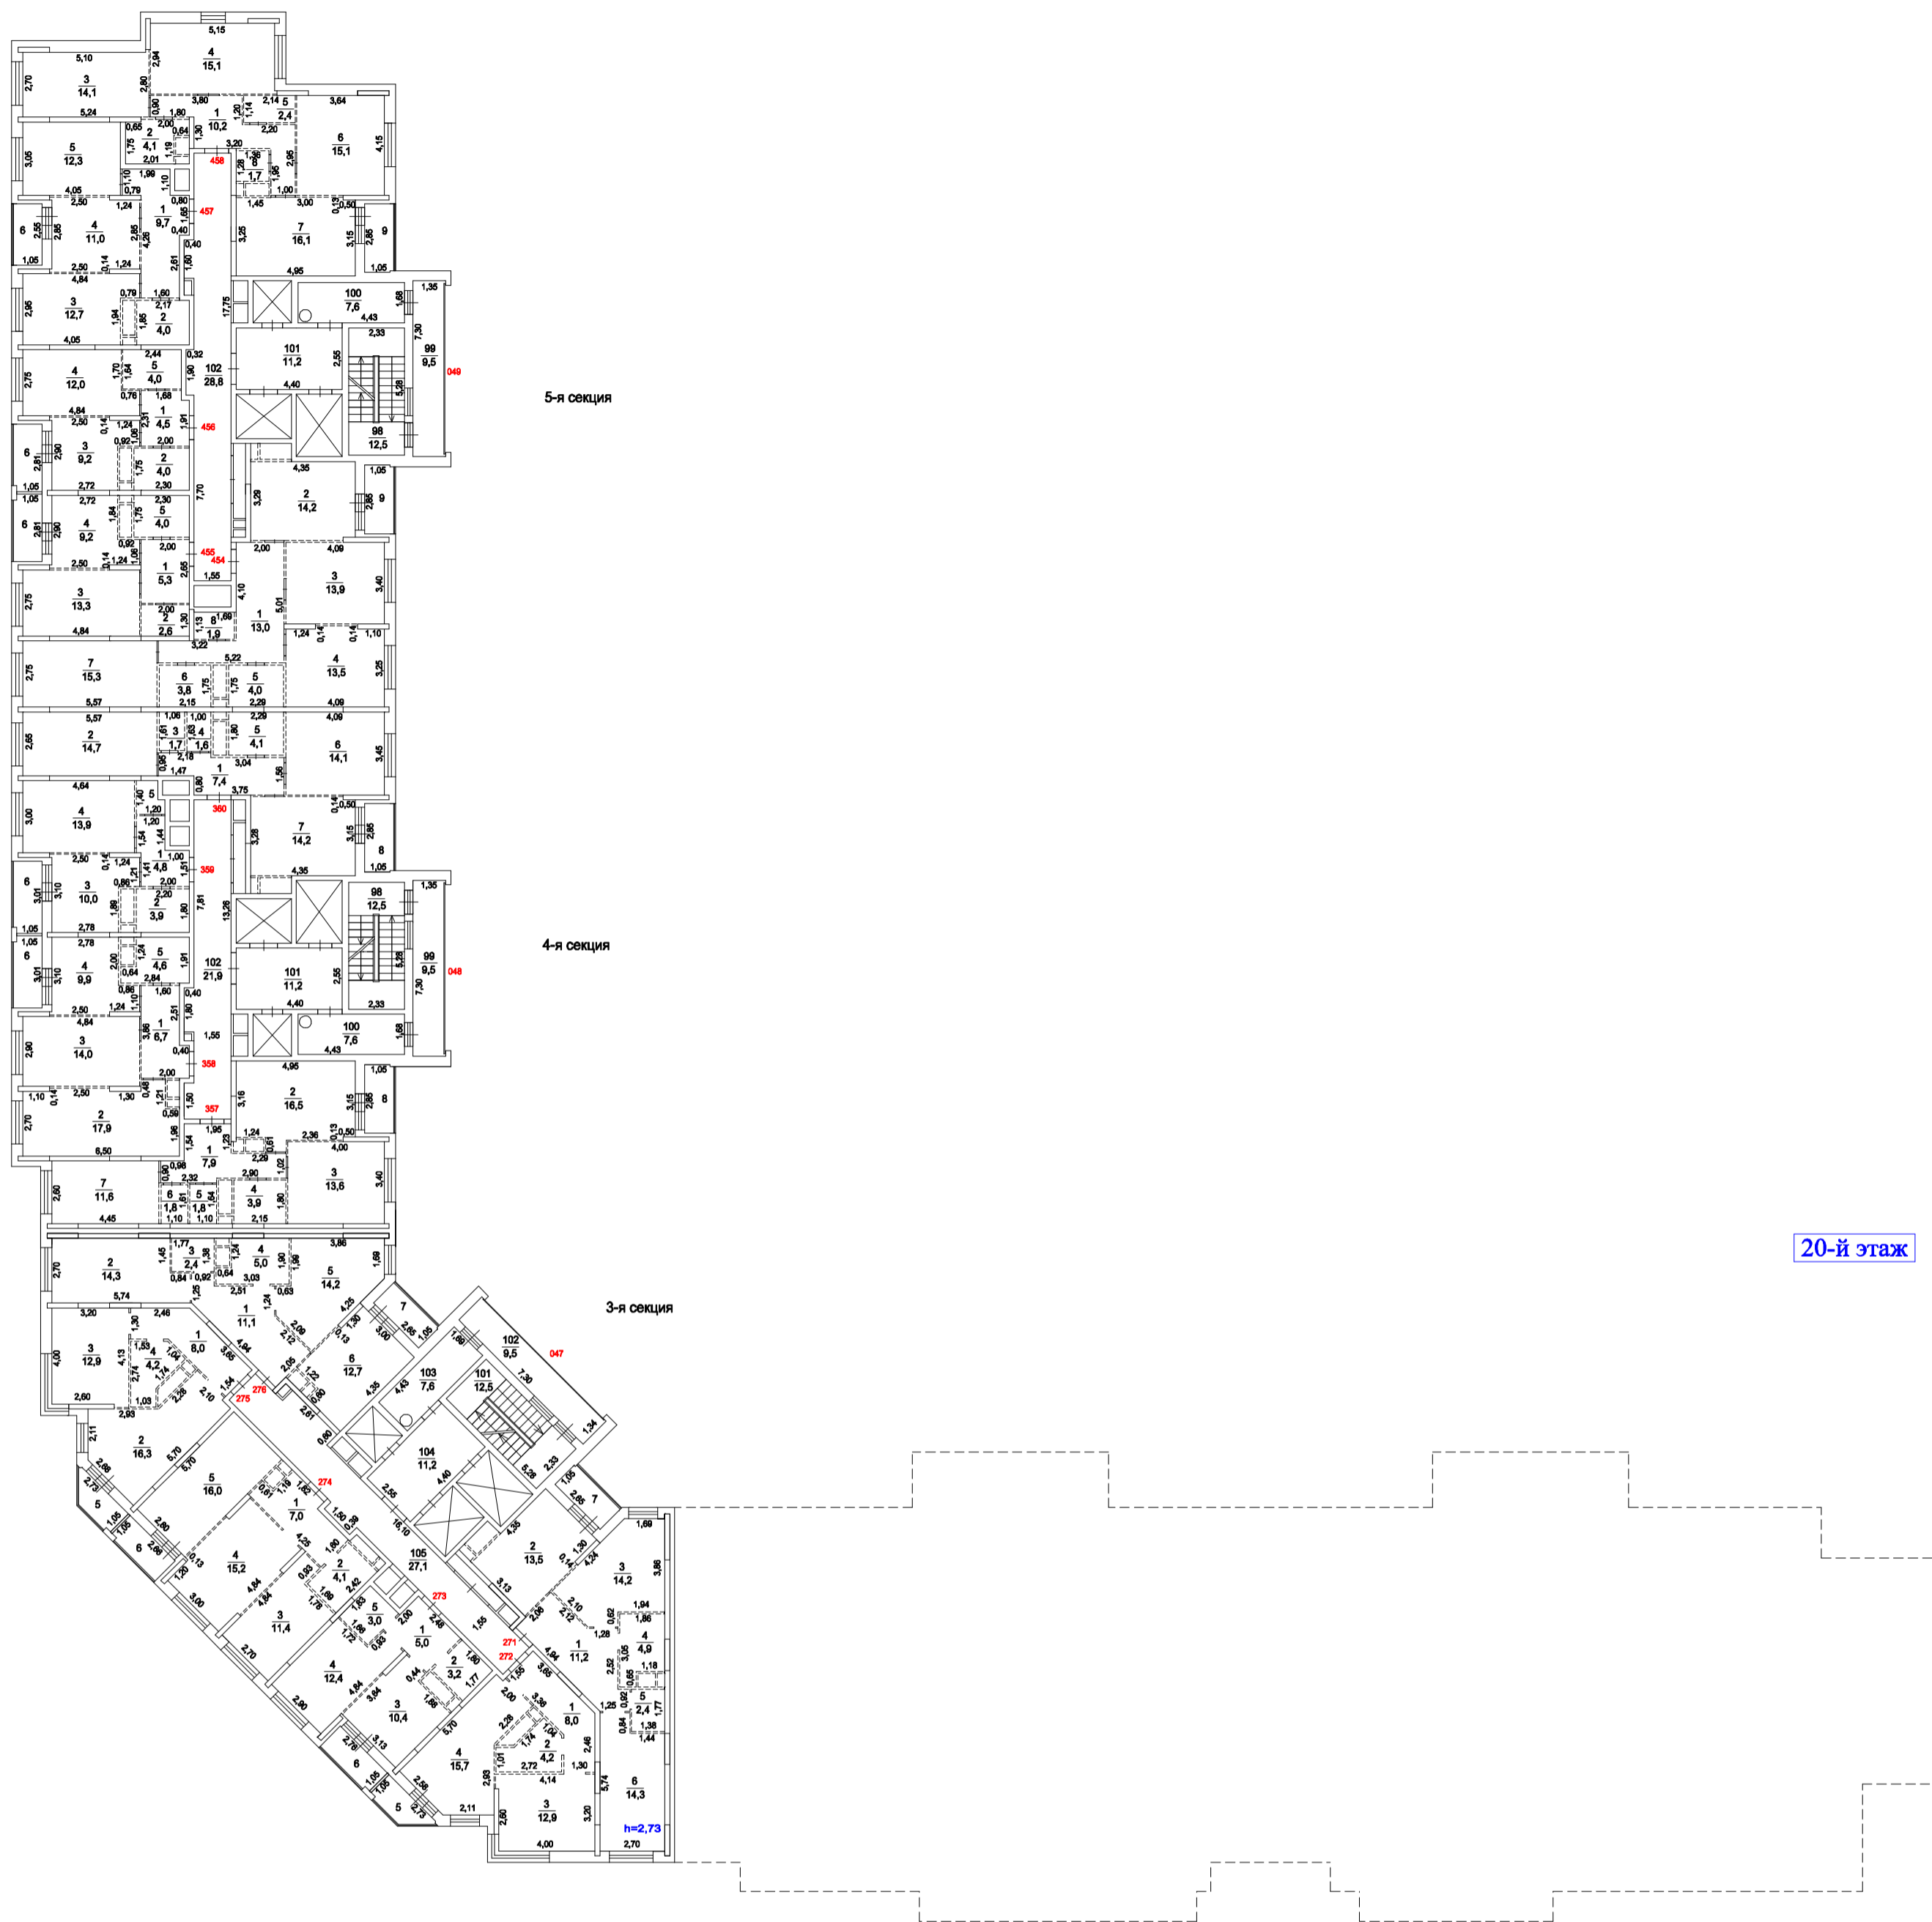

масштаб 1:230

Копия изготовлена "27" 10 2023 г.
По состоянию на "08" 02 2023 г.
Копировал Румынский С.С.
Проверил Петнева И.Е.


Поэтажный план строения лит.А
находящегося г. Котельники, мкрн. "Новые Котельники", дом 20

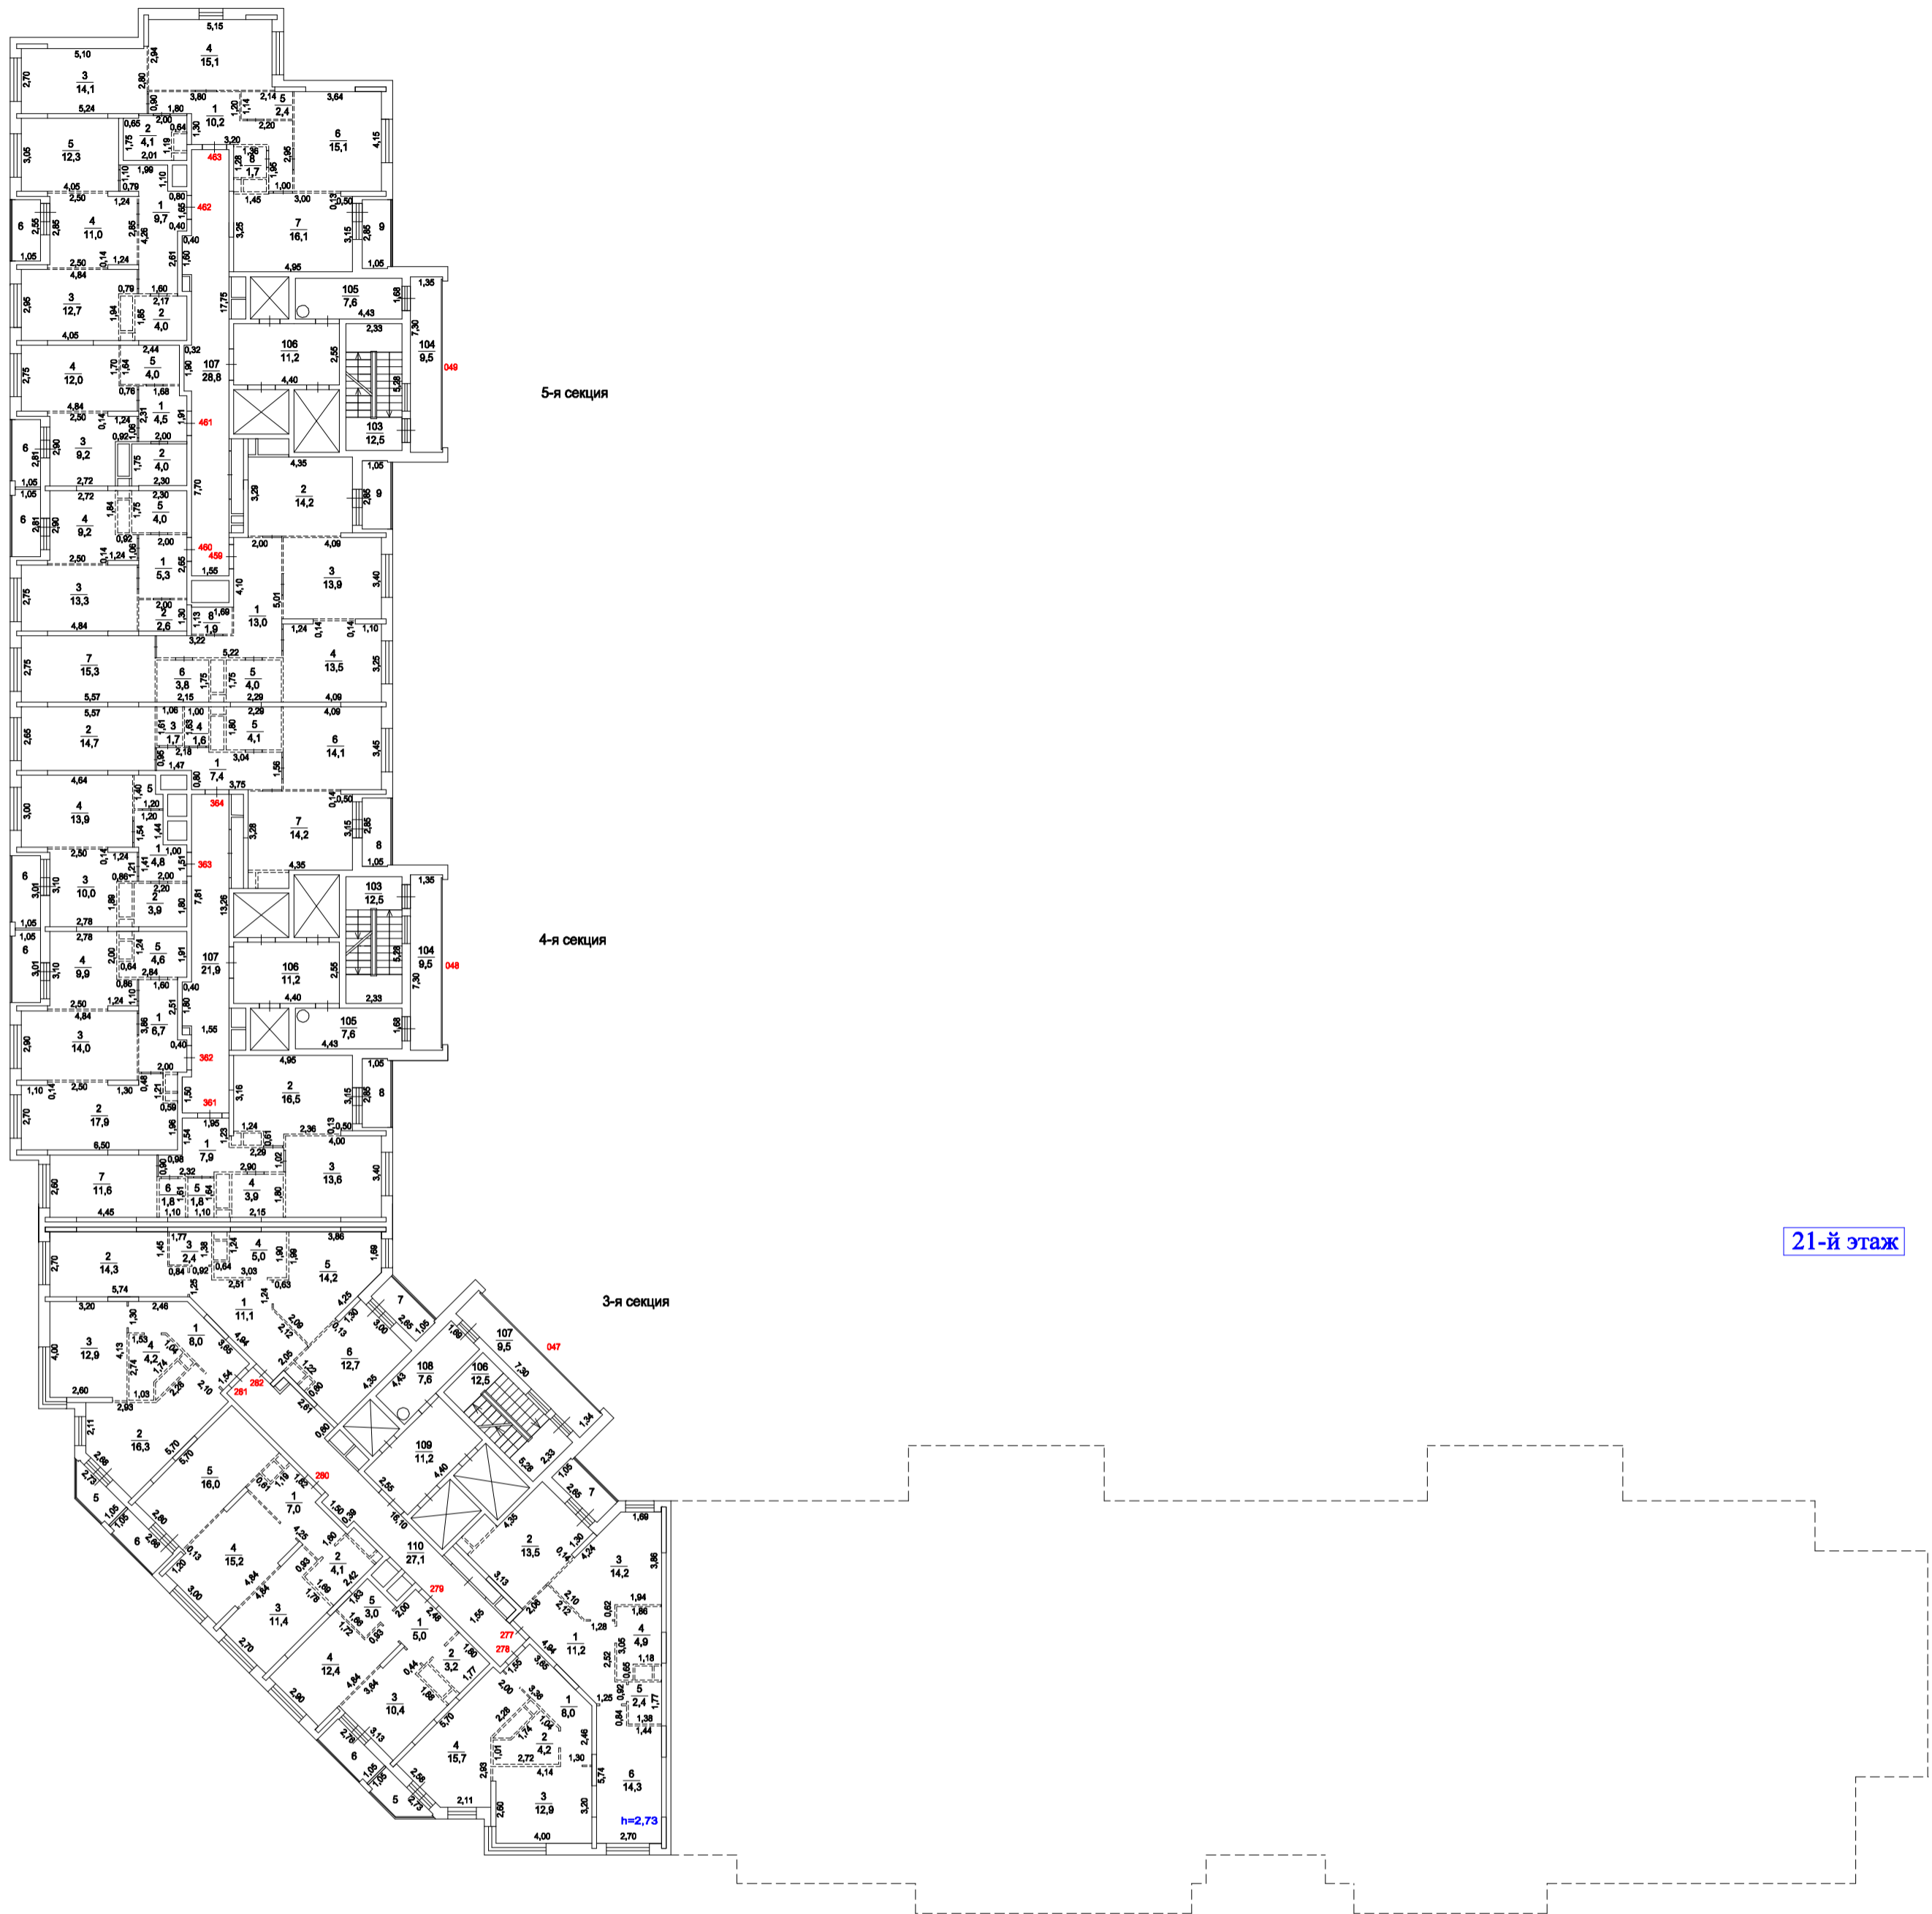

масштаб 1:230

Копия изготовлена "27" 10 2023 г.
По состоянию на "08" 02 2023 г.
Копировал Румынский С.С.
Проверил Плетнева И.Е.


Поэтажный план строения лит.А
находящегося г. Котельники, мкрн. "Новые Котельники", дом 20

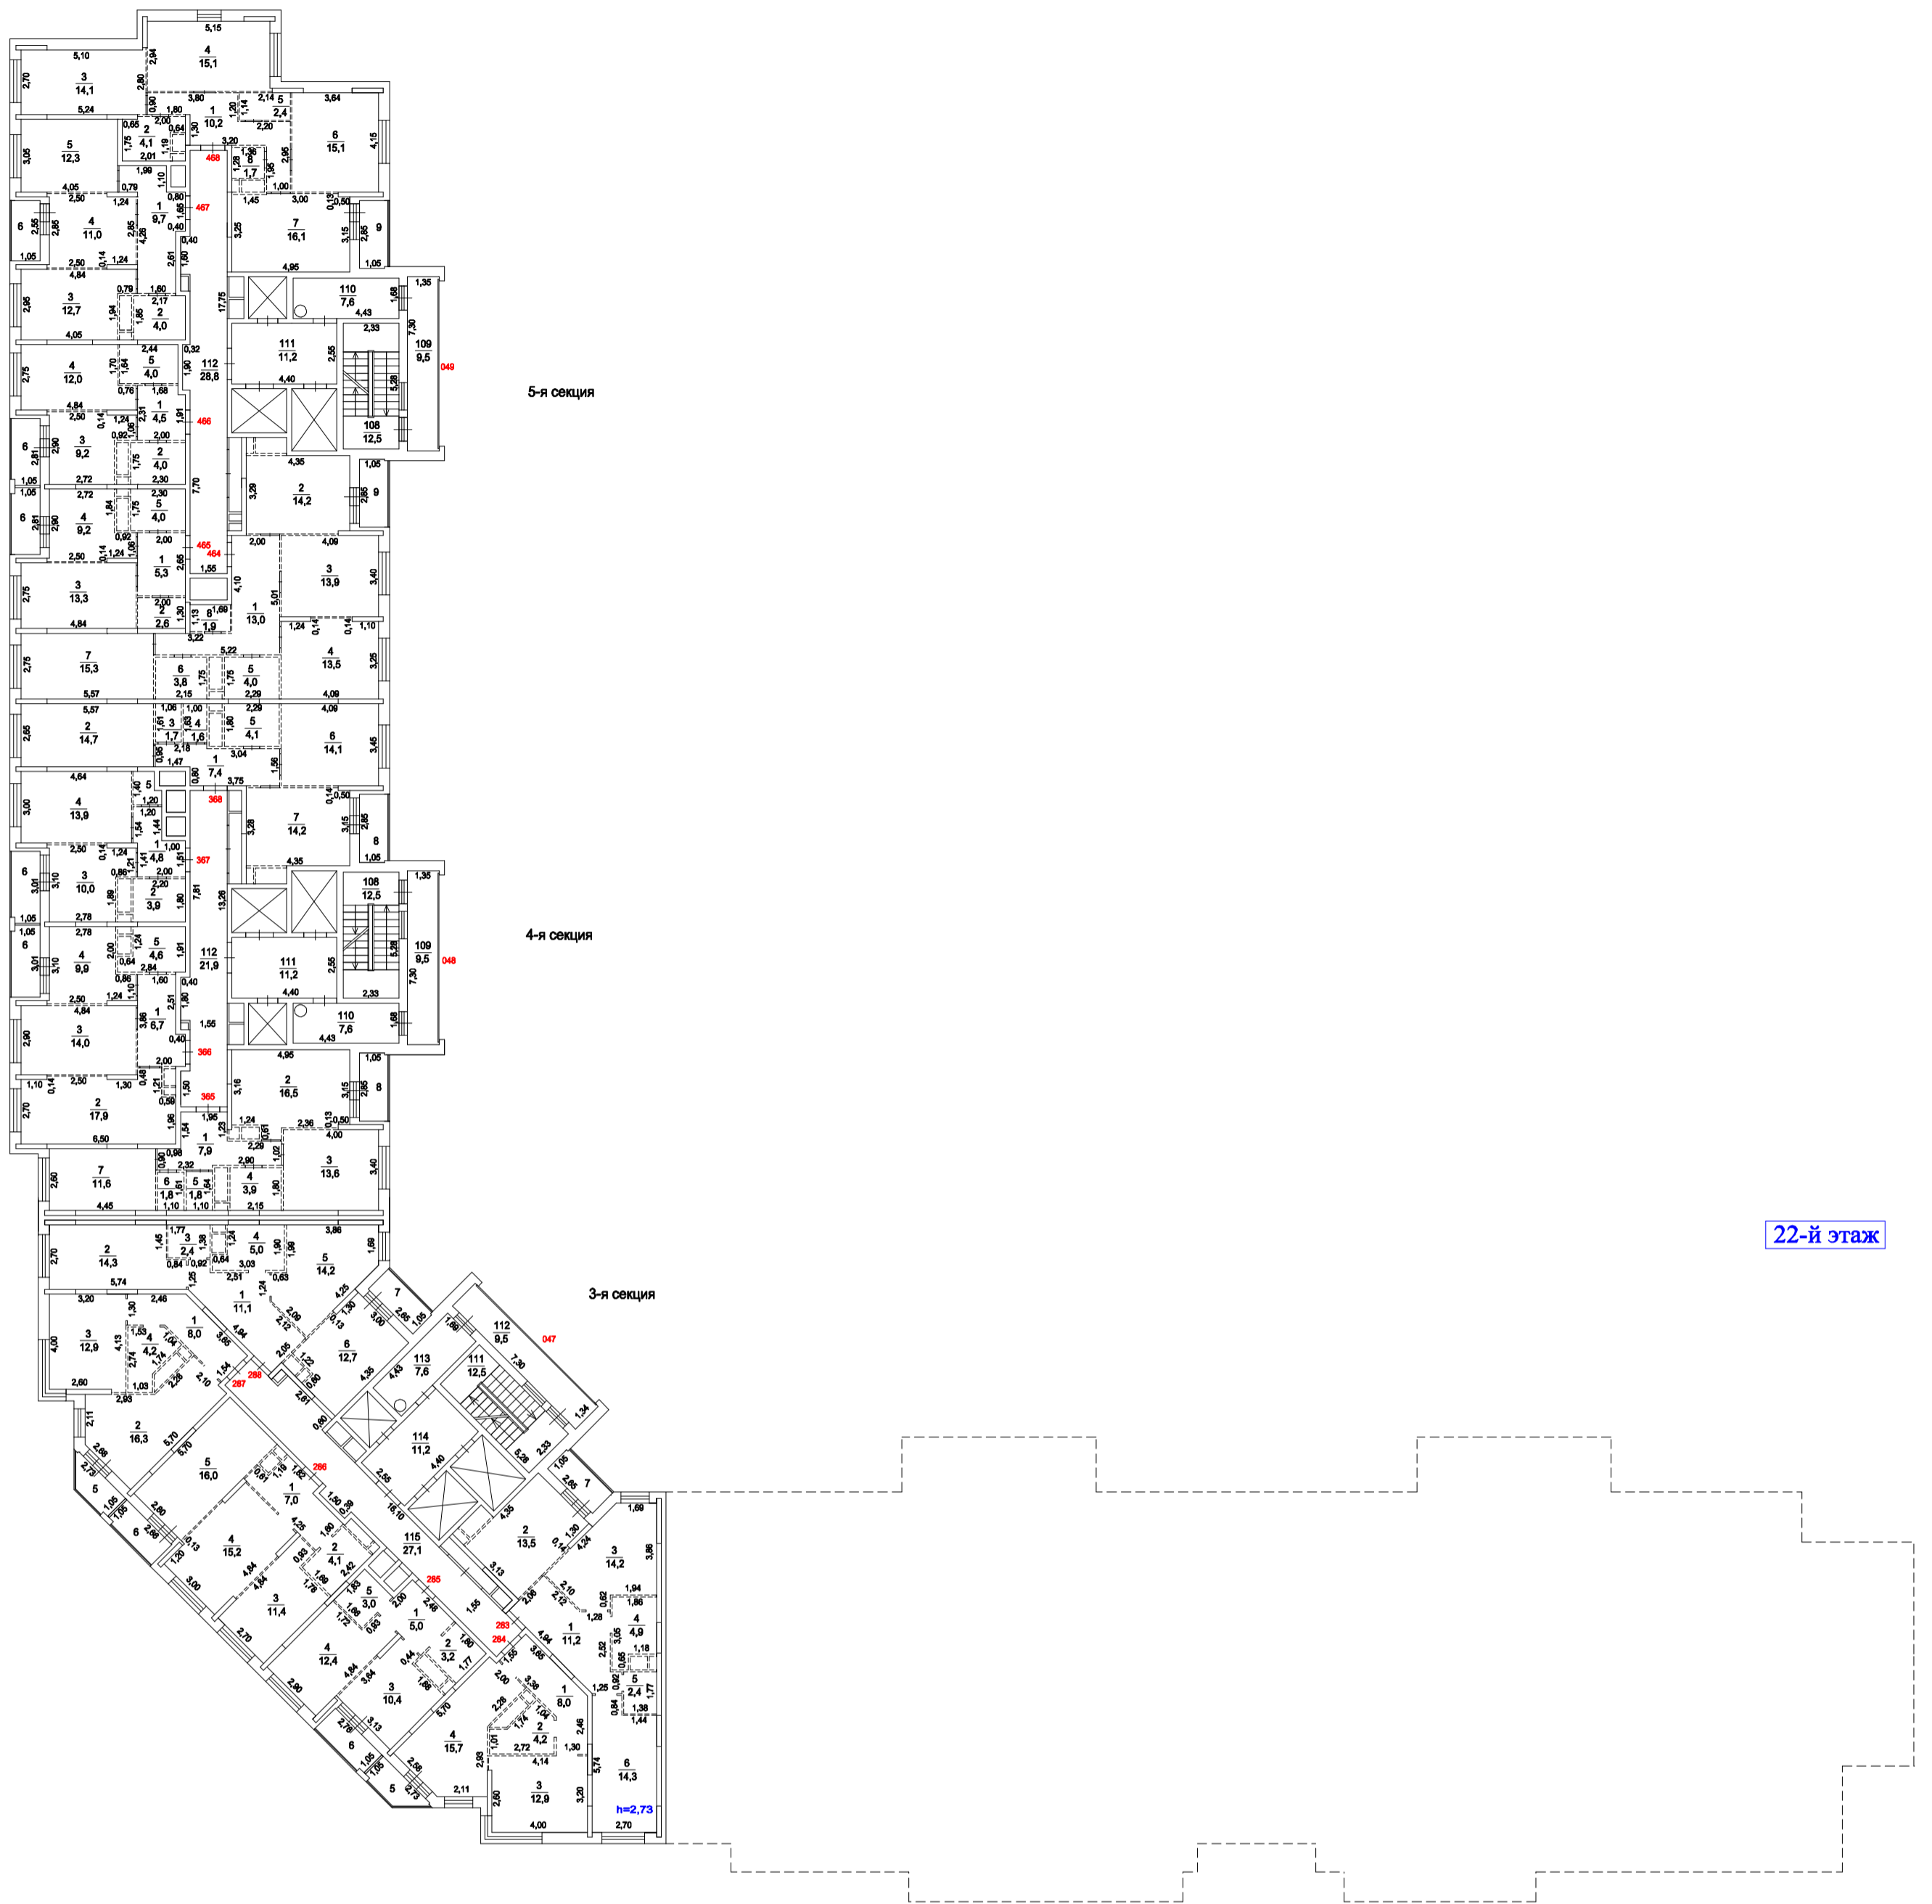

масштаб 1:230

Копия изготовлена "27" 10 2023 г.
По состоянию на "08" 02 2023 г.
Копировал Румынский С.С.
Проверил Плетнева И.Е.

Поэтажный план строения лит.А
находящегося г. Котельники, мкрн. "Новые Котельники", дом 20

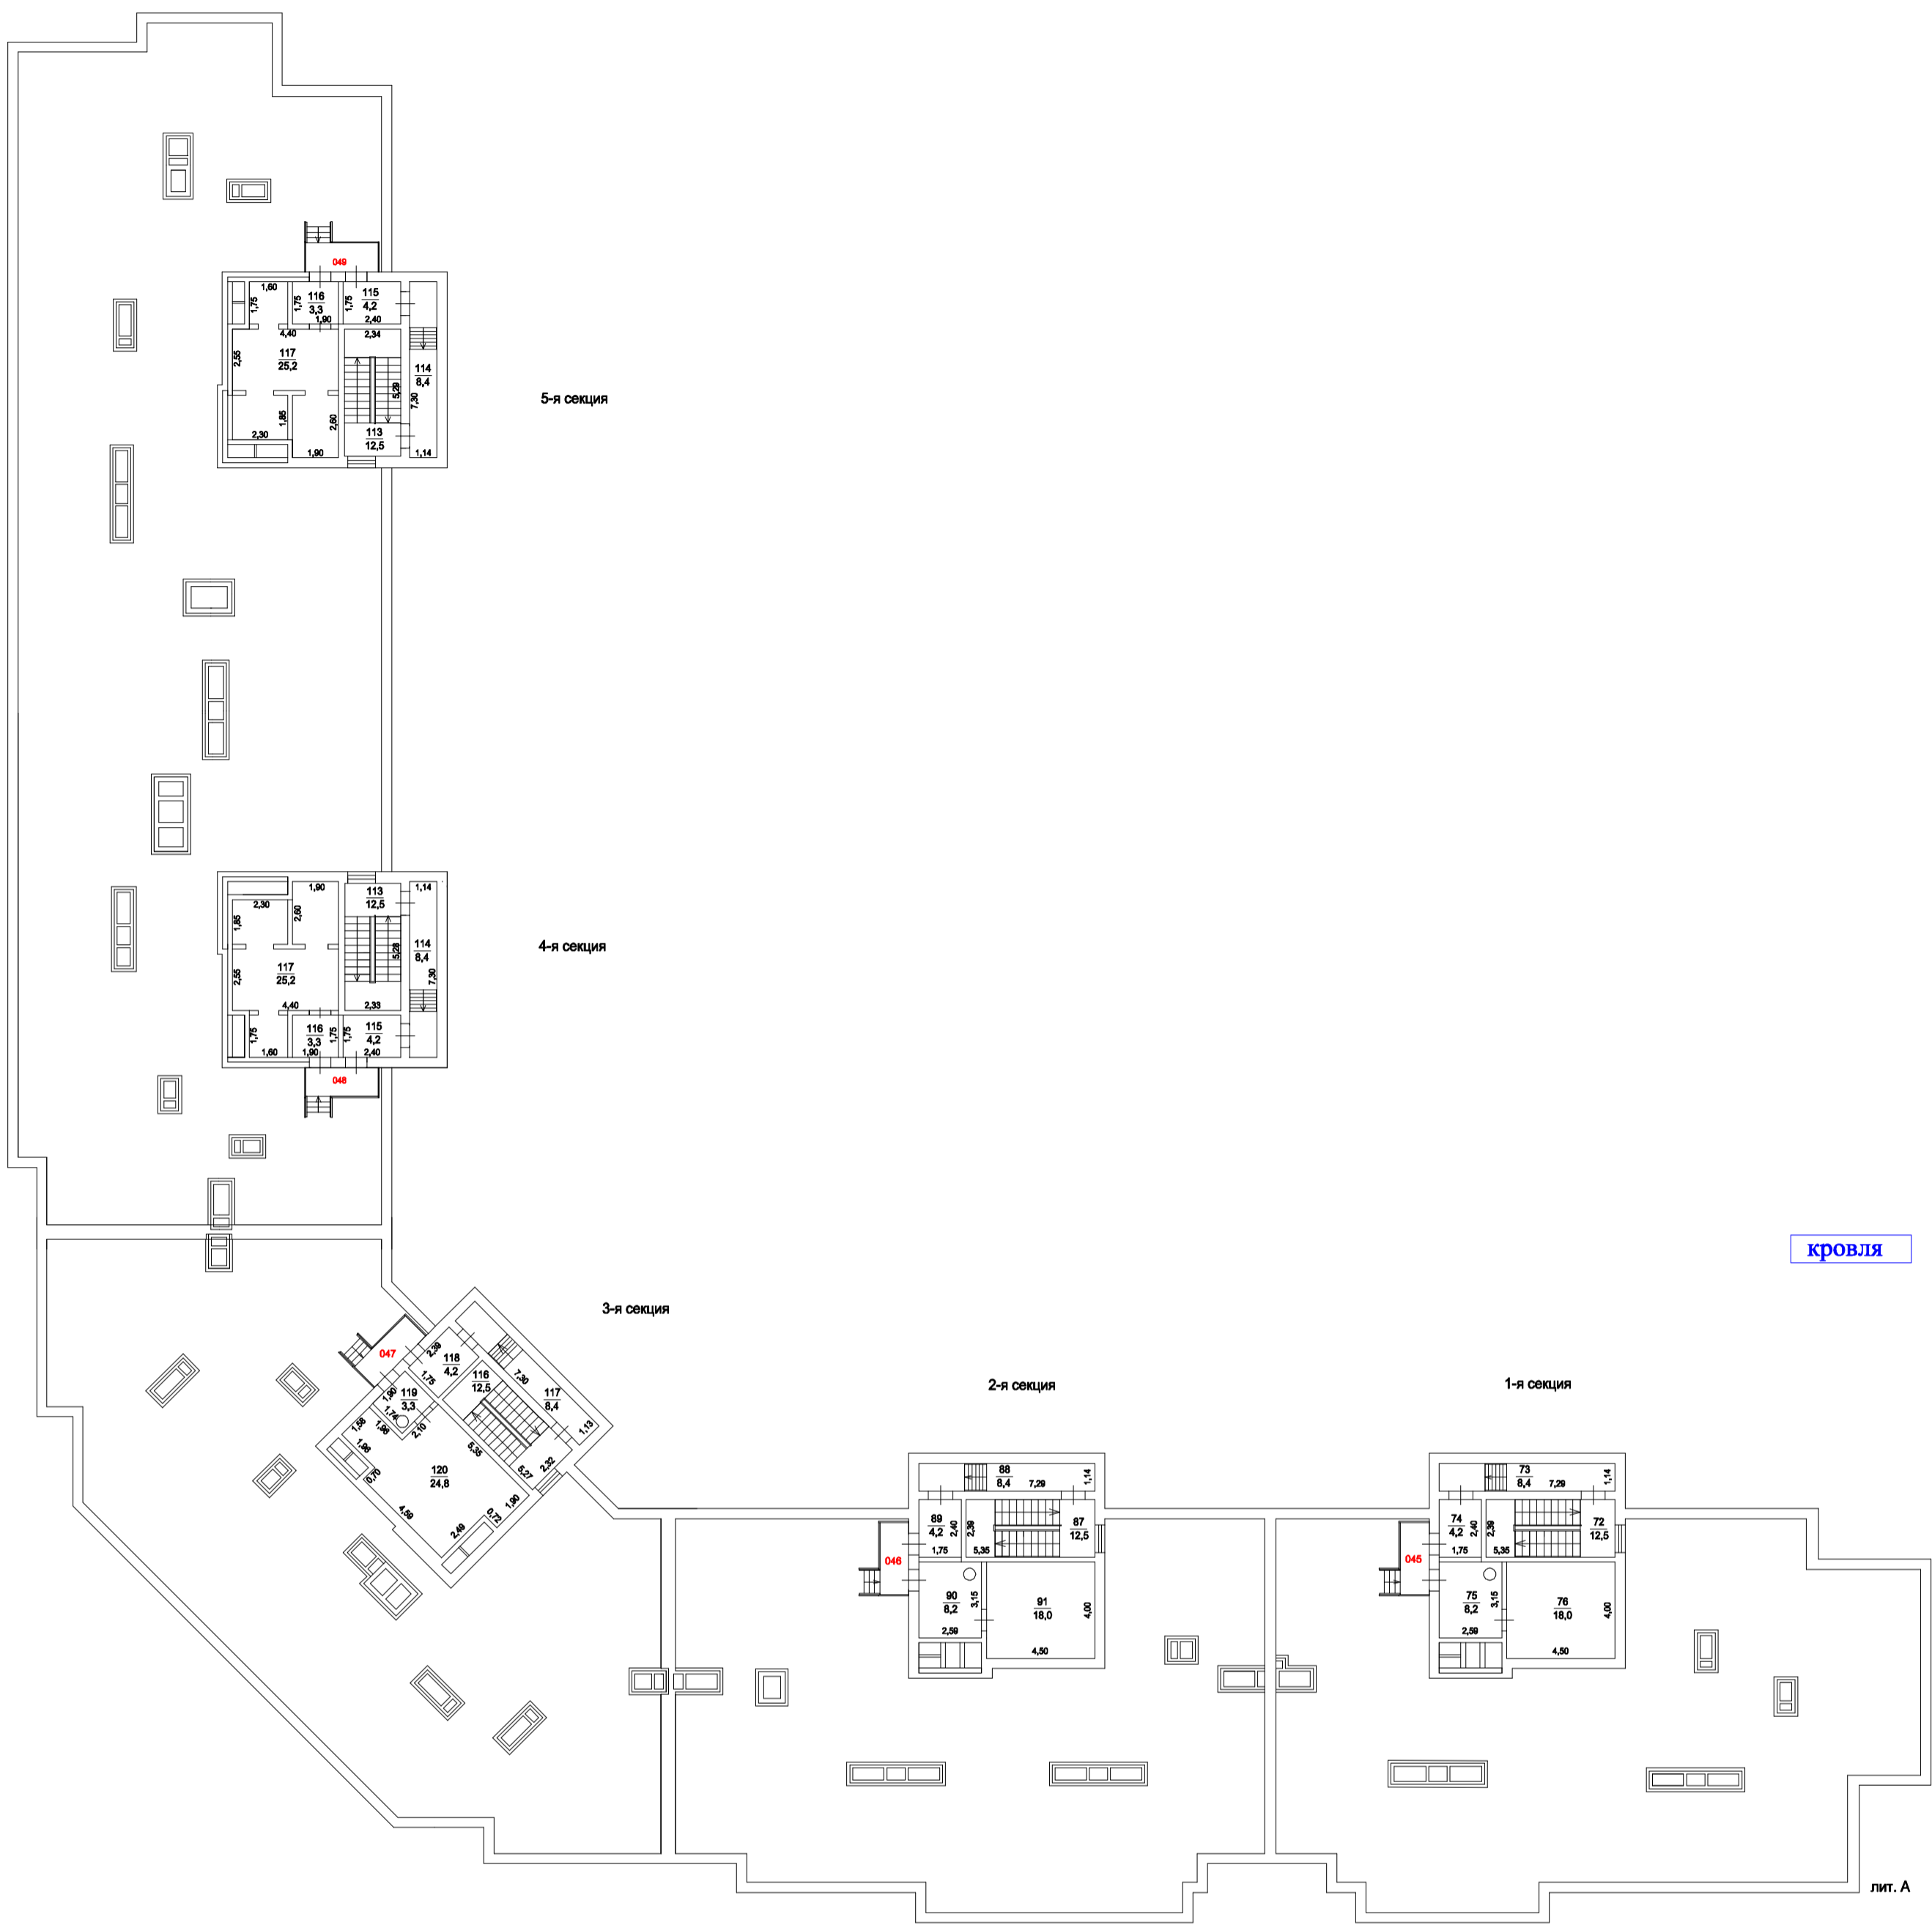

масштаб 1:230

Копия изготовлена "27" 10 2023 г.
По состоянию на "08" 02 2023 г.
Копировал Румынский С.С.
Проверил Плетнева И.Е.

Экспликация к поэтажному плану здания (строения), лит. А

Адрес (местоположение) здания:

Московская область, г/о Котельники, г. Котельники, мкр-н "Новые Котельники", Дом 20

Литера	Этаж	Номер помещения	Номер по плану	Назначение частей помещения	Формула подсчета площади частей помещения	Площадь всех частей здания (комнат и помещений вспомогательного использования)	в том числе				Высота	Площадь помещений общего пользования	Самостоятельно переустраиваемая или переоборудованная площадь
							Общая площадь жилых помещений	из нее		Площадь помещений вспомогательного использования с коэф.			
								жилая	подсобная				
1	2	3	4	5	6	7	8	9	10	11	12	13	14
А	3	1	1	коридор		9,2	9,2		9,2		2,73		
А			2	санузел		2,4	2,4		2,4				
А			3	кухня		16,1	16,1		16,1				
А			4	жилая		16,0	16,0	16,0					
А			5	кладовая		1,7	1,7		1,7				
А			6	жилая		13,0	13,0	13,0					
А			7	кладовая		1,9	1,9		1,9				
А			8	жилая		12,0	12,0	12,0					
А			9	санузел		4,7	4,7		4,7				
А			10	лоджия		1,5				1,5			
				Итого по пом. квартира № 1		78,5	77,0	41,0	36,0	1,5			
А	3	2	1	коридор		5,4	5,4		5,4		2,73		
А			2	кладовая		3,2	3,2		3,2				
А			3	жилая		14,0	14,0	14,0					
А			4	кухня		9,8	9,8		9,8				
А			5	санузел		4,9	4,9		4,9				
А			6	лоджия		1,6				1,6			
				Итого по пом. квартира № 2		38,9	37,3	14,0	23,3	1,6			
А	3	3	1	коридор		5,9	5,9		5,9		2,73		
А			2	санузел		4,9	4,9		4,9				
А			3	кухня		9,8	9,8		9,8				
А			4	жилая		14,0	14,0	14,0					
А			5	кладовая		2,1	2,1		2,1				
А			6	лоджия		1,6				1,6			
				Итого по пом. квартира № 3		38,3	36,7	14,0	22,7	1,6			
А	3	4	1	жилая		18,2	18,2	18,2			2,73		
А			2	зона кухни		5,0	5,0		5,0				
А			3	санузел	$1,74*2,69-0,59*0,40$	4,4	4,4		4,4				
А			4	лоджия		2,0				2,0			
				Итого по пом. квартира-студия № 4		29,6	27,6	18,2	9,4	2,0			
А	3	5	1	жилая		17,7	17,7	17,7			2,73		
А			2	санузел	$1,74*2,69-0,59*0,40$	4,4	4,4		4,4				
А			3	зона кухни		5,0	5,0		5,0				
А			4	лоджия		2,0				2,0			
				Итого по пом. квартира-студия № 5		29,1	27,1	17,7	9,4	2,0			
А	3	6	1	коридор		6,1	6,1		6,1		2,73		
А			2	жилая		11,6	11,6	11,6					
А			3	санузел	$1,60*1,09$	1,7	1,7		1,7				
А			4	кладовая	$1,61*1,09$	1,8	1,8		1,8				
А			5	санузел	$1,79*2,14$	3,8	3,8		3,8				
А			6	жилая		14,0	14,0	14,0					
А			7	кухня		14,5	14,5		14,5				
А			8	лоджия		1,5				1,5			
				Итого по пом. квартира № 6		55,0	53,5	25,6	27,9	1,5			
А	4	7	1	коридор		9,2	9,2		9,2		2,73		
А			2	санузел	$1,35*1,35$	1,8	1,8		1,8				
А			3	кухня		16,1	16,1		16,1				
А			4	жилая		16,0	16,0	16,0					

г/о Котельники, г. Котельники, мкр-н "Новые Котельники", Дом 20



004-115-132-728

1	2	3	4	5	6	7	8	9	10	11	12	13	14
A	4	7	5	кладовая		1,7	1,7		1,7				
A			6	жилая		13,0	13,0	13,0					
A			7	кладовая		1,9	1,9		1,9				
A			8	жилая		12,0	12,0	12,0					
A			9	санузел	2,33*1,84-0,72*0,26	4,1	4,1		4,1				
A			10	лоджия		1,5				1,5			
				Итого по пом. квартира № 7		77,3	75,8	41,0	34,8	1,5			
A	4	8	1	коридор		5,4	5,4		5,4		2,73		
A			2	кладовая		3,2	3,2		3,2				
A			3	жилая		14,0	14,0	14,0					
A			4	кухня		9,8	9,8		9,8				
A			5	санузел		4,1	4,1		4,1				
A			6	лоджия		1,6				1,6			
				Итого по пом. квартира № 8		38,1	36,5	14,0	22,5	1,6			
A	4	9	1	коридор		5,9	5,9		5,9		2,73		
A			2	санузел	1,73*2,32	4,0	4,0		4,0				
A			3	кухня		9,8	9,8		9,8				
A			4	жилая		14,0	14,0	14,0					
A			5	кладовая		2,1	2,1		2,1				
A			6	лоджия		1,6				1,6			
				Итого по пом. квартира № 9		37,4	35,8	14,0	21,8	1,6			
A	4	10	1	жилая		18,2	18,2	18,2			2,73		
A			2	зона кухни		5,0	5,0		5,0				
A			3	санузел		3,7	3,7		3,7				
A			4	лоджия		2,0				2,0			
				Итого по пом. квартира-студия № 10		28,9	26,9	18,2	8,7	2,0			
A	4	11	1	жилая		17,7	17,7	17,7			2,73		
A			2	санузел	1,74*2,09	3,6	3,6		3,6				
A			3	зона кухни		5,0	5,0		5,0				
A			4	лоджия		2,0				2,0			
				Итого по пом. квартира-студия № 11		28,3	26,3	17,7	8,6	2,0			
A	4	12	1	коридор	1,73*1,02+1,60*1,57+1,89*0,88+0,19*0,43	6,0	6,0		6,0		2,73		
A			2	жилая	2,59*4,44	11,5	11,5	11,5					
A			3	санузел	1,60*1,10	1,8	1,8		1,8				
A			4	кладовая	1,60*1,10	1,8	1,8		1,8				
A			5	санузел	1,80*2,14	3,9	3,9		3,9				
A			6	жилая	3,50*4,00	14,0	14,0	14,0					
A			7	кухня	3,26*4,34-0,50*0,10-0,44*0,60+0,87*0,56	14,3	14,3		14,3				
A			8	лоджия		1,5				1,5			
				Итого по пом. квартира № 12		54,8	53,3	25,5	27,8	1,5			
A	5	13	1	коридор		9,2	9,2		9,2		2,73		
A			2	санузел		1,9	1,9		1,9				
A			3	кухня		16,1	16,1		16,1				
A			4	жилая		16,0	16,0	16,0					
A			5	кладовая		1,7	1,7		1,7				
A			6	жилая		13,0	13,0	13,0					
A			7	кладовая		1,9	1,9		1,9				
A			8	жилая		12,0	12,0	12,0					
A			9	санузел		4,0	4,0		4,0				
A			10	лоджия		1,5				1,5			
				Итого по пом. квартира № 13		77,3	75,8	41,0	34,8	1,5			
A	5	14	1	коридор		5,4	5,4		5,4		2,73		
A			2	кладовая		3,2	3,2		3,2				
A			3	жилая		14,0	14,0	14,0					
A			4	кухня		9,8	9,8		9,8				
A			5	санузел		4,1	4,1		4,1				
A			6	лоджия		1,6				1,6			
				Итого по пом. квартира № 14		38,1	36,5	14,0	22,5	1,6			
A	5	15	1	коридор		5,9	5,9		5,9		2,73		
A			2	санузел		4,1	4,1		4,1				
A			3	кухня		9,8	9,8		9,8				
A			4	жилая		14,0	14,0	14,0					
A			5	кладовая		2,1	2,1		2,1				

г/о Котельники, г. Котельники, мкр-н "Новые Котельники", Дом 20



004-115-132-728

1	2	3	4	5	6	7	8	9	10	11	12	13	14
A	5	15	6	лоджия		1,6				1,6			
				Итого по пом. квартира № 15		37,5	35,9	14,0	21,9	1,6			
A	5	16	1	жилая		18,2	18,2	18,2			2,73		
A			2	зона кухни		5,0	5,0		5,0				
A			3	санузел		3,7	3,7		3,7				
A			4	лоджия		2,0				2,0			
				Итого по пом. квартира-студия № 16		28,9	26,9	18,2	8,7	2,0			
A	5	17	1	жилая		17,7	17,7	17,7			2,73		
A			2	санузел		3,7	3,7		3,7				
A			3	зона кухни		5,0	5,0		5,0				
A			4	лоджия		2,0				2,0			
				Итого по пом. квартира-студия № 17		28,4	26,4	17,7	8,7	2,0			
A	5	18	1	коридор		6,1	6,1		6,1		2,73		
A			2	жилая		11,6	11,6	11,6					
A			3	санузел		1,8	1,8		1,8				
A			4	кладовая		1,8	1,8		1,8				
A			5	санузел		3,9	3,9		3,9				
A			6	жилая		14,0	14,0	14,0					
A			7	кухня		14,5	14,5		14,5				
A			8	лоджия		1,5				1,5			
				Итого по пом. квартира № 18		55,2	53,7	25,6	28,1	1,5			
A	6	19	1	коридор		9,2	9,2		9,2		2,73		
A			2	санузел		1,9	1,9		1,9				
A			3	кухня		16,1	16,1		16,1				
A			4	жилая		16,0	16,0	16,0					
A			5	кладовая		1,7	1,7		1,7				
A			6	жилая		13,0	13,0	13,0					
A			7	кладовая		1,9	1,9		1,9				
A			8	жилая		12,0	12,0	12,0					
A			9	санузел		4,0	4,0		4,0				
A			10	лоджия		1,5				1,5			
				Итого по пом. квартира № 19		77,3	75,8	41,0	34,8	1,5			
A	6	20	1	коридор		5,4	5,4		5,4		2,73		
A			2	кладовая		3,2	3,2		3,2				
A			3	жилая		14,0	14,0	14,0					
A			4	кухня		9,8	9,8		9,8				
A			5	санузел		4,1	4,1		4,1				
A			6	лоджия		1,6				1,6			
				Итого по пом. квартира № 20		38,1	36,5	14,0	22,5	1,6			
A	6	21	1	коридор		5,9	5,9		5,9		2,73		
A			2	санузел		4,1	4,1		4,1				
A			3	кухня		9,8	9,8		9,8				
A			4	жилая		14,0	14,0	14,0					
A			5	кладовая		2,1	2,1		2,1				
A			6	лоджия		1,6				1,6			
				Итого по пом. квартира № 21		37,5	35,9	14,0	21,9	1,6			
A	6	22	1	жилая		18,2	18,2	18,2			2,73		
A			2	зона кухни		5,0	5,0		5,0				
A			3	санузел		3,7	3,7		3,7				
A			4	лоджия		2,0				2,0			
				Итого по пом. квартира-студия № 22		28,9	26,9	18,2	8,7	2,0			
A	6	23	1	жилая		17,7	17,7	17,7			2,73		
A			2	санузел		3,7	3,7		3,7				
A			3	зона кухни		5,0	5,0		5,0				
A			4	лоджия		2,0				2,0			
				Итого по пом. квартира-студия № 23		28,4	26,4	17,7	8,7	2,0			
A	6	24	1	коридор		6,1	6,1		6,1		2,73		
A			2	жилая		11,6	11,6	11,6					
A			3	санузел		1,8	1,8		1,8				
A			4	кладовая		1,8	1,8		1,8				
A			5	санузел		3,9	3,9		3,9				
A			6	жилая		14,0	14,0	14,0					
A			7	кухня		14,5	14,5		14,5				
A			8	лоджия		1,5				1,5			

г/о Котельники, г. Котельники, мкр-н "Новые Котельники", Дом 20



1	2	3	4	5	6	7	8	9	10	11	12	13	14
				Итого по пом. квартира № 24		55,2	53,7	25,6	28,1	1,5			
A	7	25	1	коридор		9,2	9,2		9,2		2,73		
A			2	санузел		1,9	1,9		1,9				
A			3	кухня		16,1	16,1		16,1				
A			4	жилая		16,0	16,0	16,0					
A			5	кладовая		1,7	1,7		1,7				
A			6	жилая		13,0	13,0	13,0					
A			7	кладовая		1,9	1,9		1,9				
A			8	жилая		12,0	12,0	12,0					
A			9	санузел		4,0	4,0		4,0				
A			10	лоджия		1,5				1,5			
				Итого по пом. квартира № 25		77,3	75,8	41,0	34,8	1,5			
A	7	26	1	коридор		5,4	5,4		5,4		2,73		
A			2	кладовая		3,2	3,2		3,2				
A			3	жилая		14,0	14,0	14,0					
A			4	кухня		9,8	9,8		9,8				
A			5	санузел		4,1	4,1		4,1				
A			6	лоджия		1,6				1,6			
				Итого по пом. квартира № 26		38,1	36,5	14,0	22,5	1,6			
A	7	27	1	коридор		5,9	5,9		5,9		2,73		
A			2	санузел		4,1	4,1		4,1				
A			3	кухня		9,8	9,8		9,8				
A			4	жилая		14,0	14,0	14,0					
A			5	кладовая		2,1	2,1		2,1				
A			6	лоджия		1,6				1,6			
				Итого по пом. квартира № 27		37,5	35,9	14,0	21,9	1,6			
A	7	28	1	жилая		18,2	18,2	18,2			2,73		
A			2	зона кухни		5,0	5,0		5,0				
A			3	санузел		3,7	3,7		3,7				
A			4	лоджия		2,0				2,0			
				Итого по пом. квартира-студия № 28		28,9	26,9	18,2	8,7	2,0			
A	7	29	1	жилая		17,7	17,7	17,7			2,73		
A			2	санузел		3,7	3,7		3,7				
A			3	зона кухни		5,0	5,0		5,0				
A			4	лоджия		2,0				2,0			
				Итого по пом. квартира-студия № 29		28,4	26,4	17,7	8,7	2,0			
A	7	30	1	коридор		6,1	6,1		6,1		2,73		
A			2	жилая		11,6	11,6	11,6					
A			3	санузел		1,8	1,8		1,8				
A			4	кладовая		1,8	1,8		1,8				
A			5	санузел		3,9	3,9		3,9				
A			6	жилая		14,0	14,0	14,0					
A			7	кухня		14,5	14,5		14,5				
A			8	лоджия		1,5				1,5			
				Итого по пом. квартира № 30		55,2	53,7	25,6	28,1	1,5			
A	8	31	1	коридор		9,2	9,2		9,2		2,73		
A			2	санузел		1,9	1,9		1,9				
A			3	кухня		16,1	16,1		16,1				
A			4	жилая		16,0	16,0	16,0					
A			5	кладовая		1,7	1,7		1,7				
A			6	жилая		13,0	13,0	13,0					
A			7	кладовая		1,9	1,9		1,9				
A			8	жилая		12,0	12,0	12,0					
A			9	санузел		4,0	4,0		4,0				
A			10	лоджия		1,5				1,5			
				Итого по пом. квартира № 31		77,3	75,8	41,0	34,8	1,5			
A	8	32	1	коридор		5,4	5,4		5,4		2,73		
A			2	кладовая		3,2	3,2		3,2				
A			3	жилая		14,0	14,0	14,0					
A			4	кухня		9,8	9,8		9,8				
A			5	санузел		4,1	4,1		4,1				
A			6	лоджия		1,6				1,6			
				Итого по пом. квартира № 32		38,1	36,5	14,0	22,5	1,6			
A	8	33	1	коридор		5,9	5,9		5,9		2,73		

г/о Котельники, г. Котельники, мкр-н "Новые Котельники", Дом 20



1	2	3	4	5	6	7	8	9	10	11	12	13	14
A	8	33	2	санузел		4,1	4,1		4,1				
A			3	кухня		9,8	9,8		9,8				
A			4	жилая		14,0	14,0	14,0					
A			5	кладовая		2,1	2,1		2,1				
A			6	лоджия		1,6				1,6			
				Итого по пом. квартира № 33		37,5	35,9	14,0	21,9	1,6			
A	8	34	1	жилая		18,2	18,2	18,2			2,73		
A			2	зона кухни		5,0	5,0		5,0				
A			3	санузел		3,7	3,7		3,7				
A			4	лоджия		2,0				2,0			
				Итого по пом. квартира-студия № 34		28,9	26,9	18,2	8,7	2,0			
A	8	35	1	жилая		17,7	17,7	17,7			2,73		
A			2	санузел		3,7	3,7		3,7				
A			3	зона кухни		5,0	5,0		5,0				
A			4	лоджия		2,0				2,0			
				Итого по пом. квартира-студия № 35		28,4	26,4	17,7	8,7	2,0			
A	8	36	1	коридор		6,1	6,1		6,1		2,73		
A			2	жилая		11,6	11,6	11,6					
A			3	санузел		1,8	1,8		1,8				
A			4	кладовая		1,8	1,8		1,8				
A			5	санузел		3,9	3,9		3,9				
A			6	жилая		14,0	14,0	14,0					
A			7	кухня		14,5	14,5		14,5				
A			8	лоджия		1,5				1,5			
				Итого по пом. квартира № 36		55,2	53,7	25,6	28,1	1,5			
A	9	37	1	коридор		9,2	9,2		9,2		2,73		
A			2	санузел		1,9	1,9		1,9				
A			3	кухня		16,1	16,1		16,1				
A			4	жилая		16,0	16,0	16,0					
A			5	кладовая		1,7	1,7		1,7				
A			6	жилая		13,0	13,0	13,0					
A			7	кладовая		1,9	1,9		1,9				
A			8	жилая		12,0	12,0	12,0					
A			9	санузел		4,0	4,0		4,0				
A			10	лоджия		1,5				1,5			
				Итого по пом. квартира № 37		77,3	75,8	41,0	34,8	1,5			
A	9	38	1	коридор		5,4	5,4		5,4		2,73		
A			2	кладовая		3,2	3,2		3,2				
A			3	жилая		14,0	14,0	14,0					
A			4	кухня		9,8	9,8		9,8				
A			5	санузел		4,1	4,1		4,1				
A			6	лоджия		1,6				1,6			
				Итого по пом. квартира № 38		38,1	36,5	14,0	22,5	1,6			
A	9	39	1	коридор		5,9	5,9		5,9		2,73		
A			2	санузел		4,1	4,1		4,1				
A			3	кухня		9,8	9,8		9,8				
A			4	жилая		14,0	14,0	14,0					
A			5	кладовая		2,1	2,1		2,1				
A			6	лоджия		1,6				1,6			
				Итого по пом. квартира № 39		37,5	35,9	14,0	21,9	1,6			
A	9	40	1	жилая		18,2	18,2	18,2			2,73		
A			2	зона кухни		5,0	5,0		5,0				
A			3	санузел		3,7	3,7		3,7				
A			4	лоджия		2,0				2,0			
				Итого по пом. квартира-студия № 40		28,9	26,9	18,2	8,7	2,0			
A	9	41	1	жилая		17,7	17,7	17,7			2,73		
A			2	санузел		3,7	3,7		3,7				
A			3	зона кухни		5,0	5,0		5,0				
A			4	лоджия		2,0				2,0			
				Итого по пом. квартира-студия № 41		28,4	26,4	17,7	8,7	2,0			
A	9	42	1	коридор		6,1	6,1		6,1		2,73		
A			2	жилая		11,6	11,6	11,6					
A			3	санузел		1,8	1,8		1,8				
A			4	кладовая		1,8	1,8		1,8				

г/о Котельники, г. Котельники, мкр-н "Новые Котельники", Дом 20



1	2	3	4	5	6	7	8	9	10	11	12	13	14
A	9	42	5	санузел		3,9	3,9		3,9				
A			6	жилая		14,0	14,0	14,0					
A			7	кухня		14,5	14,5		14,5				
A			8	лоджия		1,5				1,5			
Итого по пом. квартира № 42						55,2	53,7	25,6	28,1	1,5			
A	10	43	1	коридор		9,2	9,2		9,2		2,73		
A			2	санузел	1,35*1,36	1,8	1,8		1,8				
A			3	кухня		16,1	16,1		16,1				
A			4	жилая		16,0	16,0	16,0					
A			5	кладовая		1,7	1,7		1,7				
A			6	жилая		13,0	13,0	13,0					
A			7	кладовая		1,9	1,9		1,9				
A			8	жилая		12,0	12,0	12,0					
A			9	санузел	2,34*1,82-0,26*0,71	4,1	4,1		4,1				
A			10	лоджия		1,5				1,5			
Итого по пом. квартира № 43						77,3	75,8	41,0	34,8	1,5			
A	10	44	1	коридор		5,4	5,4		5,4		2,73		
A			2	кладовая		3,2	3,2		3,2				
A			3	жилая		14,0	14,0	14,0					
A			4	кухня		9,8	9,8		9,8				
A			5	санузел		4,1	4,1		4,1				
A			6	лоджия		1,6				1,6			
Итого по пом. квартира № 44						38,1	36,5	14,0	22,5	1,6			
A	10	45	1	коридор		5,9	5,9		5,9		2,73		
A			2	санузел		4,1	4,1		4,1				
A			3	кухня		9,8	9,8		9,8				
A			4	жилая		14,0	14,0	14,0					
A			5	кладовая		2,1	2,1		2,1				
A			6	лоджия		1,6				1,6			
Итого по пом. квартира № 45						37,5	35,9	14,0	21,9	1,6			
A	10	46	1	жилая		18,2	18,2	18,2			2,73		
A			2	зона кухни		5,0	5,0		5,0				
A			3	санузел		3,7	3,7		3,7				
A			4	лоджия		2,0				2,0			
Итого по пом. квартира-студия № 46						28,9	26,9	18,2	8,7	2,0			
A	10	47	1	жилая		17,7	17,7	17,7			2,73		
A			2	санузел		3,7	3,7		3,7				
A			3	зона кухни		5,0	5,0		5,0				
A			4	лоджия		2,0				2,0			
Итого по пом. квартира-студия № 47						28,4	26,4	17,7	8,7	2,0			
A	10	48	1	коридор		6,1	6,1		6,1		2,73		
A			2	жилая		11,6	11,6	11,6					
A			3	санузел		1,8	1,8		1,8				
A			4	кладовая		1,8	1,8		1,8				
A			5	санузел		3,9	3,9		3,9				
A			6	жилая		14,0	14,0	14,0					
A			7	кухня		14,5	14,5		14,5				
A			8	лоджия		1,5				1,5			
Итого по пом. квартира № 48						55,2	53,7	25,6	28,1	1,5			
A	11	49	1	коридор		9,2	9,2		9,2		2,73		
A			2	санузел	1,35*1,35	1,8	1,8		1,8				
A			3	кухня		16,1	16,1		16,1				
A			4	жилая		16,0	16,0	16,0					
A			5	кладовая		1,7	1,7		1,7				
A			6	жилая		13,0	13,0	13,0					
A			7	кладовая		1,9	1,9		1,9				
A			8	жилая		12,0	12,0	12,0					
A			9	санузел	2,32*1,82-0,27*0,71	4,0	4,0		4,0				
A			10	лоджия		1,5				1,5			
Итого по пом. квартира № 49						77,2	75,7	41,0	34,7	1,5			
A	11	50	1	коридор		5,4	5,4		5,4		2,73		
A			2	кладовая		3,2	3,2		3,2				
A			3	жилая		14,0	14,0	14,0					
A			4	кухня		9,8	9,8		9,8				

г/о Котельники, г. Котельники, мкр-н "Новые Котельники", Дом 20



1	2	3	4	5	6	7	8	9	10	11	12	13	14
A	11	50	5	санузел		4,1	4,1		4,1				
A			6	лоджия		1,6				1,6			
				Итого по пом. квартира № 50		38,1	36,5	14,0	22,5	1,6			
A	11	51	1	коридор		5,9	5,9		5,9		2,73		
A			2	санузел		4,1	4,1		4,1				
A			3	кухня		9,8	9,8		9,8				
A			4	жилая		14,0	14,0	14,0					
A			5	кладовая		2,1	2,1		2,1				
A			6	лоджия		1,6				1,6			
				Итого по пом. квартира № 51		37,5	35,9	14,0	21,9	1,6			
A	11	52	1	жилая		18,2	18,2	18,2			2,73		
A			2	зона кухни		5,0	5,0		5,0				
A			3	санузел		3,7	3,7		3,7				
A			4	лоджия		2,0				2,0			
				Итого по пом. квартира-студия № 52		28,9	26,9	18,2	8,7	2,0			
A	11	53	1	жилая		17,7	17,7	17,7			2,73		
A			2	санузел	1,75*2,08	3,6	3,6		3,6				
A			3	зона кухни		5,0	5,0		5,0				
A			4	лоджия		2,0				2,0			
				Итого по пом. квартира-студия № 53		28,3	26,3	17,7	8,6	2,0			
A	11	54	1	коридор		6,1	6,1		6,1		2,73		
A			2	жилая		11,6	11,6	11,6					
A			3	санузел		1,8	1,8		1,8				
A			4	кладовая		1,8	1,8		1,8				
A			5	санузел		3,9	3,9		3,9				
A			6	жилая		14,0	14,0	14,0					
A			7	кухня		14,5	14,5		14,5				
A			8	лоджия		1,5				1,5			
				Итого по пом. квартира № 54		55,2	53,7	25,6	28,1	1,5			
A	12	55	1	коридор		9,2	9,2		9,2		2,73		
A			2	санузел	1,35*1,35	1,8	1,8		1,8				
A			3	кухня		16,1	16,1		16,1				
A			4	жилая		16,0	16,0	16,0					
A			5	кладовая		1,7	1,7		1,7				
A			6	жилая		13,0	13,0	13,0					
A			7	кладовая		1,9	1,9		1,9				
A			8	жилая		12,0	12,0	12,0					
A			9	санузел		4,0	4,0		4,0				
A			10	лоджия		1,5				1,5			
				Итого по пом. квартира № 55		77,2	75,7	41,0	34,7	1,5			
A	12	56	1	коридор		5,4	5,4		5,4		2,73		
A			2	кладовая		3,2	3,2		3,2				
A			3	жилая		14,0	14,0	14,0					
A			4	кухня		9,8	9,8		9,8				
A			5	санузел		4,1	4,1		4,1				
A			6	лоджия		1,6				1,6			
				Итого по пом. квартира № 56		38,1	36,5	14,0	22,5	1,6			
A	12	57	1	коридор		5,9	5,9		5,9		2,73		
A			2	санузел		4,1	4,1		4,1				
A			3	кухня		9,8	9,8		9,8				
A			4	жилая		14,0	14,0	14,0					
A			5	кладовая		2,1	2,1		2,1				
A			6	лоджия		1,6				1,6			
				Итого по пом. квартира № 57		37,5	35,9	14,0	21,9	1,6			
A	12	58	1	жилая		18,2	18,2	18,2			2,73		
A			2	зона кухни		5,0	5,0		5,0				
A			3	санузел	1,75*2,07	3,6	3,6		3,6				
A			4	лоджия		2,0				2,0			
				Итого по пом. квартира-студия № 58		28,8	26,8	18,2	8,6	2,0			
A	12	59	1	жилая		17,7	17,7	17,7			2,73		
A			2	санузел	1,75*2,06	3,6	3,6		3,6				
A			3	зона кухни		5,0	5,0		5,0				
A			4	лоджия		2,0				2,0			
				Итого по пом. квартира-студия № 59		28,3	26,3	17,7	8,6	2,0			

г/о Котельники, г. Котельники, мкр-н "Новые Котельники", Дом 20



1	2	3	4	5	6	7	8	9	10	11	12	13	14
A	12	60	1	коридор		6,1	6,1		6,1		2,73		
A			2	жилая		11,6	11,6	11,6					
A			3	санузел		1,8	1,8		1,8				
A			4	кладовая		1,8	1,8		1,8				
A			5	санузел		3,9	3,9		3,9				
A			6	жилая		14,0	14,0	14,0					
A			7	кухня		14,5	14,5		14,5				
A			8	лоджия		1,5				1,5			
				Итого по пом. квартира № 60		55,2	53,7	25,6	28,1	1,5			
A	13	61	1	коридор		9,2	9,2		9,2		2,73		
A			2	санузел		1,9	1,9		1,9				
A			3	кухня		16,1	16,1		16,1				
A			4	жилая		16,0	16,0	16,0					
A			5	кладовая		1,7	1,7		1,7				
A			6	жилая		13,0	13,0	13,0					
A			7	кладовая		1,9	1,9		1,9				
A			8	жилая		12,0	12,0	12,0					
A			9	санузел		4,0	4,0		4,0				
A			10	лоджия		1,5				1,5			
				Итого по пом. квартира № 61		77,3	75,8	41,0	34,8	1,5			
A	13	62	1	коридор		5,4	5,4		5,4		2,73		
A			2	кладовая		3,2	3,2		3,2				
A			3	жилая		14,0	14,0	14,0					
A			4	кухня		9,8	9,8		9,8				
A			5	санузел		4,1	4,1		4,1				
A			6	лоджия		1,6				1,6			
				Итого по пом. квартира № 62		38,1	36,5	14,0	22,5	1,6			
A	13	63	1	коридор		5,9	5,9		5,9		2,73		
A			2	санузел		4,1	4,1		4,1				
A			3	кухня		9,8	9,8		9,8				
A			4	жилая		14,0	14,0	14,0					
A			5	кладовая		2,1	2,1		2,1				
A			6	лоджия		1,6				1,6			
				Итого по пом. квартира № 63		37,5	35,9	14,0	21,9	1,6			
A	13	64	1	жилая		18,2	18,2	18,2			2,73		
A			2	зона кухни		5,0	5,0		5,0				
A			3	санузел	1,75*2,08	3,6	3,6		3,6				
A			4	лоджия		2,0				2,0			
				Итого по пом. квартира-студия № 64		28,8	26,8	18,2	8,6	2,0			
A	13	65	1	жилая		17,7	17,7	17,7			2,73		
A			2	санузел	1,75*2,08	3,6	3,6		3,6				
A			3	зона кухни		5,0	5,0		5,0				
A			4	лоджия		2,0				2,0			
				Итого по пом. квартира-студия № 65		28,3	26,3	17,7	8,6	2,0			
A	13	66	1	коридор		6,1	6,1		6,1		2,73		
A			2	жилая		11,6	11,6	11,6					
A			3	санузел	1,60*1,08	1,7	1,7		1,7				
A			4	кладовая		1,8	1,8		1,8				
A			5	санузел	1,80*2,13	3,8	3,8		3,8				
A			6	жилая		14,0	14,0	14,0					
A			7	кухня		14,5	14,5		14,5				
A			8	лоджия		1,5				1,5			
				Итого по пом. квартира № 66		55,0	53,5	25,6	27,9	1,5			
A	14	67	1	коридор		9,2	9,2		9,2		2,73		
A			2	санузел		1,9	1,9		1,9				
A			3	кухня		16,1	16,1		16,1				
A			4	жилая		16,0	16,0	16,0					
A			5	кладовая		1,7	1,7		1,7				
A			6	жилая		13,0	13,0	13,0					
A			7	кладовая		1,9	1,9		1,9				
A			8	жилая		12,0	12,0	12,0					
A			9	санузел		4,0	4,0		4,0				
A			10	лоджия		1,5				1,5			
				Итого по пом. квартира № 67		77,3	75,8	41,0	34,8	1,5			

г/о Котельники, г. Котельники, мкр-н "Новые Котельники", Дом 20



004-115-132-728

1	2	3	4	5	6	7	8	9	10	11	12	13	14
A	14	68	1	коридор		5,4	5,4		5,4		2,73		
A			2	кладовая		3,2	3,2		3,2				
A			3	жилая		14,0	14,0	14,0					
A			4	кухня		9,8	9,8		9,8				
A			5	санузел		4,1	4,1		4,1				
A			6	лоджия		1,6				1,6			
				Итого по пом. квартира № 68		38,1	36,5	14,0	22,5	1,6			
A	14	69	1	коридор		5,9	5,9		5,9		2,73		
A			2	санузел		4,1	4,1		4,1				
A			3	кухня		9,8	9,8		9,8				
A			4	жилая		14,0	14,0	14,0					
A			5	кладовая		2,1	2,1		2,1				
A			6	лоджия		1,6				1,6			
				Итого по пом. квартира № 69		37,5	35,9	14,0	21,9	1,6			
A	14	70	1	жилая		18,2	18,2	18,2			2,73		
A			2	зона кухни		5,0	5,0		5,0				
A			3	санузел		3,7	3,7		3,7				
A			4	лоджия		2,0				2,0			
				Итого по пом. квартира-студия № 70		28,9	26,9	18,2	8,7	2,0			
A	14	71	1	жилая		17,7	17,7	17,7			2,73		
A			2	санузел	1,74*2,09	3,6	3,6		3,6				
A			3	зона кухни		5,0	5,0		5,0				
A			4	лоджия		2,0				2,0			
				Итого по пом. квартира-студия № 71		28,3	26,3	17,7	8,6	2,0			
A	14	72	1	коридор		6,1	6,1		6,1		2,73		
A			2	жилая		11,6	11,6	11,6					
A			3	санузел		1,8	1,8		1,8				
A			4	кладовая		1,8	1,8		1,8				
A			5	санузел		3,9	3,9		3,9				
A			6	жилая		14,0	14,0	14,0					
A			7	кухня		14,5	14,5		14,5				
A			8	лоджия		1,5				1,5			
				Итого по пом. квартира № 72		55,2	53,7	25,6	28,1	1,5			
A	3	73	1	коридор		6,6	6,6		6,6		2,73		
A			2	кухня		14,5	14,5		14,5				
A			3	жилая		14,0	14,0	14,0					
A			4	санузел		3,9	3,9		3,9				
A			5	кладовая		1,8	1,8		1,8				
A			6	санузел		1,8	1,8		1,8				
A			7	жилая		11,6	11,6	11,6					
A			8	лоджия		1,5				1,5			
				Итого по пом. квартира № 73		55,7	54,2	25,6	28,6	1,5			
A	3	74	1	жилая		17,5	17,5	17,5			2,73		
A			2	зона кухни		5,0	5,0		5,0				
A			3	санузел		4,5	4,5		4,5				
A			4	лоджия		2,0				2,0			
				Итого по пом. квартира-студия № 74		29,0	27,0	17,5	9,5	2,0			
A	3	75	1	жилая		17,1	17,1	17,1			2,73		
A			2	санузел		4,5	4,5		4,5				
A			3	зона кухни		5,0	5,0		5,0				
A			4	лоджия		2,0				2,0			
				Итого по пом. квартира-студия № 75		28,6	26,6	17,1	9,5	2,0			
A	3	76	1	жилая		17,1	17,1	17,1			2,73		
A			2	зона кухни		5,0	5,0		5,0				
A			3	санузел		4,5	4,5		4,5				
A			4	лоджия		2,0				2,0			
				Итого по пом. квартира-студия № 76		28,6	26,6	17,1	9,5	2,0			
A	3	77	1	коридор		5,2	5,2		5,2		2,73		
A			2	санузел		4,5	4,5		4,5				
A			3	кухня		10,3	10,3		10,3				
A			4	жилая		13,5	13,5	13,5					
A			5	кладовая		3,2	3,2		3,2				
A			6	лоджия		1,5				1,5			
				Итого по пом. квартира № 77		38,2	36,7	13,5	23,2	1,5			

г/о Котельники, г. Котельники, мкр-н "Новые Котельники", Дом 20



1	2	3	4	5	6	7	8	9	10	11	12	13	14
A	3	78	1	коридор		8,6	8,6		8,6		2,73		
A			2	жилая		14,3	14,3	14,3					
A			3	санузел		3,0	3,0		3,0				
A			4	санузел		5,0	5,0		5,0				
A			5	жилая		12,0	12,0	12,0					
A			6	жилая		16,3	16,3	16,3					
A			7	кухня		16,9	16,9		16,9				
A			8	лоджия		1,5				1,5			
				Итого по пом. квартира № 78		77,6	76,1	42,6	33,5	1,5			
A	4	79	1	коридор		6,6	6,6		6,6		2,73		
A			2	кухня		14,5	14,5		14,5				
A			3	жилая		14,0	14,0	14,0					
A			4	санузел	1,78*2,15	3,8	3,8		3,8				
A			5	кладовая	1,60*1,09	1,7	1,7		1,7				
A			6	санузел		1,8	1,8		1,8				
A			7	жилая		11,6	11,6	11,6					
A			8	лоджия		1,5				1,5			
				Итого по пом. квартира № 79		55,5	54,0	25,6	28,4	1,5			
A	4	80	1	жилая		17,5	17,5	17,5			2,73		
A			2	зона кухни		5,0	5,0		5,0				
A			3	санузел		3,7	3,7		3,7				
A			4	лоджия		2,0				2,0			
				Итого по пом. квартира-студия № 80		28,2	26,2	17,5	8,7	2,0			
A	4	81	1	жилая		17,1	17,1	17,1			2,73		
A			2	санузел	1,75*2,08	3,6	3,6		3,6				
A			3	зона кухни		5,0	5,0		5,0				
A			4	лоджия		2,0				2,0			
				Итого по пом. квартира-студия № 81		27,7	25,7	17,1	8,6	2,0			
A	4	82	1	жилая		17,1	17,1	17,1			2,73		
A			2	зона кухни		5,0	5,0		5,0				
A			3	санузел		3,7	3,7		3,7				
A			4	лоджия		2,0				2,0			
				Итого по пом. квартира-студия № 82		27,8	25,8	17,1	8,7	2,0			
A	4	83	1	коридор		5,2	5,2		5,2		2,73		
A			2	санузел	1,74*2,08	3,6	3,6		3,6				
A			3	кухня		10,3	10,3		10,3				
A			4	жилая		13,5	13,5	13,5					
A			5	кладовая		3,2	3,2		3,2				
A			6	лоджия		1,5				1,5			
				Итого по пом. квартира № 83		37,3	35,8	13,5	22,3	1,5			
A	4	84	1	коридор		8,6	8,6		8,6		2,73		
A			2	жилая		14,3	14,3	14,3					
A			3	санузел		3,0	3,0		3,0				
A			4	санузел		4,2	4,2		4,2				
A			5	жилая		12,0	12,0	12,0					
A			6	жилая		16,3	16,3	16,3					
A			7	кухня		16,5	16,5		16,5				
A			8	лоджия		1,5				1,5			
				Итого по пом. квартира № 84		76,4	74,9	42,6	32,3	1,5			
A	5	85	1	коридор		6,6	6,6		6,6		2,73		
A			2	кухня		14,5	14,5		14,5				
A			3	жилая		14,0	14,0	14,0					
A			4	санузел		3,9	3,9		3,9				
A			5	кладовая		1,8	1,8		1,8				
A			6	санузел		1,8	1,8		1,8				
A			7	жилая		11,6	11,6	11,6					
A			8	лоджия		1,5				1,5			
				Итого по пом. квартира № 85		55,7	54,2	25,6	28,6	1,5			
A	5	86	1	жилая		17,5	17,5	17,5			2,73		
A			2	зона кухни		5,0	5,0		5,0				
A			3	санузел		3,7	3,7		3,7				
A			4	лоджия		2,0				2,0			
				Итого по пом. квартира-студия № 86		28,2	26,2	17,5	8,7	2,0			
A	5	87	1	жилая		17,1	17,1	17,1			2,73		

г/о Котельники, г. Котельники, мкр-н "Новые Котельники", Дом 20



004-115-132-728

1	2	3	4	5	6	7	8	9	10	11	12	13	14
A	5	87	2	санузел		3,7	3,7		3,7				
A			3	зона кухни		5,0	5,0		5,0				
A			4	лоджия		2,0				2,0			
				Итого по пом. квартира-студия № 87		27,8	25,8	17,1	8,7	2,0			
A	5	88	1	жилая		17,1	17,1	17,1			2,73		
A			2	зона кухни		5,0	5,0		5,0				
A			3	санузел		3,7	3,7		3,7				
A			4	лоджия		2,0				2,0			
				Итого по пом. квартира-студия № 88		27,8	25,8	17,1	8,7	2,0			
A	5	89	1	коридор	2,00*2,60	5,2	5,2		5,2		2,73		
A			2	санузел	1,74*2,09	3,6	3,6		3,6				
A			3	кухня	3,61*3,20-0,10*1,22-1,84*0,70+0,13*0,08	10,2	10,2		10,2				
A			4	жилая	2,80*4,80	13,4	13,4	13,4					
A			5	кладовая	1,56*2,00	3,1	3,1		3,1				
A			6	лоджия		1,5				1,5			
				Итого по пом. квартира № 89		37,0	35,5	13,4	22,1	1,5			
A	5	90	1	коридор		8,6	8,6		8,6		2,73		
A			2	жилая		14,3	14,3	14,3					
A			3	санузел		3,0	3,0		3,0				
A			4	санузел		4,2	4,2		4,2				
A			5	жилая		12,0	12,0	12,0					
A			6	жилая		16,3	16,3	16,3					
A			7	кухня		16,5	16,5		16,5				
A			8	лоджия		1,5				1,5			
				Итого по пом. квартира № 90		76,4	74,9	42,6	32,3	1,5			
A	6	91	1	коридор		6,6	6,6		6,6		2,73		
A			2	кухня		14,5	14,5		14,5				
A			3	жилая		14,0	14,0	14,0					
A			4	санузел		3,9	3,9		3,9				
A			5	кладовая		1,8	1,8		1,8				
A			6	санузел		1,8	1,8		1,8				
A			7	жилая		11,6	11,6	11,6					
A			8	лоджия		1,5				1,5			
				Итого по пом. квартира № 91		55,7	54,2	25,6	28,6	1,5			
A	6	92	1	жилая		17,5	17,5	17,5			2,73		
A			2	зона кухни		5,0	5,0		5,0				
A			3	санузел		3,7	3,7		3,7				
A			4	лоджия		2,0				2,0			
				Итого по пом. квартира-студия № 92		28,2	26,2	17,5	8,7	2,0			
A	6	93	1	жилая		17,1	17,1	17,1			2,73		
A			2	санузел		3,7	3,7		3,7				
A			3	зона кухни		5,0	5,0		5,0				
A			4	лоджия		2,0				2,0			
				Итого по пом. квартира-студия № 93		27,8	25,8	17,1	8,7	2,0			
A	6	94	1	жилая		17,1	17,1	17,1			2,73		
A			2	зона кухни		5,0	5,0		5,0				
A			3	санузел		3,7	3,7		3,7				
A			4	лоджия		2,0				2,0			
				Итого по пом. квартира-студия № 94		27,8	25,8	17,1	8,7	2,0			
A	6	95	1	коридор		5,2	5,2		5,2		2,73		
A			2	санузел		3,7	3,7		3,7				
A			3	кухня		10,3	10,3		10,3				
A			4	жилая		13,5	13,5	13,5					
A			5	кладовая		3,2	3,2		3,2				
A			6	лоджия		1,5				1,5			
				Итого по пом. квартира № 95		37,4	35,9	13,5	22,4	1,5			
A	6	96	1	коридор		8,6	8,6		8,6		2,73		
A			2	жилая		14,3	14,3	14,3					
A			3	санузел		3,0	3,0		3,0				
A			4	санузел		4,2	4,2		4,2				
A			5	жилая		12,0	12,0	12,0					
A			6	жилая		16,3	16,3	16,3					
A			7	кухня		16,5	16,5		16,5				

г/о Котельники, г. Котельники, мкр-н "Новые Котельники", Дом 20



004-115-132-728

1	2	3	4	5	6	7	8	9	10	11	12	13	14
A	6	96	8	лоджия		1,5				1,5			
				Итого по пом. квартира № 96		76,4	74,9	42,6	32,3	1,5			
A	7	97	1	коридор		6,6	6,6		6,6		2,73		
A			2	кухня		14,5	14,5		14,5				
A			3	жилая		14,0	14,0	14,0					
A			4	санузел		3,9	3,9		3,9				
A			5	кладовая		1,8	1,8		1,8				
A			6	санузел		1,8	1,8		1,8				
A			7	жилая		11,6	11,6	11,6					
A			8	лоджия		1,5				1,5			
				Итого по пом. квартира № 97		55,7	54,2	25,6	28,6	1,5			
A	7	98	1	жилая		17,5	17,5	17,5			2,73		
A			2	зона кухни		5,0	5,0		5,0				
A			3	санузел		3,7	3,7		3,7				
A			4	лоджия		2,0				2,0			
				Итого по пом. квартира-студия № 98		28,2	26,2	17,5	8,7	2,0			
A	7	99	1	жилая		17,1	17,1	17,1			2,73		
A			2	санузел		3,7	3,7		3,7				
A			3	зона кухни		5,0	5,0		5,0				
A			4	лоджия		2,0				2,0			
				Итого по пом. квартира-студия № 99		27,8	25,8	17,1	8,7	2,0			
A	7	100	1	жилая		17,1	17,1	17,1			2,73		
A			2	зона кухни		5,0	5,0		5,0				
A			3	санузел		3,7	3,7		3,7				
A			4	лоджия		2,0				2,0			
				Итого по пом. квартира-студия № 100		27,8	25,8	17,1	8,7	2,0			
A	7	101	1	коридор		5,2	5,2		5,2		2,73		
A			2	санузел		3,7	3,7		3,7				
A			3	кухня		10,3	10,3		10,3				
A			4	жилая		13,5	13,5	13,5					
A			5	кладовая		3,2	3,2		3,2				
A			6	лоджия		1,5				1,5			
				Итого по пом. квартира № 101		37,4	35,9	13,5	22,4	1,5			
A	7	102	1	коридор		8,6	8,6		8,6		2,73		
A			2	жилая		14,3	14,3	14,3					
A			3	санузел		3,0	3,0		3,0				
A			4	санузел		4,2	4,2		4,2				
A			5	жилая		12,0	12,0	12,0					
A			6	жилая		16,3	16,3	16,3					
A			7	кухня		16,5	16,5		16,5				
A			8	лоджия		1,5				1,5			
				Итого по пом. квартира № 102		76,4	74,9	42,6	32,3	1,5			
A	8	103	1	коридор		6,6	6,6		6,6		2,73		
A			2	кухня		14,5	14,5		14,5				
A			3	жилая		14,0	14,0	14,0					
A			4	санузел		3,9	3,9		3,9				
A			5	кладовая		1,8	1,8		1,8				
A			6	санузел		1,8	1,8		1,8				
A			7	жилая		11,6	11,6	11,6					
A			8	лоджия		1,5				1,5			
				Итого по пом. квартира № 103		55,7	54,2	25,6	28,6	1,5			
A	8	104	1	жилая		17,5	17,5	17,5			2,73		
A			2	зона кухни		5,0	5,0		5,0				
A			3	санузел		3,7	3,7		3,7				
A			4	лоджия		2,0				2,0			
				Итого по пом. квартира-студия № 104		28,2	26,2	17,5	8,7	2,0			
A	8	105	1	жилая		17,1	17,1	17,1			2,73		
A			2	санузел		3,7	3,7		3,7				
A			3	зона кухни		5,0	5,0		5,0				
A			4	лоджия		2,0				2,0			
				Итого по пом. квартира-студия № 105		27,8	25,8	17,1	8,7	2,0			
A	8	106	1	жилая		17,1	17,1	17,1			2,73		
A			2	зона кухни		5,0	5,0		5,0				
A			3	санузел		3,7	3,7		3,7				

г/о Котельники, г. Котельники, мкр-н "Новые Котельники", Дом 20



1	2	3	4	5	6	7	8	9	10	11	12	13	14
A	8	106	4	лоджия		2,0				2,0			
				Итого по пом. квартира-студия № 106		27,8	25,8	17,1	8,7	2,0			
A	8	107	1	коридор		5,2	5,2		5,2		2,73		
A			2	санузел		3,7	3,7		3,7				
A			3	кухня		10,3	10,3		10,3				
A			4	жилая		13,5	13,5	13,5					
A			5	кладовая		3,2	3,2		3,2				
A			6	лоджия		1,5				1,5			
				Итого по пом. квартира № 107		37,4	35,9	13,5	22,4	1,5			
A	8	108	1	коридор		8,6	8,6		8,6		2,73		
A			2	жилая		14,3	14,3	14,3					
A			3	санузел		3,0	3,0		3,0				
A			4	санузел		4,2	4,2		4,2				
A			5	жилая		12,0	12,0	12,0					
A			6	жилая		16,3	16,3	16,3					
A			7	кухня		16,5	16,5		16,5				
A			8	лоджия		1,5				1,5			
				Итого по пом. квартира № 108		76,4	74,9	42,6	32,3	1,5			
A	9	109	1	коридор		6,6	6,6		6,6		2,73		
A			2	кухня		14,5	14,5		14,5				
A			3	жилая		14,0	14,0	14,0					
A			4	санузел		3,9	3,9		3,9				
A			5	кладовая		1,8	1,8		1,8				
A			6	санузел		1,8	1,8		1,8				
A			7	жилая		11,6	11,6	11,6					
A			8	лоджия		1,5				1,5			
				Итого по пом. квартира № 109		55,7	54,2	25,6	28,6	1,5			
A	9	110	1	жилая		17,5	17,5	17,5			2,73		
A			2	зона кухни		5,0	5,0		5,0				
A			3	санузел		3,7	3,7		3,7				
A			4	лоджия		2,0				2,0			
				Итого по пом. квартира-студия № 110		28,2	26,2	17,5	8,7	2,0			
A	9	111	1	жилая		17,1	17,1	17,1			2,73		
A			2	санузел		3,7	3,7		3,7				
A			3	зона кухни		5,0	5,0		5,0				
A			4	лоджия		2,0				2,0			
				Итого по пом. квартира-студия № 111		27,8	25,8	17,1	8,7	2,0			
A	9	112	1	жилая		17,1	17,1	17,1			2,73		
A			2	зона кухни		5,0	5,0		5,0				
A			3	санузел		3,7	3,7		3,7				
A			4	лоджия		2,0				2,0			
				Итого по пом. квартира-студия № 112		27,8	25,8	17,1	8,7	2,0			
A	9	113	1	коридор		5,2	5,2		5,2		2,73		
A			2	санузел		3,7	3,7		3,7				
A			3	кухня		10,3	10,3		10,3				
A			4	жилая		13,5	13,5	13,5					
A			5	кладовая		3,2	3,2		3,2				
A			6	лоджия		1,5				1,5			
				Итого по пом. квартира № 113		37,4	35,9	13,5	22,4	1,5			
A	9	114	1	коридор		8,6	8,6		8,6		2,73		
A			2	жилая		14,3	14,3	14,3					
A			3	санузел		3,0	3,0		3,0				
A			4	санузел		4,2	4,2		4,2				
A			5	жилая		12,0	12,0	12,0					
A			6	жилая		16,3	16,3	16,3					
A			7	кухня		16,5	16,5		16,5				
A			8	лоджия		1,5				1,5			
				Итого по пом. квартира № 114		76,4	74,9	42,6	32,3	1,5			
A	10	115	1	коридор		6,6	6,6		6,6		2,73		
A			2	кухня		14,5	14,5		14,5				
A			3	жилая		14,0	14,0	14,0					
A			4	санузел		3,9	3,9		3,9				
A			5	кладовая		1,8	1,8		1,8				
A			6	санузел		1,8	1,8		1,8				

г/о Котельники, г. Котельники, мкр-н "Новые Котельники", Дом 20



004-115-132-728

1	2	3	4	5	6	7	8	9	10	11	12	13	14
A	10	115	7	жилая		11,6	11,6	11,6					
A			8	лоджия		1,5				1,5			
				Итого по пом. квартира № 115		55,7	54,2	25,6	28,6	1,5			
A	10	116	1	жилая		17,5	17,5	17,5			2,73		
A			2	зона кухни		5,0	5,0		5,0				
A			3	санузел		3,7	3,7		3,7				
A			4	лоджия		2,0				2,0			
				Итого по пом. квартира-студия № 116		28,2	26,2	17,5	8,7	2,0			
A	10	117	1	жилая		17,1	17,1	17,1			2,73		
A			2	санузел		3,7	3,7		3,7				
A			3	зона кухни		5,0	5,0		5,0				
A			4	лоджия		2,0				2,0			
				Итого по пом. квартира-студия № 117		27,8	25,8	17,1	8,7	2,0			
A	10	118	1	жилая		17,1	17,1	17,1			2,73		
A			2	зона кухни		5,0	5,0		5,0				
A			3	санузел		3,7	3,7		3,7				
A			4	лоджия		2,0				2,0			
				Итого по пом. квартира-студия № 118		27,8	25,8	17,1	8,7	2,0			
A	10	119	1	коридор		5,2	5,2		5,2		2,73		
A			2	санузел	1,75*2,07	3,6	3,6		3,6				
A			3	кухня		10,3	10,3		10,3				
A			4	жилая		13,5	13,5	13,5					
A			5	кладовая		3,2	3,2		3,2				
A			6	лоджия		1,5				1,5			
				Итого по пом. квартира № 119		37,3	35,8	13,5	22,3	1,5			
A	10	120	1	коридор		8,6	8,6		8,6		2,73		
A			2	жилая		14,3	14,3	14,3					
A			3	санузел		3,0	3,0		3,0				
A			4	санузел		4,2	4,2		4,2				
A			5	жилая		12,0	12,0	12,0					
A			6	жилая		16,3	16,3	16,3					
A			7	кухня		16,5	16,5		16,5				
A			8	лоджия		1,5				1,5			
				Итого по пом. квартира № 120		76,4	74,9	42,6	32,3	1,5			
A	11	121	1	коридор		6,6	6,6		6,6		2,73		
A			2	кухня		14,5	14,5		14,5				
A			3	жилая		14,0	14,0	14,0					
A			4	санузел		3,9	3,9		3,9				
A			5	кладовая		1,8	1,8		1,8				
A			6	санузел		1,8	1,8		1,8				
A			7	жилая		11,6	11,6	11,6					
A			8	лоджия		1,5				1,5			
				Итого по пом. квартира № 121		55,7	54,2	25,6	28,6	1,5			
A	11	122	1	жилая		17,5	17,5	17,5			2,73		
A			2	зона кухни		5,0	5,0		5,0				
A			3	санузел		3,7	3,7		3,7				
A			4	лоджия		2,0				2,0			
				Итого по пом. квартира-студия № 122		28,2	26,2	17,5	8,7	2,0			
A	11	123	1	жилая		17,1	17,1	17,1			2,73		
A			2	санузел		3,7	3,7		3,7				
A			3	зона кухни		5,0	5,0		5,0				
A			4	лоджия		2,0				2,0			
				Итого по пом. квартира-студия № 123		27,8	25,8	17,1	8,7	2,0			
A	11	124	1	жилая		17,1	17,1	17,1			2,73		
A			2	зона кухни		5,0	5,0		5,0				
A			3	санузел		3,7	3,7		3,7				
A			4	лоджия		2,0				2,0			
				Итого по пом. квартира-студия № 124		27,8	25,8	17,1	8,7	2,0			
A	11	125	1	коридор		5,2	5,2		5,2		2,73		
A			2	санузел		3,7	3,7		3,7				
A			3	кухня		10,3	10,3		10,3				
A			4	жилая		13,5	13,5	13,5					
A			5	кладовая		3,2	3,2		3,2				
A			6	лоджия		1,5				1,5			

г/о Котельники, г. Котельники, мкр-н "Новые Котельники", Дом 20



1	2	3	4	5	6	7	8	9	10	11	12	13	14
				Итого по	пом. квартира № 125	37,4	35,9	13,5	22,4	1,5			
A	11	126	1	коридор		8,6	8,6		8,6		2,73		
A			2	жилая		14,3	14,3	14,3					
A			3	санузел		3,0	3,0		3,0				
A			4	санузел		4,2	4,2		4,2				
A			5	жилая		12,0	12,0	12,0					
A			6	жилая		16,3	16,3	16,3					
A			7	кухня		16,5	16,5		16,5				
A			8	лоджия		1,5				1,5			
				Итого по	пом. квартира № 126	76,4	74,9	42,6	32,3	1,5			
A	12	127	1	коридор		6,6	6,6		6,6		2,73		
A			2	кухня		14,5	14,5		14,5				
A			3	жилая		14,0	14,0	14,0					
A			4	санузел		3,9	3,9		3,9				
A			5	кладовая		1,8	1,8		1,8				
A			6	санузел		1,8	1,8		1,8				
A			7	жилая		11,6	11,6	11,6					
A			8	лоджия		1,5				1,5			
				Итого по	пом. квартира № 127	55,7	54,2	25,6	28,6	1,5			
A	12	128	1	жилая		17,5	17,5	17,5			2,73		
A			2	зона кухни		5,0	5,0		5,0				
A			3	санузел		3,7	3,7		3,7				
A			4	лоджия		2,0				2,0			
				Итого по	пом. квартира-студия № 128	28,2	26,2	17,5	8,7	2,0			
A	12	129	1	жилая		17,1	17,1	17,1			2,73		
A			2	санузел		3,7	3,7		3,7				
A			3	зона кухни		5,0	5,0		5,0				
A			4	лоджия		2,0				2,0			
				Итого по	пом. квартира-студия № 129	27,8	25,8	17,1	8,7	2,0			
A	12	130	1	жилая		17,1	17,1	17,1			2,73		
A			2	зона кухни		5,0	5,0		5,0				
A			3	санузел		3,7	3,7		3,7				
A			4	лоджия		2,0				2,0			
				Итого по	пом. квартира-студия № 130	27,8	25,8	17,1	8,7	2,0			
A	12	131	1	коридор		5,2	5,2		5,2		2,73		
A			2	санузел		3,7	3,7		3,7				
A			3	кухня		10,3	10,3		10,3				
A			4	жилая		13,5	13,5	13,5					
A			5	кладовая		3,2	3,2		3,2				
A			6	лоджия		1,5				1,5			
				Итого по	пом. квартира № 131	37,4	35,9	13,5	22,4	1,5			
A	12	132	1	коридор		8,6	8,6		8,6		2,73		
A			2	жилая		14,3	14,3	14,3					
A			3	санузел		3,0	3,0		3,0				
A			4	санузел		4,2	4,2		4,2				
A			5	жилая		12,0	12,0	12,0					
A			6	жилая		16,3	16,3	16,3					
A			7	кухня		16,5	16,5		16,5				
A			8	лоджия		1,5				1,5			
				Итого по	пом. квартира № 132	76,4	74,9	42,6	32,3	1,5			
A	13	133	1	коридор		6,6	6,6		6,6		2,73		
A			2	кухня		14,5	14,5		14,5				
A			3	жилая		14,0	14,0	14,0					
A			4	санузел		3,9	3,9		3,9				
A			5	кладовая		1,8	1,8		1,8				
A			6	санузел		1,8	1,8		1,8				
A			7	жилая		11,6	11,6	11,6					
A			8	лоджия		1,5				1,5			
				Итого по	пом. квартира № 133	55,7	54,2	25,6	28,6	1,5			
A	13	134	1	жилая		17,5	17,5	17,5			2,73		
A			2	зона кухни		5,0	5,0		5,0				
A			3	санузел		3,7	3,7		3,7				
A			4	лоджия		2,0				2,0			
				Итого по	пом. квартира-студия № 134	28,2	26,2	17,5	8,7	2,0			

г/о Котельники, г. Котельники, мкр-н "Новые Котельники", Дом 20



004-115-132-728

1	2	3	4	5	6	7	8	9	10	11	12	13	14
A	13	135	1	жилая		17,1	17,1	17,1			2,73		
A			2	санузел		3,7	3,7		3,7				
A			3	зона кухни		5,0	5,0		5,0				
A			4	лоджия		2,0				2,0			
				Итого по пом. квартира-студия № 135		27,8	25,8	17,1	8,7	2,0			
A	13	136	1	жилая		17,1	17,1	17,1			2,73		
A			2	зона кухни		5,0	5,0		5,0				
A			3	санузел		3,7	3,7		3,7				
A			4	лоджия		2,0				2,0			
				Итого по пом. квартира-студия № 136		27,8	25,8	17,1	8,7	2,0			
A	13	137	1	коридор		5,2	5,2		5,2		2,73		
A			2	санузел		3,7	3,7		3,7				
A			3	кухня		10,3	10,3		10,3				
A			4	жилая		13,5	13,5	13,5					
A			5	кладовая		3,2	3,2		3,2				
A			6	лоджия		1,5				1,5			
				Итого по пом. квартира № 137		37,4	35,9	13,5	22,4	1,5			
A	13	138	1	коридор		8,6	8,6		8,6		2,73		
A			2	жилая		14,3	14,3	14,3					
A			3	санузел		3,0	3,0		3,0				
A			4	санузел		4,2	4,2		4,2				
A			5	жилая		12,0	12,0	12,0					
A			6	жилая		16,3	16,3	16,3					
A			7	кухня		16,5	16,5		16,5				
A			8	лоджия		1,5				1,5			
				Итого по пом. квартира № 138		76,4	74,9	42,6	32,3	1,5			
A	14	139	1	коридор		6,6	6,6		6,6		2,73		
A			2	кухня		14,5	14,5		14,5				
A			3	жилая		14,0	14,0	14,0					
A			4	санузел		3,9	3,9		3,9				
A			5	кладовая		1,8	1,8		1,8				
A			6	санузел		1,8	1,8		1,8				
A			7	жилая		11,6	11,6	11,6					
A			8	лоджия		1,5				1,5			
				Итого по пом. квартира № 139		55,7	54,2	25,6	28,6	1,5			
A	14	140	1	жилая		17,5	17,5	17,5			2,73		
A			2	зона кухни		5,0	5,0		5,0				
A			3	санузел		3,7	3,7		3,7				
A			4	лоджия		2,0				2,0			
				Итого по пом. квартира-студия № 140		28,2	26,2	17,5	8,7	2,0			
A	14	141	1	жилая		17,1	17,1	17,1			2,73		
A			2	санузел		3,7	3,7		3,7				
A			3	зона кухни		5,0	5,0		5,0				
A			4	лоджия		2,0				2,0			
				Итого по пом. квартира-студия № 141		27,8	25,8	17,1	8,7	2,0			
A	14	142	1	жилая		17,1	17,1	17,1			2,73		
A			2	зона кухни		5,0	5,0		5,0				
A			3	санузел		3,7	3,7		3,7				
A			4	лоджия		2,0				2,0			
				Итого по пом. квартира-студия № 142		27,8	25,8	17,1	8,7	2,0			
A	14	143	1	коридор		5,2	5,2		5,2		2,73		
A			2	санузел		3,7	3,7		3,7				
A			3	кухня		10,3	10,3		10,3				
A			4	жилая		13,5	13,5	13,5					
A			5	кладовая		3,2	3,2		3,2				
A			6	лоджия		1,5				1,5			
				Итого по пом. квартира № 143		37,4	35,9	13,5	22,4	1,5			
A	14	144	1	коридор		8,6	8,6		8,6		2,73		
A			2	жилая		14,3	14,3	14,3					
A			3	санузел		3,0	3,0		3,0				
A			4	санузел		4,2	4,2		4,2				
A			5	жилая		12,0	12,0	12,0					
A			6	жилая		16,3	16,3	16,3					
A			7	кухня		16,5	16,5		16,5				

г/о Котельники, г. Котельники, мкр-н "Новые Котельники", Дом 20



004-115-132-728

1	2	3	4	5	6	7	8	9	10	11	12	13	14
A	14	144	8	лоджия		1,5				1,5			
				Итого по пом. квартира № 144		76,4	74,9	42,6	32,3	1,5			
A	15	145	1	коридор		6,6	6,6		6,6		2,73		
A			2	кухня		14,5	14,5		14,5				
A			3	жилая		14,0	14,0	14,0					
A			4	санузел		3,9	3,9		3,9				
A			5	кладовая		1,8	1,8		1,8				
A			6	санузел		1,8	1,8		1,8				
A			7	жилая		11,6	11,6	11,6					
A			8	лоджия		1,5				1,5			
				Итого по пом. квартира № 145		55,7	54,2	25,6	28,6	1,5			
A	15	146	1	жилая		17,5	17,5	17,5			2,73		
A			2	зона кухни		5,0	5,0		5,0				
A			3	санузел		3,7	3,7		3,7				
A			4	лоджия		2,0				2,0			
				Итого по пом. квартира-студия № 146		28,2	26,2	17,5	8,7	2,0			
A	15	147	1	жилая		17,1	17,1	17,1			2,73		
A			2	санузел		3,7	3,7		3,7				
A			3	зона кухни		5,0	5,0		5,0				
A			4	лоджия		2,0				2,0			
				Итого по пом. квартира-студия № 147		27,8	25,8	17,1	8,7	2,0			
A	15	148	1	жилая		17,1	17,1	17,1			2,73		
A			2	зона кухни		5,0	5,0		5,0				
A			3	санузел		3,7	3,7		3,7				
A			4	лоджия		2,0				2,0			
				Итого по пом. квартира-студия № 148		27,8	25,8	17,1	8,7	2,0			
A	15	149	1	коридор		5,2	5,2		5,2		2,73		
A			2	санузел		3,7	3,7		3,7				
A			3	кухня		10,3	10,3		10,3				
A			4	жилая		13,5	13,5	13,5					
A			5	кладовая		3,2	3,2		3,2				
A			6	лоджия		1,5				1,5			
				Итого по пом. квартира № 149		37,4	35,9	13,5	22,4	1,5			
A	15	150	1	коридор		8,6	8,6		8,6		2,73		
A			2	жилая		14,3	14,3	14,3					
A			3	санузел		3,0	3,0		3,0				
A			4	санузел		4,2	4,2		4,2				
A			5	жилая		12,0	12,0	12,0					
A			6	жилая		16,3	16,3	16,3					
A			7	кухня		16,5	16,5		16,5				
A			8	лоджия		1,5				1,5			
				Итого по пом. квартира № 150		76,4	74,9	42,6	32,3	1,5			
A	16	151	1	коридор		6,6	6,6		6,6		2,73		
A			2	кухня		14,5	14,5		14,5				
A			3	жилая		14,0	14,0	14,0					
A			4	санузел	1,79*2,13	3,8	3,8		3,8				
A			5	кладовая		1,8	1,8		1,8				
A			6	санузел		1,8	1,8		1,8				
A			7	жилая		11,6	11,6	11,6					
A			8	лоджия		1,5				1,5			
				Итого по пом. квартира № 151		55,6	54,1	25,6	28,5	1,5			
A	16	152	1	жилая		17,5	17,5	17,5			2,73		
A			2	зона кухни		5,0	5,0		5,0				
A			3	санузел	2,08*1,75	3,6	3,6		3,6				
A			4	лоджия		2,0				2,0			
				Итого по пом. квартира-студия № 152		28,1	26,1	17,5	8,6	2,0			
A	16	153	1	жилая		17,1	17,1	17,1			2,73		
A			2	санузел		3,7	3,7		3,7				
A			3	зона кухни		5,0	5,0		5,0				
A			4	лоджия		2,0				2,0			
				Итого по пом. квартира-студия № 153		27,8	25,8	17,1	8,7	2,0			
A	16	154	1	жилая		17,1	17,1	17,1			2,73		
A			2	зона кухни		5,0	5,0		5,0				
A			3	санузел		3,7	3,7		3,7				

г/о Котельники, г. Котельники, мкр-н "Новые Котельники", Дом 20



004-115-132-728

1	2	3	4	5	6	7	8	9	10	11	12	13	14
A	16	154	4	лоджия		2,0				2,0			
				Итого по пом. квартира-студия № 154		27,8	25,8	17,1	8,7	2,0			
A	16	155	1	коридор		5,2	5,2		5,2		2,73		
A			2	санузел	2,04*1,75	3,6	3,6		3,6				
A			3	кухня		10,3	10,3		10,3				
A			4	жилая		13,5	13,5	13,5					
A			5	кладовая		3,2	3,2		3,2				
A			6	лоджия		1,5				1,5			
				Итого по пом. квартира № 155		37,3	35,8	13,5	22,3	1,5			
A	16	156	1	коридор		8,6	8,6		8,6		2,73		
A			2	жилая		14,3	14,3	14,3					
A			3	санузел		3,0	3,0		3,0				
A			4	санузел	1,76*2,34	4,1	4,1		4,1				
A			5	жилая		12,0	12,0	12,0					
A			6	жилая		16,3	16,3	16,3					
A			7	кухня		16,5	16,5		16,5				
A			8	лоджия		1,5				1,5			
				Итого по пом. квартира № 156		76,3	74,8	42,6	32,2	1,5			
A	17	157	1	коридор		6,6	6,6		6,6		2,73		
A			2	кухня		14,5	14,5		14,5				
A			3	жилая		14,0	14,0	14,0					
A			4	санузел	1,75*2,15	3,8	3,8		3,8				
A			5	кладовая		1,8	1,8		1,8				
A			6	санузел		1,8	1,8		1,8				
A			7	жилая		11,6	11,6	11,6					
A			8	лоджия		1,5				1,5			
				Итого по пом. квартира № 157		55,6	54,1	25,6	28,5	1,5			
A	17	158	1	жилая	6,89*3,98-2,79*1,84-5,00	17,3	17,3	17,3			2,73		
A			2	зона кухни		5,0	5,0		5,0				
A			3	санузел	2,07*1,75	3,6	3,6		3,6				
A			4	лоджия		2,0				2,0			
				Итого по пом. квартира-студия № 158		27,9	25,9	17,3	8,6	2,0			
A	17	159	1	жилая	6,88*4,00-2,80*1,85-0,40*0,86-5,00	17,0	17,0	17,0			2,73		
A			2	санузел	1,75*2,08	3,6	3,6		3,6				
A			3	зона кухни		5,0	5,0		5,0				
A			4	лоджия		2,0				2,0			
				Итого по пом. квартира-студия № 159		27,6	25,6	17,0	8,6	2,0			
A	17	160	1	жилая		17,1	17,1	17,1			2,73		
A			2	зона кухни		5,0	5,0		5,0				
A			3	санузел		3,7	3,7		3,7				
A			4	лоджия		2,0				2,0			
				Итого по пом. квартира-студия № 160		27,8	25,8	17,1	8,7	2,0			
A	17	161	1	коридор		5,2	5,2		5,2		2,73		
A			2	санузел	2,08*1,75	3,6	3,6		3,6				
A			3	кухня		10,3	10,3		10,3				
A			4	жилая		13,5	13,5	13,5					
A			5	кладовая		3,2	3,2		3,2				
A			6	лоджия		1,5				1,5			
				Итого по пом. квартира № 161		37,3	35,8	13,5	22,3	1,5			
A	17	162	1	коридор		8,6	8,6		8,6		2,73		
A			2	жилая		14,3	14,3	14,3					
A			3	санузел		3,0	3,0		3,0				
A			4	санузел		4,2	4,2		4,2				
A			5	жилая		12,0	12,0	12,0					
A			6	жилая		16,3	16,3	16,3					
A			7	кухня		16,5	16,5		16,5				
A			8	лоджия		1,5				1,5			
				Итого по пом. квартира № 162		76,4	74,9	42,6	32,3	1,5			
A	2	163	1	коридор		11,2	11,2		11,2		2,73		
A			2	кухня		14,3	14,3		14,3				
A			3	жилая		14,2	14,2	14,2					
A			4	санузел		5,4	5,4		5,4				
A			5	кладовая		2,4	2,4		2,4				

г/о Котельники, г. Котельники, мкр-н "Новые Котельники", Дом 20



004-115-132-728

1	2	3	4	5	6	7	8	9	10	11	12	13	14
A	2	163	6	жилая		14,3	14,3	14,3					
A			7	лоджия		1,4				1,4			
				Итого по	ном. квартира № 163	63,2	61,8	28,5	33,3	1,4			
A	2	164	1	коридор		8,0	8,0		8,0		2,73		
A			2	санузел		5,1	5,1		5,1				
A			3	жилая		12,9	12,9	12,9					
A			4	кухня		15,7	15,7		15,7				
A			5	лоджия		1,2				1,2			
				Итого по	ном. квартира № 164	42,9	41,7	12,9	28,8	1,2			
A	2	165	1	коридор		5,0	5,0		5,0		2,73		
A			2	санузел		4,1	4,1		4,1				
A			3	кухня		10,4	10,4		10,4				
A			4	жилая		12,4	12,4	12,4					
A			5	кладовая		3,0	3,0		3,0				
A			6	лоджия		1,5				1,5			
				Итого по	ном. квартира № 165	36,4	34,9	12,4	22,5	1,5			
A	2	166	1	коридор		7,0	7,0		7,0		2,73		
A			2	санузел		4,7	4,7		4,7				
A			3	жилая		11,4	11,4	11,4					
A			4	жилая		15,2	15,2	15,2					
A			5	кухня		16,4	16,4		16,4				
A			6	лоджия		1,4				1,4			
				Итого по	ном. квартира № 166	56,1	54,7	26,6	28,1	1,4			
A	2	167	1	коридор		8,1	8,1		8,1		2,73		
A			2	кухня		16,3	16,3		16,3				
A			3	жилая		12,9	12,9	12,9					
A			4	санузел		5,1	5,1		5,1				
A			5	лоджия		1,2				1,2			
				Итого по	ном. квартира № 167	43,6	42,4	12,9	29,5	1,2			
A	2	168	1	коридор		11,1	11,1		11,1		2,73		
A			2	жилая		14,3	14,3	14,3					
A			3	кладовая		2,4	2,4		2,4				
A			4	санузел		5,5	5,5		5,5				
A			5	жилая		14,2	14,2	14,2					
A			6	кухня		13,2	13,2		13,2				
A			7	лоджия		1,4				1,4			
				Итого по	ном. квартира № 168	62,1	60,7	28,5	32,2	1,4			
A	3	169	1	коридор		11,2	11,2		11,2		2,73		
A			2	кухня		13,5	13,5		13,5				
A			3	жилая		14,2	14,2	14,2					
A			4	санузел		4,9	4,9		4,9				
A			5	кладовая		2,4	2,4		2,4				
A			6	жилая		14,3	14,3	14,3					
A			7	лоджия		1,4				1,4			
				Итого по	ном. квартира № 169	61,9	60,5	28,5	32,0	1,4			
A	3	170	1	коридор		8,0	8,0		8,0		2,73		
A			2	санузел	$1,00*1,76/2+0,75*1,01+(1,01+1,52)/2*1,96$	4,1	4,1		4,1				
A			3	жилая		12,9	12,9	12,9					
A			4	кухня		15,8	15,8		15,8				
A			5	лоджия		1,2				1,2			
				Итого по	ном. квартира № 170	42,0	40,8	12,9	27,9	1,2			
A	3	171	1	коридор		5,0	5,0		5,0		2,73		
A			2	санузел		3,2	3,2		3,2				
A			3	кухня		10,4	10,4		10,4				
A			4	жилая		12,4	12,4	12,4					
A			5	кладовая		3,0	3,0		3,0				
A			6	лоджия		1,5				1,5			
				Итого по	ном. квартира № 171	35,5	34,0	12,4	21,6	1,5			
A	3	172	1	коридор		7,0	7,0		7,0		2,73		
A			2	санузел		4,1	4,1		4,1				
A			3	жилая		11,4	11,4	11,4					
A			4	жилая		15,2	15,2	15,2					
A			5	кухня		16,0	16,0		16,0				

г/о Котельники, г. Котельники, мкр-н "Новые Котельники", Дом 20



1	2	3	4	5	6	7	8	9	10	11	12	13	14
A	3	172	6	лоджия		1,4				1,4			
				Итого по	пом. квартира № 172	55,1	53,7	26,6	27,1	1,4			
A	3	173	1	коридор		8,0	8,0		8,0		2,73		
A			2	кухня		16,3	16,3		16,3				
A			3	жилая		12,9	12,9	12,9					
A			4	санузел	$1,00*1,73/2+0,80*0,99+(0,99+1,46)/2*1,92$	4,0	4,0		4,0				
A			5	лоджия		1,2				1,2			
				Итого по	пом. квартира № 173	42,4	41,2	12,9	28,3	1,2			
A	3	174	1	коридор		11,1	11,1		11,1		2,73		
A			2	жилая		14,3	14,3	14,3					
A			3	кладовая		2,4	2,4		2,4				
A			4	санузел		5,0	5,0		5,0				
A			5	жилая		14,2	14,2	14,2					
A			6	кухня		12,7	12,7		12,7				
A			7	лоджия		1,4				1,4			
				Итого по	пом. квартира № 174	61,1	59,7	28,5	31,2	1,4			
A	4	175	1	коридор		11,2	11,2		11,2		2,73		
A			2	кухня		13,5	13,5		13,5				
A			3	жилая		14,2	14,2	14,2					
A			4	санузел	$1,85*3,03-1,20*0,66$	4,8	4,8		4,8				
A			5	кладовая		2,4	2,4		2,4				
A			6	жилая		14,3	14,3	14,3					
A			7	лоджия		1,4				1,4			
				Итого по	пом. квартира № 175	61,8	60,4	28,5	31,9	1,4			
A	4	176	1	коридор		8,0	8,0		8,0		2,73		
A			2	санузел	$1,66*1,05/2+0,83*1,00+(1,00+1,54)/2*1,88$	4,1	4,1		4,1				
A			3	жилая		12,9	12,9	12,9					
A			4	кухня		15,7	15,7		15,7				
A			5	лоджия		1,2				1,2			
				Итого по	пом. квартира № 176	41,9	40,7	12,9	27,8	1,2			
A	4	177	1	коридор		5,0	5,0		5,0		2,73		
A			2	санузел	$1,80*1,74$	3,1	3,1		3,1				
A			3	кухня		10,4	10,4		10,4				
A			4	жилая		12,4	12,4	12,4					
A			5	кладовая		3,0	3,0		3,0				
A			6	лоджия		1,5				1,5			
				Итого по	пом. квартира № 177	35,4	33,9	12,4	21,5	1,5			
A	4	178	1	коридор		7,0	7,0		7,0		2,73		
A			2	санузел		4,1	4,1		4,1				
A			3	жилая		11,4	11,4	11,4					
A			4	жилая		15,2	15,2	15,2					
A			5	кухня		16,0	16,0		16,0				
A			6	лоджия		1,4				1,4			
				Итого по	пом. квартира № 178	55,1	53,7	26,6	27,1	1,4			
A	4	179	1	коридор		8,0	8,0		8,0		2,73		
A			2	кухня		16,3	16,3		16,3				
A			3	жилая		12,9	12,9	12,9					
A			4	санузел	$1,01*1,67/2+0,84*1,00+(1,00+1,50)/2*1,88$	4,0	4,0		4,0				
A			5	лоджия		1,2				1,2			
				Итого по	пом. квартира № 179	42,4	41,2	12,9	28,3	1,2			
A	4	180	1	коридор		11,1	11,1		11,1		2,73		
A			2	жилая		14,3	14,3	14,3					
A			3	кладовая		2,4	2,4		2,4				
A			4	санузел		5,0	5,0		5,0				
A			5	жилая		14,2	14,2	14,2					
A			6	кухня		12,7	12,7		12,7				
A			7	лоджия		1,4				1,4			
				Итого по	пом. квартира № 180	61,1	59,7	28,5	31,2	1,4			
A	5	181	1	коридор		11,2	11,2		11,2		2,73		
A			2	кухня		13,5	13,5		13,5				
A			3	жилая		14,2	14,2	14,2					
A			4	санузел		4,9	4,9		4,9				

г/о Котельники, г. Котельники, мкр-н "Новые Котельники", Дом 20



1	2	3	4	5	6	7	8	9	10	11	12	13	14
A	5	181	5	кладовая		2,4	2,4		2,4				
A			6	жилая		14,3	14,3	14,3					
A			7	лоджия		1,4				1,4			
				Итого по	ном. квартира № 181	61,9	60,5	28,5	32,0	1,4			
A	5	182	1	коридор		8,0	8,0		8,0		2,73		
A			2	санузел		4,2	4,2		4,2				
A			3	жилая		12,9	12,9	12,9					
A			4	кухня		15,7	15,7		15,7				
A			5	лоджия		1,2				1,2			
				Итого по	ном. квартира № 182	42,0	40,8	12,9	27,9	1,2			
A	5	183	1	коридор		5,0	5,0		5,0		2,73		
A			2	санузел		3,2	3,2		3,2				
A			3	кухня		10,4	10,4		10,4				
A			4	жилая		12,4	12,4	12,4					
A			5	кладовая		3,0	3,0		3,0				
A			6	лоджия		1,5				1,5			
				Итого по	ном. квартира № 183	35,5	34,0	12,4	21,6	1,5			
A	5	184	1	коридор		7,0	7,0		7,0		2,73		
A			2	санузел		4,1	4,1		4,1				
A			3	жилая		11,4	11,4	11,4					
A			4	жилая		15,2	15,2	15,2					
A			5	кухня		16,0	16,0		16,0				
A			6	лоджия		1,4				1,4			
				Итого по	ном. квартира № 184	55,1	53,7	26,6	27,1	1,4			
A	5	185	1	коридор		8,0	8,0		8,0		2,73		
A			2	кухня		16,3	16,3		16,3				
A			3	жилая		12,9	12,9	12,9					
A			4	санузел	$1,00*1,74/2+0,79*0,99+(0,99+1,51)/2*1,95$	4,1	4,1		4,1				
A			5	лоджия		1,2				1,2			
				Итого по	ном. квартира № 185	42,5	41,3	12,9	28,4	1,2			
A	5	186	1	коридор		11,1	11,1		11,1		2,73		
A			2	жилая		14,3	14,3	14,3					
A			3	кладовая		2,4	2,4		2,4				
A			4	санузел		5,0	5,0		5,0				
A			5	жилая		14,2	14,2	14,2					
A			6	кухня		12,7	12,7		12,7				
A			7	лоджия		1,4				1,4			
				Итого по	ном. квартира № 186	61,1	59,7	28,5	31,2	1,4			
A	6	187	1	коридор		11,2	11,2		11,2		2,73		
A			2	кухня		13,5	13,5		13,5				
A			3	жилая		14,2	14,2	14,2					
A			4	санузел		4,9	4,9		4,9				
A			5	кладовая		2,4	2,4		2,4				
A			6	жилая		14,3	14,3	14,3					
A			7	лоджия		1,4				1,4			
				Итого по	ном. квартира № 187	61,9	60,5	28,5	32,0	1,4			
A	6	188	1	коридор		8,0	8,0		8,0		2,73		
A			2	санузел	$1,07*1,72/2+0,79*1,01+(1,01+1,51)/2*1,92$	4,1	4,1		4,1				
A			3	жилая		12,9	12,9	12,9					
A			4	кухня		15,7	15,7		15,7				
A			5	лоджия		1,2				1,2			
				Итого по	ном. квартира № 188	41,9	40,7	12,9	27,8	1,2			
A	6	189	1	коридор		5,0	5,0		5,0		2,73		
A			2	санузел		3,2	3,2		3,2				
A			3	кухня		10,4	10,4		10,4				
A			4	жилая		12,4	12,4	12,4					
A			5	кладовая		3,0	3,0		3,0				
A			6	лоджия		1,5				1,5			
				Итого по	ном. квартира № 189	35,5	34,0	12,4	21,6	1,5			
A	6	190	1	коридор		7,0	7,0		7,0		2,73		
A			2	санузел		4,1	4,1		4,1				
A			3	жилая		11,4	11,4	11,4					
A			4	жилая		15,2	15,2	15,2					

г/о Котельники, г. Котельники, мкр-н "Новые Котельники", Дом 20



1	2	3	4	5	6	7	8	9	10	11	12	13	14
A	6	190	5	кухня		16,0	16,0		16,0				
A			6	лоджия		1,4				1,4			
				Итого по	пом. квартира № 190	55,1	53,7	26,6	27,1	1,4			
A	6	191	1	коридор		8,0	8,0		8,0		2,73		
A			2	кухня		16,3	16,3		16,3				
A			3	жилая		12,9	12,9	12,9					
A			4	санузел		4,2	4,2		4,2				
A			5	лоджия		1,2				1,2			
				Итого по	пом. квартира № 191	42,6	41,4	12,9	28,5	1,2			
A	6	192	1	коридор		11,1	11,1		11,1		2,73		
A			2	жилая		14,3	14,3	14,3					
A			3	кладовая		2,4	2,4		2,4				
A			4	санузел		5,0	5,0		5,0				
A			5	жилая		14,2	14,2	14,2					
A			6	кухня		12,7	12,7		12,7				
A			7	лоджия		1,4				1,4			
				Итого по	пом. квартира № 192	61,1	59,7	28,5	31,2	1,4			
A	7	193	1	коридор		11,2	11,2		11,2		2,73		
A			2	кухня		13,5	13,5		13,5				
A			3	жилая		14,2	14,2	14,2					
A			4	санузел		4,9	4,9		4,9				
A			5	кладовая		2,4	2,4		2,4				
A			6	жилая		14,3	14,3	14,3					
A			7	лоджия		1,4				1,4			
				Итого по	пом. квартира № 193	61,9	60,5	28,5	32,0	1,4			
A	7	194	1	коридор		8,0	8,0		8,0		2,73		
A			2	санузел		4,2	4,2		4,2				
A			3	жилая		12,9	12,9	12,9					
A			4	кухня		15,7	15,7		15,7				
A			5	лоджия		1,2				1,2			
				Итого по	пом. квартира № 194	42,0	40,8	12,9	27,9	1,2			
A	7	195	1	коридор		5,0	5,0		5,0		2,73		
A			2	санузел		3,2	3,2		3,2				
A			3	кухня		10,4	10,4		10,4				
A			4	жилая		12,4	12,4	12,4					
A			5	кладовая		3,0	3,0		3,0				
A			6	лоджия		1,5				1,5			
				Итого по	пом. квартира № 195	35,5	34,0	12,4	21,6	1,5			
A	7	196	1	коридор		7,0	7,0		7,0		2,73		
A			2	санузел		4,1	4,1		4,1				
A			3	жилая		11,4	11,4	11,4					
A			4	жилая		15,2	15,2	15,2					
A			5	кухня		16,0	16,0		16,0				
A			6	лоджия		1,4				1,4			
				Итого по	пом. квартира № 196	55,1	53,7	26,6	27,1	1,4			
A	7	197	1	коридор		8,0	8,0		8,0		2,73		
A			2	кухня		16,3	16,3		16,3				
A			3	жилая		12,9	12,9	12,9					
A			4	санузел		4,2	4,2		4,2				
A			5	лоджия		1,2				1,2			
				Итого по	пом. квартира № 197	42,6	41,4	12,9	28,5	1,2			
A	7	198	1	коридор		11,1	11,1		11,1		2,73		
A			2	жилая		14,3	14,3	14,3					
A			3	кладовая		2,4	2,4		2,4				
A			4	санузел		5,0	5,0		5,0				
A			5	жилая		14,2	14,2	14,2					
A			6	кухня		12,7	12,7		12,7				
A			7	лоджия		1,4				1,4			
				Итого по	пом. квартира № 198	61,1	59,7	28,5	31,2	1,4			
A	8	199	1	коридор		11,2	11,2		11,2		2,73		
A			2	кухня		13,5	13,5		13,5				
A			3	жилая		14,2	14,2	14,2					
A			4	санузел		4,9	4,9		4,9				
A			5	кладовая		2,4	2,4		2,4				

г/о Котельники, г. Котельники, мкр-н "Новые Котельники", Дом 20



1	2	3	4	5	6	7	8	9	10	11	12	13	14
A	8	199	6	жилая		14,3	14,3	14,3					
A			7	лоджия		1,4				1,4			
				Итого по	ном. квартира № 199	61,9	60,5	28,5	32,0	1,4			
A	8	200	1	коридор		8,0	8,0		8,0		2,73		
A			2	санузел		4,2	4,2		4,2				
A			3	жилая		12,9	12,9	12,9					
A			4	кухня		15,7	15,7		15,7				
A			5	лоджия		1,2				1,2			
				Итого по	ном. квартира № 200	42,0	40,8	12,9	27,9	1,2			
A	8	201	1	коридор		5,0	5,0		5,0		2,73		
A			2	санузел		3,2	3,2		3,2				
A			3	кухня		10,4	10,4		10,4				
A			4	жилая		12,4	12,4	12,4					
A			5	кладовая		3,0	3,0		3,0				
A			6	лоджия		1,5				1,5			
				Итого по	ном. квартира № 201	35,5	34,0	12,4	21,6	1,5			
A	8	202	1	коридор		7,0	7,0		7,0		2,73		
A			2	санузел		4,1	4,1		4,1				
A			3	жилая		11,4	11,4	11,4					
A			4	жилая		15,2	15,2	15,2					
A			5	кухня		16,0	16,0		16,0				
A			6	лоджия		1,4				1,4			
				Итого по	ном. квартира № 202	55,1	53,7	26,6	27,1	1,4			
A	8	203	1	коридор		8,0	8,0		8,0		2,73		
A			2	кухня		16,3	16,3		16,3				
A			3	жилая		12,9	12,9	12,9					
A			4	санузел		4,2	4,2		4,2				
A			5	лоджия		1,2				1,2			
				Итого по	ном. квартира № 203	42,6	41,4	12,9	28,5	1,2			
A	8	204	1	коридор		11,1	11,1		11,1		2,73		
A			2	жилая		14,3	14,3	14,3					
A			3	кладовая		2,4	2,4		2,4				
A			4	санузел		5,0	5,0		5,0				
A			5	жилая		14,2	14,2	14,2					
A			6	кухня		12,7	12,7		12,7				
A			7	лоджия		1,4				1,4			
				Итого по	ном. квартира № 204	61,1	59,7	28,5	31,2	1,4			
A	9	205	1	коридор		11,2	11,2		11,2		2,73		
A			2	кухня		13,5	13,5		13,5				
A			3	жилая		14,2	14,2	14,2					
A			4	санузел		4,9	4,9		4,9				
A			5	кладовая		2,4	2,4		2,4				
A			6	жилая		14,3	14,3	14,3					
A			7	лоджия		1,4				1,4			
				Итого по	ном. квартира № 205	61,9	60,5	28,5	32,0	1,4			
A	9	206	1	коридор		8,0	8,0		8,0		2,73		
A			2	санузел	$1,05*1,71/2+0,80*1,01+(1,01+1,51)/2*1,93$	4,1	4,1		4,1				
A			3	жилая		12,9	12,9	12,9					
A			4	кухня		15,7	15,7		15,7				
A			5	лоджия		1,2				1,2			
				Итого по	ном. квартира № 206	41,9	40,7	12,9	27,8	1,2			
A	9	207	1	коридор		5,0	5,0		5,0		2,73		
A			2	санузел		3,2	3,2		3,2				
A			3	кухня		10,4	10,4		10,4				
A			4	жилая		12,4	12,4	12,4					
A			5	кладовая		3,0	3,0		3,0				
A			6	лоджия		1,5				1,5			
				Итого по	ном. квартира № 207	35,5	34,0	12,4	21,6	1,5			
A	9	208	1	коридор		7,0	7,0		7,0		2,73		
A			2	санузел		4,1	4,1		4,1				
A			3	жилая		11,4	11,4	11,4					
A			4	жилая		15,2	15,2	15,2					
A			5	кухня		16,0	16,0		16,0				

г/о Котельники, г. Котельники, мкр-н "Новые Котельники", Дом 20



004-115-132-728

1	2	3	4	5	6	7	8	9	10	11	12	13	14
А	9	208	6	лоджия			1,4			1,4			
				Итого по	пом. квартира № 208		55,1	53,7	26,6	27,1	1,4		
А	9	209	1	коридор			8,0	8,0		8,0		2,73	
А			2	кухня			16,3	16,3		16,3			
А			3	жилая			12,9	12,9	12,9				
А			4	санузел			4,2	4,2		4,2			
А			5	лоджия			1,2				1,2		
				Итого по	пом. квартира № 209		42,6	41,4	12,9	28,5	1,2		
А	9	210	1	коридор			11,1	11,1		11,1		2,73	
А			2	жилая			14,3	14,3	14,3				
А			3	кладовая			2,4	2,4		2,4			
А			4	санузел	1,91*3,00-1,23*0,67		4,9	4,9		4,9			
А			5	жилая			14,2	14,2	14,2				
А			6	кухня			12,7	12,7		12,7			
А			7	лоджия			1,4				1,4		
				Итого по	пом. квартира № 210		61,0	59,6	28,5	31,1	1,4		
А	10	211	1	коридор			11,2	11,2		11,2		2,73	
А			2	кухня			13,5	13,5		13,5			
А			3	жилая			14,2	14,2	14,2				
А			4	санузел			4,9	4,9		4,9			
А			5	кладовая			2,4	2,4		2,4			
А			6	жилая			14,3	14,3	14,3				
А			7	лоджия			1,4				1,4		
				Итого по	пом. квартира № 211		61,9	60,5	28,5	32,0	1,4		
А	10	212	1	коридор			8,0	8,0		8,0		2,73	
А			2	санузел			4,2	4,2		4,2			
А			3	жилая			12,9	12,9	12,9				
А			4	кухня			15,7	15,7		15,7			
А			5	лоджия			1,2				1,2		
				Итого по	пом. квартира № 212		42,0	40,8	12,9	27,9	1,2		
А	10	213	1	коридор			5,0	5,0		5,0		2,73	
А			2	санузел			3,2	3,2		3,2			
А			3	кухня			10,4	10,4		10,4			
А			4	жилая			12,4	12,4	12,4				
А			5	кладовая			3,0	3,0		3,0			
А			6	лоджия			1,5				1,5		
				Итого по	пом. квартира № 213		35,5	34,0	12,4	21,6	1,5		
А	10	214	1	коридор			7,0	7,0		7,0		2,73	
А			2	санузел			4,1	4,1		4,1			
А			3	жилая			11,4	11,4	11,4				
А			4	жилая			15,2	15,2	15,2				
А			5	кухня			16,0	16,0		16,0			
А			6	лоджия			1,4				1,4		
				Итого по	пом. квартира № 214		55,1	53,7	26,6	27,1	1,4		
А	10	215	1	коридор			8,0	8,0		8,0		2,73	
А			2	кухня			16,3	16,3		16,3			
А			3	жилая			12,9	12,9	12,9				
А			4	санузел			4,2	4,2		4,2			
А			5	лоджия			1,2				1,2		
				Итого по	пом. квартира № 215		42,6	41,4	12,9	28,5	1,2		
А	10	216	1	коридор			11,1	11,1		11,1		2,73	
А			2	жилая			14,3	14,3	14,3				
А			3	кладовая			2,4	2,4		2,4			
А			4	санузел			5,0	5,0		5,0			
А			5	жилая			14,2	14,2	14,2				
А			6	кухня			12,7	12,7		12,7			
А			7	лоджия			1,4				1,4		
				Итого по	пом. квартира № 216		61,1	59,7	28,5	31,2	1,4		
А	11	217	1	коридор			11,2	11,2		11,2		2,73	
А			2	кухня			13,5	13,5		13,5			
А			3	жилая			14,2	14,2	14,2				
А			4	санузел			4,9	4,9		4,9			
А			5	кладовая			2,4	2,4		2,4			
А			6	жилая			14,3	14,3	14,3				

г/о Котельники, г. Котельники, мкр-н "Новые Котельники", Дом 20



004-115-132-728

1	2	3	4	5	6	7	8	9	10	11	12	13	14
A	11	217	7	лоджия			1,4			1,4			
				Итого по ном. квартира № 217		61,9	60,5	28,5	32,0	1,4			
A	11	218	1	коридор		8,0	8,0		8,0		2,73		
A			2	санузел	$1,11*1,75/2+0,77*1,01+(1,01+1,50)/2*1,98$	4,2	4,2		4,2				
A			3	жилая		12,9	12,9	12,9					
A			4	кухня		15,7	15,7		15,7				
A			5	лоджия		1,2				1,2			
				Итого по ном. квартира № 218		42,0	40,8	12,9	27,9	1,2			
A	11	219	1	коридор		5,0	5,0		5,0		2,73		
A			2	санузел		3,2	3,2		3,2				
A			3	кухня		10,4	10,4		10,4				
A			4	жилая		12,4	12,4	12,4					
A			5	кладовая		3,0	3,0		3,0				
A			6	лоджия		1,5				1,5			
				Итого по ном. квартира № 219		35,5	34,0	12,4	21,6	1,5			
A	11	220	1	коридор		7,0	7,0		7,0		2,73		
A			2	санузел	$2,33*1,71$	4,0	4,0		4,0				
A			3	жилая		11,4	11,4	11,4					
A			4	жилая		15,2	15,2	15,2					
A			5	кухня		16,0	16,0		16,0				
A			6	лоджия		1,4				1,4			
				Итого по ном. квартира № 220		55,0	53,6	26,6	27,0	1,4			
A	11	221	1	коридор		8,0	8,0		8,0		2,73		
A			2	кухня		16,3	16,3		16,3				
A			3	жилая		12,9	12,9	12,9					
A			4	санузел		4,2	4,2		4,2				
A			5	лоджия		1,2				1,2			
				Итого по ном. квартира № 221		42,6	41,4	12,9	28,5	1,2			
A	11	222	1	коридор		11,1	11,1		11,1		2,73		
A			2	жилая		14,3	14,3	14,3					
A			3	кладовая		2,4	2,4		2,4				
A			4	санузел		5,0	5,0		5,0				
A			5	жилая		14,2	14,2	14,2					
A			6	кухня		12,7	12,7		12,7				
A			7	лоджия		1,4				1,4			
				Итого по ном. квартира № 222		61,1	59,7	28,5	31,2	1,4			
A	12	223	1	коридор		11,2	11,2		11,2		2,73		
A			2	кухня		13,5	13,5		13,5				
A			3	жилая		14,2	14,2	14,2					
A			4	санузел		4,9	4,9		4,9				
A			5	кладовая		2,4	2,4		2,4				
A			6	жилая		14,3	14,3	14,3					
A			7	лоджия		1,4				1,4			
				Итого по ном. квартира № 223		61,9	60,5	28,5	32,0	1,4			
A	12	224	1	коридор		8,0	8,0		8,0		2,73		
A			2	санузел	$1,02*1,66/2+0,81*1,00+(1,00+1,51)/2*1,91$	4,1	4,1		4,1				
A			3	жилая		12,9	12,9	12,9					
A			4	кухня		15,7	15,7		15,7				
A			5	лоджия		1,2				1,2			
				Итого по ном. квартира № 224		41,9	40,7	12,9	27,8	1,2			
A	12	225	1	коридор		5,0	5,0		5,0		2,73		
A			2	санузел		3,2	3,2		3,2				
A			3	кухня		10,4	10,4		10,4				
A			4	жилая		12,4	12,4	12,4					
A			5	кладовая		3,0	3,0		3,0				
A			6	лоджия		1,5				1,5			
				Итого по ном. квартира № 225		35,5	34,0	12,4	21,6	1,5			
A	12	226	1	коридор		7,0	7,0		7,0		2,73		
A			2	санузел		4,1	4,1		4,1				
A			3	жилая		11,4	11,4	11,4					
A			4	жилая		15,2	15,2	15,2					
A			5	кухня		16,0	16,0		16,0				
A			6	лоджия		1,4				1,4			

г/о Котельники, г. Котельники, мкр-н "Новые Котельники", Дом 20



1	2	3	4	5	6	7	8	9	10	11	12	13	14
				Итого по	ном. квартира № 226	55,1	53,7	26,6	27,1	1,4			
A	12	227	1	коридор		8,0	8,0		8,0		2,73		
A			2	кухня		16,3	16,3		16,3				
A			3	жилая		12,9	12,9	12,9					
A			4	санузел	$0,99*1,73/2+0,80*1,01+(1,01+1,55)/2*1,91$	4,1	4,1		4,1				
A			5	лоджия		1,2				1,2			
				Итого по	ном. квартира № 227	42,5	41,3	12,9	28,4	1,2			
A	12	228	1	коридор		11,1	11,1		11,1		2,73		
A			2	жилая		14,3	14,3	14,3					
A			3	кладовая		2,4	2,4		2,4				
A			4	санузел		5,0	5,0		5,0				
A			5	жилая		14,2	14,2	14,2					
A			6	кухня		12,7	12,7		12,7				
A			7	лоджия		1,4				1,4			
				Итого по	ном. квартира № 228	61,1	59,7	28,5	31,2	1,4			
A	13	229	1	коридор		11,2	11,2		11,2		2,73		
A			2	кухня		13,5	13,5		13,5				
A			3	жилая		14,2	14,2	14,2					
A			4	санузел		4,9	4,9		4,9				
A			5	кладовая		2,4	2,4		2,4				
A			6	жилая		14,3	14,3	14,3					
A			7	лоджия		1,4				1,4			
				Итого по	ном. квартира № 229	61,9	60,5	28,5	32,0	1,4			
A	13	230	1	коридор		8,0	8,0		8,0		2,73		
A			2	санузел	$1,04*1,73/2+0,77*1,00+(1,00+1,50)/2*1,96$	4,1	4,1		4,1				
A			3	жилая		12,9	12,9	12,9					
A			4	кухня		15,7	15,7		15,7				
A			5	лоджия		1,2				1,2			
				Итого по	ном. квартира № 230	41,9	40,7	12,9	27,8	1,2			
A	13	231	1	коридор		5,0	5,0		5,0		2,73		
A			2	санузел		3,2	3,2		3,2				
A			3	кухня		10,4	10,4		10,4				
A			4	жилая		12,4	12,4	12,4					
A			5	кладовая		3,0	3,0		3,0				
A			6	лоджия		1,5				1,5			
				Итого по	ном. квартира № 231	35,5	34,0	12,4	21,6	1,5			
A	13	232	1	коридор		7,0	7,0		7,0		2,73		
A			2	санузел		4,1	4,1		4,1				
A			3	жилая		11,4	11,4	11,4					
A			4	жилая		15,2	15,2	15,2					
A			5	кухня		16,0	16,0		16,0				
A			6	лоджия		1,4				1,4			
				Итого по	ном. квартира № 232	55,1	53,7	26,6	27,1	1,4			
A	13	233	1	коридор		8,0	8,0		8,0		2,73		
A			2	кухня		16,3	16,3		16,3				
A			3	жилая		12,9	12,9	12,9					
A			4	санузел	$1,06*1,71/2+0,79*0,97+(0,97+1,47)/2*1,93$	4,0	4,0		4,0				
A			5	лоджия		1,2				1,2			
				Итого по	ном. квартира № 233	42,4	41,2	12,9	28,3	1,2			
A	13	234	1	коридор		11,1	11,1		11,1		2,73		
A			2	жилая		14,3	14,3	14,3					
A			3	кладовая		2,4	2,4		2,4				
A			4	санузел		5,0	5,0		5,0				
A			5	жилая		14,2	14,2	14,2					
A			6	кухня		12,7	12,7		12,7				
A			7	лоджия		1,4				1,4			
				Итого по	ном. квартира № 234	61,1	59,7	28,5	31,2	1,4			
A	14	235	1	коридор		11,2	11,2		11,2		2,73		
A			2	кухня		13,5	13,5		13,5				
A			3	жилая		14,2	14,2	14,2					
A			4	санузел	$1,85*3,00-1,20*0,63$	4,8	4,8		4,8				
A			5	кладовая		2,4	2,4		2,4				

г/о Котельники, г. Котельники, мкр-н "Новые Котельники", Дом 20



004-115-132-728

1	2	3	4	5	6	7	8	9	10	11	12	13	14
A	14	235	6	жилая		14,3	14,3	14,3					
A			7	лоджия		1,4				1,4			
				Итого по	ном. квартира № 235	61,8	60,4	28,5	31,9	1,4			
A	14	236	1	коридор		8,0	8,0		8,0		2,73		
A			2	санузел	$1,04*1,67/2+0,77*1,01+(1,01+1,48)/2*1,94$	4,1	4,1		4,1				
A			3	жилая		12,9	12,9	12,9					
A			4	кухня		15,7	15,7		15,7				
A			5	лоджия		1,2				1,2			
				Итого по	ном. квартира № 236	41,9	40,7	12,9	27,8	1,2			
A	14	237	1	коридор		5,0	5,0		5,0		2,73		
A			2	санузел		3,2	3,2		3,2				
A			3	кухня		10,4	10,4		10,4				
A			4	жилая		12,4	12,4	12,4					
A			5	кладовая		3,0	3,0		3,0				
A			6	лоджия		1,5				1,5			
				Итого по	ном. квартира № 237	35,5	34,0	12,4	21,6	1,5			
A	14	238	1	коридор		7,0	7,0		7,0		2,73		
A			2	санузел		4,1	4,1		4,1				
A			3	жилая		11,4	11,4	11,4					
A			4	жилая		15,2	15,2	15,2					
A			5	кухня		16,0	16,0		16,0				
A			6	лоджия		1,4				1,4			
				Итого по	ном. квартира № 238	55,1	53,7	26,6	27,1	1,4			
A	14	239	1	коридор		8,0	8,0		8,0		2,73		
A			2	кухня		16,3	16,3		16,3				
A			3	жилая		12,9	12,9	12,9					
A			4	санузел	$1,03*1,74/2+0,77*1,02+(1,02+1,53)/2*1,98$	4,2	4,2		4,2				
A			5	лоджия		1,2				1,2			
				Итого по	ном. квартира № 239	42,6	41,4	12,9	28,5	1,2			
A	14	240	1	коридор		11,1	11,1		11,1		2,73		
A			2	жилая		14,3	14,3	14,3					
A			3	кладовая		2,4	2,4		2,4				
A			4	санузел		5,0	5,0		5,0				
A			5	жилая		14,2	14,2	14,2					
A			6	кухня		12,7	12,7		12,7				
A			7	лоджия		1,4				1,4			
				Итого по	ном. квартира № 240	61,1	59,7	28,5	31,2	1,4			
A	15	241	1	коридор		11,2	11,2		11,2		2,73		
A			2	кухня		13,5	13,5		13,5				
A			3	жилая		14,3	14,3	14,3					
A			4	санузел	$1,87*3,10-1,20*0,75$	4,9	4,9		4,9				
A			5	кладовая		2,4	2,4		2,4				
A			6	жилая		14,2	14,2	14,2					
A			7	лоджия		1,4				1,4			
				Итого по	ном. квартира № 241	61,9	60,5	28,5	32,0	1,4			
A	15	242	1	коридор		8,0	8,0		8,0		2,73		
A			2	санузел	$1,02*1,72/2+0,79*1,00+(1,00+1,53)/2*1,93$	4,1	4,1		4,1				
A			3	жилая		12,9	12,9	12,9					
A			4	кухня		15,7	15,7		15,7				
A			5	лоджия		1,2				1,2			
				Итого по	ном. квартира № 242	41,9	40,7	12,9	27,8	1,2			
A	15	243	1	коридор		5,0	5,0		5,0		2,73		
A			2	санузел		3,2	3,2		3,2				
A			3	кухня		10,4	10,4		10,4				
A			4	жилая		12,4	12,4	12,4					
A			5	кладовая		3,0	3,0		3,0				
A			6	лоджия		1,5				1,5			
				Итого по	ном. квартира № 243	35,5	34,0	12,4	21,6	1,5			
A	15	244	1	коридор		7,0	7,0		7,0		2,73		
A			2	санузел		4,1	4,1		4,1				
A			3	жилая		11,4	11,4	11,4					
A			4	жилая		15,2	15,2	15,2					

г/о Котельники, г. Котельники, мкр-н "Новые Котельники", Дом 20



004-115-132-728

1	2	3	4	5	6	7	8	9	10	11	12	13	14
A	15	244	5	кухня		16,0	16,0		16,0				
A			6	лоджия		1,4				1,4			
				Итого по	пом. квартира № 244	55,1	53,7	26,6	27,1	1,4			
A	15	245	1	коридор		8,0	8,0		8,0		2,73		
A			2	кухня		16,3	16,3		16,3				
A			3	жилая		12,9	12,9	12,9					
A			4	санузел	$1,10*1,69/2+0,83*1,02+(1,02+1,41)/2*1,93$	4,1	4,1		4,1				
A			5	лоджия		1,2				1,2			
				Итого по	пом. квартира № 245	42,5	41,3	12,9	28,4	1,2			
A	15	246	1	коридор		11,1	11,1		11,1		2,73		
A			2	жилая		14,3	14,3	14,3					
A			3	кладовая		2,4	2,4		2,4				
A			4	санузел		5,0	5,0		5,0				
A			5	жилая		14,2	14,2	14,2					
A			6	кухня		12,7	12,7		12,7				
A			7	лоджия		1,4				1,4			
				Итого по	пом. квартира № 246	61,1	59,7	28,5	31,2	1,4			
A	16	247	1	коридор		11,2	11,2		11,2		2,73		
A			2	кухня		13,5	13,5		13,5				
A			3	жилая		14,2	14,2	14,2					
A			4	санузел		4,9	4,9		4,9				
A			5	кладовая		2,4	2,4		2,4				
A			6	жилая		14,3	14,3	14,3					
A			7	лоджия		1,4				1,4			
				Итого по	пом. квартира № 247	61,9	60,5	28,5	32,0	1,4			
A	16	248	1	коридор		8,0	8,0		8,0		2,73		
A			2	санузел		4,2	4,2		4,2				
A			3	жилая		12,9	12,9	12,9					
A			4	кухня		15,7	15,7		15,7				
A			5	лоджия		1,2				1,2			
				Итого по	пом. квартира № 248	42,0	40,8	12,9	27,9	1,2			
A	16	249	1	коридор		5,0	5,0		5,0		2,73		
A			2	санузел		3,2	3,2		3,2				
A			3	кухня		10,4	10,4		10,4				
A			4	жилая		12,4	12,4	12,4					
A			5	кладовая		3,0	3,0		3,0				
A			6	лоджия		1,5				1,5			
				Итого по	пом. квартира № 249	35,5	34,0	12,4	21,6	1,5			
A	16	250	1	коридор		7,0	7,0		7,0		2,73		
A			2	санузел		4,1	4,1		4,1				
A			3	жилая		11,4	11,4	11,4					
A			4	жилая		15,2	15,2	15,2					
A			5	кухня		16,0	16,0		16,0				
A			6	лоджия		1,4				1,4			
				Итого по	пом. квартира № 250	55,1	53,7	26,6	27,1	1,4			
A	16	251	1	коридор		8,0	8,0		8,0		2,73		
A			2	кухня		16,3	16,3		16,3				
A			3	жилая		12,9	12,9	12,9					
A			4	санузел		4,2	4,2		4,2				
A			5	лоджия		1,2				1,2			
				Итого по	пом. квартира № 251	42,6	41,4	12,9	28,5	1,2			
A	16	252	1	коридор		11,1	11,1		11,1		2,73		
A			2	жилая		14,3	14,3	14,3					
A			3	кладовая		2,4	2,4		2,4				
A			4	санузел		5,0	5,0		5,0				
A			5	жилая		14,2	14,2	14,2					
A			6	кухня		12,7	12,7		12,7				
A			7	лоджия		1,4				1,4			
				Итого по	пом. квартира № 252	61,1	59,7	28,5	31,2	1,4			
A	17	253	1	коридор		11,2	11,2		11,2		2,73		
A			2	кухня		13,5	13,5		13,5				
A			3	жилая		14,2	14,2	14,2					
A			4	санузел		4,9	4,9		4,9				

г/о Котельники, г. Котельники, мкр-н "Новые Котельники", Дом 20



1	2	3	4	5	6	7	8	9	10	11	12	13	14
A	17	253	5	кладовая		2,4	2,4		2,4				
A			6	жилая		14,3	14,3	14,3					
A			7	лоджия		1,4				1,4			
				Итого по	ном. квартира № 253	61,9	60,5	28,5	32,0	1,4			
A	17	254	1	коридор		8,0	8,0		8,0		2,73		
A			2	санузел		4,2	4,2		4,2				
A			3	жилая		12,9	12,9	12,9					
A			4	кухня		15,7	15,7		15,7				
A			5	лоджия		1,2				1,2			
				Итого по	ном. квартира № 254	42,0	40,8	12,9	27,9	1,2			
A	17	255	1	коридор		5,0	5,0		5,0		2,73		
A			2	санузел		3,2	3,2		3,2				
A			3	кухня		10,4	10,4		10,4				
A			4	жилая		12,4	12,4	12,4					
A			5	кладовая		3,0	3,0		3,0				
A			6	лоджия		1,5				1,5			
				Итого по	ном. квартира № 255	35,5	34,0	12,4	21,6	1,5			
A	17	256	1	коридор		7,0	7,0		7,0		2,73		
A			2	санузел		4,1	4,1		4,1				
A			3	жилая		11,4	11,4	11,4					
A			4	жилая		15,2	15,2	15,2					
A			5	кухня		16,0	16,0		16,0				
A			6	лоджия		1,4				1,4			
				Итого по	ном. квартира № 256	55,1	53,7	26,6	27,1	1,4			
A	17	257	1	коридор		8,0	8,0		8,0		2,73		
A			2	кухня		16,3	16,3		16,3				
A			3	жилая		12,9	12,9	12,9					
A			4	санузел		4,2	4,2		4,2				
A			5	лоджия		1,2				1,2			
				Итого по	ном. квартира № 257	42,6	41,4	12,9	28,5	1,2			
A	17	258	1	коридор		11,1	11,1		11,1		2,73		
A			2	жилая		14,3	14,3	14,3					
A			3	кладовая		2,4	2,4		2,4				
A			4	санузел		5,0	5,0		5,0				
A			5	жилая		14,2	14,2	14,2					
A			6	кухня		12,7	12,7		12,7				
A			7	лоджия		1,4				1,4			
				Итого по	ном. квартира № 258	61,1	59,7	28,5	31,2	1,4			
A	18	259	1	коридор		11,2	11,2		11,2		2,73		
A			2	кухня		13,5	13,5		13,5				
A			3	жилая		14,2	14,2	14,2					
A			4	санузел		4,9	4,9		4,9				
A			5	кладовая		2,4	2,4		2,4				
A			6	жилая		14,3	14,3	14,3					
A			7	лоджия		1,4				1,4			
				Итого по	ном. квартира № 259	61,9	60,5	28,5	32,0	1,4			
A	18	260	1	коридор		8,0	8,0		8,0		2,73		
A			2	санузел		4,2	4,2		4,2				
A			3	жилая		12,9	12,9	12,9					
A			4	кухня		15,7	15,7		15,7				
A			5	лоджия		1,2				1,2			
				Итого по	ном. квартира № 260	42,0	40,8	12,9	27,9	1,2			
A	18	261	1	коридор		5,0	5,0		5,0		2,73		
A			2	санузел		3,2	3,2		3,2				
A			3	кухня		10,4	10,4		10,4				
A			4	жилая		12,4	12,4	12,4					
A			5	кладовая		3,0	3,0		3,0				
A			6	лоджия		1,5				1,5			
				Итого по	ном. квартира № 261	35,5	34,0	12,4	21,6	1,5			
A	18	262	1	коридор		7,0	7,0		7,0		2,73		
A			2	санузел		4,1	4,1		4,1				
A			3	жилая		11,4	11,4	11,4					
A			4	жилая		15,2	15,2	15,2					
A			5	кухня		16,0	16,0		16,0				

г/о Котельники, г. Котельники, мкр-н "Новые Котельники", Дом 20



1	2	3	4	5	6	7	8	9	10	11	12	13	14
A	18	262	6	лоджия		1,4				1,4			
				Итого по	пом. квартира № 262	55,1	53,7	26,6	27,1	1,4			
A	18	263	1	коридор		8,0	8,0		8,0		2,73		
A			2	кухня		16,3	16,3		16,3				
A			3	жилая		12,9	12,9	12,9					
A			4	санузел		4,2	4,2		4,2				
A			5	лоджия		1,2				1,2			
				Итого по	пом. квартира № 263	42,6	41,4	12,9	28,5	1,2			
A	18	264	1	коридор		11,1	11,1		11,1		2,73		
A			2	жилая		14,3	14,3	14,3					
A			3	кладовая		2,4	2,4		2,4				
A			4	санузел		5,0	5,0		5,0				
A			5	жилая		14,2	14,2	14,2					
A			6	кухня		12,7	12,7		12,7				
A			7	лоджия		1,4				1,4			
				Итого по	пом. квартира № 264	61,1	59,7	28,5	31,2	1,4			
A	19	265	1	коридор		11,2	11,2		11,2		2,73		
A			2	кухня		13,5	13,5		13,5				
A			3	жилая		14,2	14,2	14,2					
A			4	санузел		4,9	4,9		4,9				
A			5	кладовая		2,4	2,4		2,4				
A			6	жилая		14,3	14,3	14,3					
A			7	лоджия		1,4				1,4			
				Итого по	пом. квартира № 265	61,9	60,5	28,5	32,0	1,4			
A	19	266	1	коридор		8,0	8,0		8,0		2,73		
A			2	санузел		4,2	4,2		4,2				
A			3	жилая		12,9	12,9	12,9					
A			4	кухня		15,7	15,7		15,7				
A			5	лоджия		1,2				1,2			
				Итого по	пом. квартира № 266	42,0	40,8	12,9	27,9	1,2			
A	19	267	1	коридор		5,0	5,0		5,0		2,73		
A			2	санузел		3,2	3,2		3,2				
A			3	кухня		10,4	10,4		10,4				
A			4	жилая		12,4	12,4	12,4					
A			5	кладовая		3,0	3,0		3,0				
A			6	лоджия		1,5				1,5			
				Итого по	пом. квартира № 267	35,5	34,0	12,4	21,6	1,5			
A	19	268	1	коридор		7,0	7,0		7,0		2,73		
A			2	санузел		4,1	4,1		4,1				
A			3	жилая		11,4	11,4	11,4					
A			4	жилая		15,2	15,2	15,2					
A			5	кухня		16,0	16,0		16,0				
A			6	лоджия		1,4				1,4			
				Итого по	пом. квартира № 268	55,1	53,7	26,6	27,1	1,4			
A	19	269	1	коридор		8,0	8,0		8,0		2,73		
A			2	кухня		16,3	16,3		16,3				
A			3	жилая		12,9	12,9	12,9					
A			4	санузел		4,2	4,2		4,2				
A			5	лоджия		1,2				1,2			
				Итого по	пом. квартира № 269	42,6	41,4	12,9	28,5	1,2			
A	19	270	1	коридор		11,1	11,1		11,1		2,73		
A			2	жилая		14,3	14,3	14,3					
A			3	кладовая		2,4	2,4		2,4				
A			4	санузел		5,0	5,0		5,0				
A			5	жилая		14,2	14,2	14,2					
A			6	кухня		12,7	12,7		12,7				
A			7	лоджия		1,4				1,4			
				Итого по	пом. квартира № 270	61,1	59,7	28,5	31,2	1,4			
A	20	271	1	коридор		11,2	11,2		11,2		2,73		
A			2	кухня		13,5	13,5		13,5				
A			3	жилая		14,2	14,2	14,2					
A			4	санузел		4,9	4,9		4,9				
A			5	кладовая		2,4	2,4		2,4				
A			6	жилая		14,3	14,3	14,3					

г/о Котельники, г. Котельники, мкр-н "Новые Котельники", Дом 20



004-115-132-728

1	2	3	4	5	6	7	8	9	10	11	12	13	14
A	20	271	7	лоджия		1,4				1,4			
				Итого по	пом. квартира № 271	61,9	60,5	28,5	32,0	1,4			
A	20	272	1	коридор		8,0	8,0		8,0		2,73		
A			2	санузел		4,2	4,2		4,2				
A			3	жилая		12,9	12,9	12,9					
A			4	кухня		15,7	15,7		15,7				
A			5	лоджия		1,2				1,2			
				Итого по	пом. квартира № 272	42,0	40,8	12,9	27,9	1,2			
A	20	273	1	коридор		5,0	5,0		5,0		2,73		
A			2	санузел		3,2	3,2		3,2				
A			3	кухня		10,4	10,4		10,4				
A			4	жилая		12,4	12,4	12,4					
A			5	кладовая		3,0	3,0		3,0				
A			6	лоджия		1,5				1,5			
				Итого по	пом. квартира № 273	35,5	34,0	12,4	21,6	1,5			
A	20	274	1	коридор		7,0	7,0		7,0		2,73		
A			2	санузел		4,1	4,1		4,1				
A			3	жилая		11,4	11,4	11,4					
A			4	жилая		15,2	15,2	15,2					
A			5	кухня		16,0	16,0		16,0				
A			6	лоджия		1,4				1,4			
				Итого по	пом. квартира № 274	55,1	53,7	26,6	27,1	1,4			
A	20	275	1	коридор		8,0	8,0		8,0		2,73		
A			2	кухня		16,3	16,3		16,3				
A			3	жилая		12,9	12,9	12,9					
A			4	санузел		4,2	4,2		4,2				
A			5	лоджия		1,2				1,2			
				Итого по	пом. квартира № 275	42,6	41,4	12,9	28,5	1,2			
A	20	276	1	коридор		11,1	11,1		11,1		2,73		
A			2	жилая		14,3	14,3	14,3					
A			3	кладовая		2,4	2,4		2,4				
A			4	санузел		5,0	5,0		5,0				
A			5	жилая		14,2	14,2	14,2					
A			6	кухня		12,7	12,7		12,7				
A			7	лоджия		1,4				1,4			
				Итого по	пом. квартира № 276	61,1	59,7	28,5	31,2	1,4			
A	21	277	1	коридор		11,2	11,2		11,2		2,73		
A			2	кухня		13,5	13,5		13,5				
A			3	жилая		14,2	14,2	14,2					
A			4	санузел		4,9	4,9		4,9				
A			5	кладовая		2,4	2,4		2,4				
A			6	жилая		14,3	14,3	14,3					
A			7	лоджия		1,4				1,4			
				Итого по	пом. квартира № 277	61,9	60,5	28,5	32,0	1,4			
A	21	278	1	коридор		8,0	8,0		8,0		2,73		
A			2	санузел		4,2	4,2		4,2				
A			3	жилая		12,9	12,9	12,9					
A			4	кухня		15,7	15,7		15,7				
A			5	лоджия		1,2				1,2			
				Итого по	пом. квартира № 278	42,0	40,8	12,9	27,9	1,2			
A	21	279	1	коридор		5,0	5,0		5,0		2,73		
A			2	санузел		3,2	3,2		3,2				
A			3	кухня		10,4	10,4		10,4				
A			4	жилая		12,4	12,4	12,4					
A			5	кладовая		3,0	3,0		3,0				
A			6	лоджия		1,5				1,5			
				Итого по	пом. квартира № 279	35,5	34,0	12,4	21,6	1,5			
A	21	280	1	коридор		7,0	7,0		7,0		2,73		
A			2	санузел		4,1	4,1		4,1				
A			3	жилая		11,4	11,4	11,4					
A			4	жилая		15,2	15,2	15,2					
A			5	кухня		16,0	16,0		16,0				
A			6	лоджия		1,4				1,4			
				Итого по	пом. квартира № 280	55,1	53,7	26,6	27,1	1,4			

г/о Котельники, г. Котельники, мкр-н "Новые Котельники", Дом 20



1	2	3	4	5	6	7	8	9	10	11	12	13	14
A	21	281	1	коридор		8,0	8,0		8,0		2,73		
A			2	кухня		16,3	16,3		16,3				
A			3	жилая		12,9	12,9	12,9					
A			4	санузел		4,2	4,2		4,2				
A			5	лоджия		1,2				1,2			
				Итого по	пом. квартира № 281	42,6	41,4	12,9	28,5	1,2			
A	21	282	1	коридор		11,1	11,1		11,1		2,73		
A			2	жилая		14,3	14,3	14,3					
A			3	кладовая		2,4	2,4		2,4				
A			4	санузел		5,0	5,0		5,0				
A			5	жилая		14,2	14,2	14,2					
A			6	кухня		12,7	12,7		12,7				
A			7	лоджия		1,4				1,4			
				Итого по	пом. квартира № 282	61,1	59,7	28,5	31,2	1,4			
A	22	283	1	коридор		11,2	11,2		11,2		2,73		
A			2	кухня		13,5	13,5		13,5				
A			3	жилая		14,2	14,2	14,2					
A			4	санузел		4,9	4,9		4,9				
A			5	кладовая		2,4	2,4		2,4				
A			6	жилая		14,3	14,3	14,3					
A			7	лоджия		1,4				1,4			
				Итого по	пом. квартира № 283	61,9	60,5	28,5	32,0	1,4			
A	22	284	1	коридор		8,0	8,0		8,0		2,73		
A			2	санузел		4,2	4,2		4,2				
A			3	жилая		12,9	12,9	12,9					
A			4	кухня		15,7	15,7		15,7				
A			5	лоджия		1,2				1,2			
				Итого по	пом. квартира № 284	42,0	40,8	12,9	27,9	1,2			
A	22	285	1	коридор		5,0	5,0		5,0		2,73		
A			2	санузел		3,2	3,2		3,2				
A			3	кухня		10,4	10,4		10,4				
A			4	жилая		12,4	12,4	12,4					
A			5	кладовая		3,0	3,0		3,0				
A			6	лоджия		1,5				1,5			
				Итого по	пом. квартира № 285	35,5	34,0	12,4	21,6	1,5			
A	22	286	1	коридор		7,0	7,0		7,0		2,73		
A			2	санузел		4,1	4,1		4,1				
A			3	жилая		11,4	11,4	11,4					
A			4	жилая		15,2	15,2	15,2					
A			5	кухня		16,0	16,0		16,0				
A			6	лоджия		1,4				1,4			
				Итого по	пом. квартира № 286	55,1	53,7	26,6	27,1	1,4			
A	22	287	1	коридор		8,0	8,0		8,0		2,73		
A			2	кухня		16,3	16,3		16,3				
A			3	жилая		12,9	12,9	12,9					
A			4	санузел		4,2	4,2		4,2				
A			5	лоджия		1,2				1,2			
				Итого по	пом. квартира № 287	42,6	41,4	12,9	28,5	1,2			
A	22	288	1	коридор		11,1	11,1		11,1		2,73		
A			2	жилая		14,3	14,3	14,3					
A			3	кладовая		2,4	2,4		2,4				
A			4	санузел		5,0	5,0		5,0				
A			5	жилая		14,2	14,2	14,2					
A			6	кухня		12,7	12,7		12,7				
A			7	лоджия		1,4				1,4			
				Итого по	пом. квартира № 288	61,1	59,7	28,5	31,2	1,4			
A	3	289	1	коридор		7,9	7,9		7,9		2,73		
A			2	кухня		17,0	17,0		17,0				
A			3	жилая		13,6	13,6	13,6					
A			4	санузел		4,8	4,8		4,8				
A			5	кладовая		1,8	1,8		1,8				
A			6	санузел		1,8	1,8		1,8				
A			7	жилая		11,6	11,6	11,6					
A			8	лоджия		1,5				1,5			

г/о Котельники, г. Котельники, мкр-н "Новые Котельники", Дом 20



1	2	3	4	5	6	7	8	9	10	11	12	13	14
				Итого по	пом. квартира № 289	60,0	58,5	25,2	33,3	1,5			
А	3	290	1	коридор		6,7	6,7		6,7		2,73		
А			2	кухня		18,4	18,4		18,4				
А			3	жилая		14,0	14,0	14,0					
А			4	жилая		9,9	9,9	9,9					
А			5	санузел		5,2	5,2		5,2				
А			6	лоджия		1,6				1,6			
				Итого по	пом. квартира № 290	55,8	54,2	23,9	30,3	1,6			
А	3	291	1	коридор		4,8	4,8		4,8		2,73		
А			2	санузел		4,8	4,8		4,8				
А			3	кухня		10,0	10,0		10,0				
А			4	жилая		13,9	13,9	13,9					
А			5	кладовая		1,4	1,4		1,4				
А			6	лоджия		1,6				1,6			
				Итого по	пом. квартира № 291	36,5	34,9	13,9	21,0	1,6			
А	3	292	1	коридор		7,4	7,4		7,4		2,73		
А			2	жилая		14,7	14,7	14,7					
А			3	санузел		1,7	1,7		1,7				
А			4	кладовая		1,6	1,6		1,6				
А			5	санузел		5,0	5,0		5,0				
А			6	жилая		14,1	14,1	14,1					
А			7	кухня		15,2	15,2		15,2				
А			8	лоджия		1,5				1,5			
				Итого по	пом. квартира № 292	61,2	59,7	28,8	30,9	1,5			
А	4	293	1	коридор		7,9	7,9		7,9		2,73		
А			2	кухня		16,5	16,5		16,5				
А			3	жилая		13,6	13,6	13,6					
А			4	санузел		3,9	3,9		3,9				
А			5	кладовая		1,8	1,8		1,8				
А			6	санузел		1,8	1,8		1,8				
А			7	жилая		11,6	11,6	11,6					
А			8	лоджия		1,5				1,5			
				Итого по	пом. квартира № 293	58,6	57,1	25,2	31,9	1,5			
А	4	294	1	коридор		6,7	6,7		6,7		2,73		
А			2	кухня		17,9	17,9		17,9				
А			3	жилая		14,0	14,0	14,0					
А			4	жилая		9,9	9,9	9,9					
А			5	санузел		4,6	4,6		4,6				
А			6	лоджия		1,6				1,6			
				Итого по	пом. квартира № 294	54,7	53,1	23,9	29,2	1,6			
А	4	295	1	коридор		4,8	4,8		4,8		2,73		
А			2	санузел		3,9	3,9		3,9				
А			3	кухня		10,0	10,0		10,0				
А			4	жилая		13,9	13,9	13,9					
А			5	кладовая		1,4	1,4		1,4				
А			6	лоджия		1,6				1,6			
				Итого по	пом. квартира № 295	35,6	34,0	13,9	20,1	1,6			
А	4	296	1	коридор		7,4	7,4		7,4		2,73		
А			2	жилая		14,7	14,7	14,7					
А			3	санузел		1,7	1,7		1,7				
А			4	кладовая	1,63*0,95	1,5	1,5		1,5				
А			5	санузел		4,1	4,1		4,1				
А			6	жилая		14,1	14,1	14,1					
А			7	кухня		14,2	14,2		14,2				
А			8	лоджия		1,5				1,5			
				Итого по	пом. квартира № 296	59,2	57,7	28,8	28,9	1,5			
А	5	297	1	коридор		7,9	7,9		7,9		2,73		
А			2	кухня		16,5	16,5		16,5				
А			3	жилая		13,6	13,6	13,6					
А			4	санузел		3,9	3,9		3,9				
А			5	кладовая		1,8	1,8		1,8				
А			6	санузел		1,8	1,8		1,8				
А			7	жилая		11,6	11,6	11,6					
А			8	лоджия		1,5				1,5			

г/о Котельники, г. Котельники, мкр-н "Новые Котельники", Дом 20



004-115-132-728

1	2	3	4	5	6	7	8	9	10	11	12	13	14
				Итого по	пом. квартира № 297	58,6	57,1	25,2	31,9	1,5			
A	5	298	1	коридор		6,7	6,7		6,7		2,73		
A			2	кухня		17,9	17,9		17,9				
A			3	жилая		14,0	14,0	14,0					
A			4	жилая		9,9	9,9	9,9					
A			5	санузел		4,6	4,6		4,6				
A			6	лоджия		1,6				1,6			
				Итого по	пом. квартира № 298	54,7	53,1	23,9	29,2	1,6			
A	5	299	1	коридор		4,8	4,8		4,8		2,73		
A			2	санузел		3,9	3,9		3,9				
A			3	кухня		10,0	10,0		10,0				
A			4	жилая		13,9	13,9	13,9					
A			5	кладовая		1,4	1,4		1,4				
A			6	лоджия		1,6				1,6			
				Итого по	пом. квартира № 299	35,6	34,0	13,9	20,1	1,6			
A	5	300	1	коридор		7,4	7,4		7,4		2,73		
A			2	жилая		14,7	14,7	14,7					
A			3	санузел		1,7	1,7		1,7				
A			4	кладовая		1,6	1,6		1,6				
A			5	санузел		4,1	4,1		4,1				
A			6	жилая		14,1	14,1	14,1					
A			7	кухня		14,2	14,2		14,2				
A			8	лоджия		1,5				1,5			
				Итого по	пом. квартира № 300	59,3	57,8	28,8	29,0	1,5			
A	6	301	1	коридор		7,9	7,9		7,9		2,73		
A			2	кухня		16,5	16,5		16,5				
A			3	жилая		13,6	13,6	13,6					
A			4	санузел		3,9	3,9		3,9				
A			5	кладовая		1,8	1,8		1,8				
A			6	санузел		1,8	1,8		1,8				
A			7	жилая		11,6	11,6	11,6					
A			8	лоджия		1,5				1,5			
				Итого по	пом. квартира № 301	58,6	57,1	25,2	31,9	1,5			
A	6	302	1	коридор		6,7	6,7		6,7		2,73		
A			2	кухня		17,9	17,9		17,9				
A			3	жилая		14,0	14,0	14,0					
A			4	жилая		9,9	9,9	9,9					
A			5	санузел		4,6	4,6		4,6				
A			6	лоджия		1,6				1,6			
				Итого по	пом. квартира № 302	54,7	53,1	23,9	29,2	1,6			
A	6	303	1	коридор		4,8	4,8		4,8		2,73		
A			2	санузел		3,9	3,9		3,9				
A			3	кухня		10,0	10,0		10,0				
A			4	жилая		13,9	13,9	13,9					
A			5	кладовая		1,4	1,4		1,4				
A			6	лоджия		1,6				1,6			
				Итого по	пом. квартира № 303	35,6	34,0	13,9	20,1	1,6			
A	6	304	1	коридор		7,4	7,4		7,4		2,73		
A			2	жилая		14,7	14,7	14,7					
A			3	санузел		1,7	1,7		1,7				
A			4	кладовая		1,6	1,6		1,6				
A			5	санузел		4,1	4,1		4,1				
A			6	жилая		14,1	14,1	14,1					
A			7	кухня		14,2	14,2		14,2				
A			8	лоджия		1,5				1,5			
				Итого по	пом. квартира № 304	59,3	57,8	28,8	29,0	1,5			
A	7	305	1	коридор		7,9	7,9		7,9		2,73		
A			2	кухня		16,5	16,5		16,5				
A			3	жилая		13,6	13,6	13,6					
A			4	санузел		3,9	3,9		3,9				
A			5	кладовая		1,8	1,8		1,8				
A			6	санузел		1,8	1,8		1,8				
A			7	жилая		11,6	11,6	11,6					
A			8	лоджия		1,5				1,5			

г/о Котельники, г. Котельники, мкр-н "Новые Котельники", Дом 20



1	2	3	4	5	6	7	8	9	10	11	12	13	14
				Итого по	пом. квартира № 305	58,6	57,1	25,2	31,9	1,5			
A	7	306	1	коридор		6,7	6,7		6,7		2,73		
A			2	кухня		17,9	17,9		17,9				
A			3	жилая		14,0	14,0	14,0					
A			4	жилая		9,9	9,9	9,9					
A			5	санузел		4,6	4,6		4,6				
A			6	лоджия		1,6				1,6			
				Итого по	пом. квартира № 306	54,7	53,1	23,9	29,2	1,6			
A	7	307	1	коридор		4,8	4,8		4,8		2,73		
A			2	санузел		3,9	3,9		3,9				
A			3	кухня		10,0	10,0		10,0				
A			4	жилая		13,9	13,9	13,9					
A			5	кладовая		1,4	1,4		1,4				
A			6	лоджия		1,6				1,6			
				Итого по	пом. квартира № 307	35,6	34,0	13,9	20,1	1,6			
A	7	308	1	коридор		7,4	7,4		7,4		2,73		
A			2	жилая		14,7	14,7	14,7					
A			3	санузел		1,7	1,7		1,7				
A			4	кладовая		1,6	1,6		1,6				
A			5	санузел		4,1	4,1		4,1				
A			6	жилая		14,1	14,1	14,1					
A			7	кухня		14,2	14,2		14,2				
A			8	лоджия		1,5				1,5			
				Итого по	пом. квартира № 308	59,3	57,8	28,8	29,0	1,5			
A	8	309	1	коридор		7,9	7,9		7,9		2,73		
A			2	кухня		16,5	16,5		16,5				
A			3	жилая		13,6	13,6	13,6					
A			4	санузел		3,9	3,9		3,9				
A			5	кладовая		1,8	1,8		1,8				
A			6	санузел		1,8	1,8		1,8				
A			7	жилая		11,6	11,6	11,6					
A			8	лоджия		1,5				1,5			
				Итого по	пом. квартира № 309	58,6	57,1	25,2	31,9	1,5			
A	8	310	1	коридор		6,7	6,7		6,7		2,73		
A			2	кухня		17,9	17,9		17,9				
A			3	жилая		14,0	14,0	14,0					
A			4	жилая		9,9	9,9	9,9					
A			5	санузел		4,6	4,6		4,6				
A			6	лоджия		1,6				1,6			
				Итого по	пом. квартира № 310	54,7	53,1	23,9	29,2	1,6			
A	8	311	1	коридор		4,8	4,8		4,8		2,73		
A			2	санузел		3,9	3,9		3,9				
A			3	кухня		10,0	10,0		10,0				
A			4	жилая		13,9	13,9	13,9					
A			5	кладовая		1,4	1,4		1,4				
A			6	лоджия		1,6				1,6			
				Итого по	пом. квартира № 311	35,6	34,0	13,9	20,1	1,6			
A	8	312	1	коридор		7,4	7,4		7,4		2,73		
A			2	жилая		14,7	14,7	14,7					
A			3	санузел		1,7	1,7		1,7				
A			4	кладовая		1,6	1,6		1,6				
A			5	санузел		4,1	4,1		4,1				
A			6	жилая		14,1	14,1	14,1					
A			7	кухня		14,2	14,2		14,2				
A			8	лоджия		1,5				1,5			
				Итого по	пом. квартира № 312	59,3	57,8	28,8	29,0	1,5			
A	9	313	1	коридор		7,9	7,9		7,9		2,73		
A			2	кухня		16,5	16,5		16,5				
A			3	жилая		13,6	13,6	13,6					
A			4	санузел		3,9	3,9		3,9				
A			5	кладовая		1,8	1,8		1,8				
A			6	санузел		1,8	1,8		1,8				
A			7	жилая		11,6	11,6	11,6					
A			8	лоджия		1,5				1,5			

г/о Котельники, г. Котельники, мкр-н "Новые Котельники", Дом 20



004-115-132-728

1	2	3	4	5	6	7	8	9	10	11	12	13	14
				Итого по	пом. квартира № 313	58,6	57,1	25,2	31,9	1,5			
A	9	314	1	коридор		6,7	6,7		6,7		2,73		
A			2	кухня		17,9	17,9		17,9				
A			3	жилая		14,0	14,0	14,0					
A			4	жилая		9,9	9,9	9,9					
A			5	санузел		4,6	4,6		4,6				
A			6	лоджия		1,6				1,6			
				Итого по	пом. квартира № 314	54,7	53,1	23,9	29,2	1,6			
A	9	315	1	коридор		4,8	4,8		4,8		2,73		
A			2	санузел		3,9	3,9		3,9				
A			3	кухня		10,0	10,0		10,0				
A			4	жилая		13,9	13,9	13,9					
A			5	кладовая		1,4	1,4		1,4				
A			6	лоджия		1,6				1,6			
				Итого по	пом. квартира № 315	35,6	34,0	13,9	20,1	1,6			
A	9	316	1	коридор		7,4	7,4		7,4		2,73		
A			2	жилая		14,7	14,7	14,7					
A			3	санузел		1,7	1,7		1,7				
A			4	кладовая		1,6	1,6		1,6				
A			5	санузел		4,1	4,1		4,1				
A			6	жилая		14,1	14,1	14,1					
A			7	кухня		14,2	14,2		14,2				
A			8	лоджия		1,5				1,5			
				Итого по	пом. квартира № 316	59,3	57,8	28,8	29,0	1,5			
A	10	317	1	коридор		7,9	7,9		7,9		2,73		
A			2	кухня		16,5	16,5		16,5				
A			3	жилая		13,6	13,6	13,6					
A			4	санузел		3,9	3,9		3,9				
A			5	кладовая		1,8	1,8		1,8				
A			6	санузел		1,8	1,8		1,8				
A			7	жилая		11,6	11,6	11,6					
A			8	лоджия		1,5				1,5			
				Итого по	пом. квартира № 317	58,6	57,1	25,2	31,9	1,5			
A	10	318	1	коридор		6,7	6,7		6,7		2,73		
A			2	кухня		17,9	17,9		17,9				
A			3	жилая		14,0	14,0	14,0					
A			4	жилая		9,9	9,9	9,9					
A			5	санузел		4,6	4,6		4,6				
A			6	лоджия		1,6				1,6			
				Итого по	пом. квартира № 318	54,7	53,1	23,9	29,2	1,6			
A	10	319	1	коридор		4,8	4,8		4,8		2,73		
A			2	санузел		3,9	3,9		3,9				
A			3	кухня		10,0	10,0		10,0				
A			4	жилая		13,9	13,9	13,9					
A			5	кладовая		1,4	1,4		1,4				
A			6	лоджия		1,6				1,6			
				Итого по	пом. квартира № 319	35,6	34,0	13,9	20,1	1,6			
A	10	320	1	коридор		7,4	7,4		7,4		2,73		
A			2	жилая		14,7	14,7	14,7					
A			3	санузел		1,7	1,7		1,7				
A			4	кладовая		1,6	1,6		1,6				
A			5	санузел		4,1	4,1		4,1				
A			6	жилая		14,1	14,1	14,1					
A			7	кухня		14,2	14,2		14,2				
A			8	лоджия		1,5				1,5			
				Итого по	пом. квартира № 320	59,3	57,8	28,8	29,0	1,5			
A	11	321	1	коридор		7,9	7,9		7,9		2,73		
A			2	кухня		16,5	16,5		16,5				
A			3	жилая		13,6	13,6	13,6					
A			4	санузел		3,9	3,9		3,9				
A			5	кладовая		1,8	1,8		1,8				
A			6	санузел		1,8	1,8		1,8				
A			7	жилая		11,6	11,6	11,6					
A			8	лоджия		1,5				1,5			

г/о Котельники, г. Котельники, мкр-н "Новые Котельники", Дом 20



1	2	3	4	5	6	7	8	9	10	11	12	13	14
				Итого по	пом. квартира № 321	58,6	57,1	25,2	31,9	1,5			
A	11	322	1	коридор		6,7	6,7		6,7		2,73		
A			2	кухня		17,9	17,9		17,9				
A			3	жилая		14,0	14,0	14,0					
A			4	жилая		9,9	9,9	9,9					
A			5	санузел		4,6	4,6		4,6				
A			6	лоджия		1,6				1,6			
				Итого по	пом. квартира № 322	54,7	53,1	23,9	29,2	1,6			
A	11	323	1	коридор		4,8	4,8		4,8		2,73		
A			2	санузел		3,9	3,9		3,9				
A			3	кухня		10,0	10,0		10,0				
A			4	жилая		13,9	13,9	13,9					
A			5	кладовая		1,4	1,4		1,4				
A			6	лоджия		1,6				1,6			
				Итого по	пом. квартира № 323	35,6	34,0	13,9	20,1	1,6			
A	11	324	1	коридор		7,4	7,4		7,4		2,73		
A			2	жилая		14,7	14,7	14,7					
A			3	санузел		1,7	1,7		1,7				
A			4	кладовая		1,6	1,6		1,6				
A			5	санузел		4,1	4,1		4,1				
A			6	жилая		14,1	14,1	14,1					
A			7	кухня		14,2	14,2		14,2				
A			8	лоджия		1,5				1,5			
				Итого по	пом. квартира № 324	59,3	57,8	28,8	29,0	1,5			
A	12	325	1	коридор		7,9	7,9		7,9		2,73		
A			2	кухня		16,5	16,5		16,5				
A			3	жилая		13,6	13,6	13,6					
A			4	санузел		3,9	3,9		3,9				
A			5	кладовая		1,8	1,8		1,8				
A			6	санузел		1,8	1,8		1,8				
A			7	жилая		11,6	11,6	11,6					
A			8	лоджия		1,5				1,5			
				Итого по	пом. квартира № 325	58,6	57,1	25,2	31,9	1,5			
A	12	326	1	коридор		6,7	6,7		6,7		2,73		
A			2	кухня		17,9	17,9		17,9				
A			3	жилая		14,0	14,0	14,0					
A			4	жилая		9,9	9,9	9,9					
A			5	санузел		4,6	4,6		4,6				
A			6	лоджия		1,6				1,6			
				Итого по	пом. квартира № 326	54,7	53,1	23,9	29,2	1,6			
A	12	327	1	коридор		4,8	4,8		4,8		2,73		
A			2	санузел		3,9	3,9		3,9				
A			3	кухня		10,0	10,0		10,0				
A			4	жилая		13,9	13,9	13,9					
A			5	кладовая		1,4	1,4		1,4				
A			6	лоджия		1,6				1,6			
				Итого по	пом. квартира № 327	35,6	34,0	13,9	20,1	1,6			
A	12	328	1	коридор		7,4	7,4		7,4		2,73		
A			2	жилая		14,7	14,7	14,7					
A			3	санузел		1,7	1,7		1,7				
A			4	кладовая		1,6	1,6		1,6				
A			5	санузел		4,1	4,1		4,1				
A			6	жилая		14,1	14,1	14,1					
A			7	кухня		14,2	14,2		14,2				
A			8	лоджия		1,5				1,5			
				Итого по	пом. квартира № 328	59,3	57,8	28,8	29,0	1,5			
A	13	329	1	коридор		7,9	7,9		7,9		2,73		
A			2	кухня		16,5	16,5		16,5				
A			3	жилая		13,6	13,6	13,6					
A			4	санузел	2.12*1.81	3,8	3,8		3,8				
A			5	кладовая		1,8	1,8		1,8				
A			6	санузел		1,8	1,8		1,8				
A			7	жилая		11,6	11,6	11,6					
A			8	лоджия		1,5				1,5			

г/о Котельники, г. Котельники, мкр-н "Новые Котельники", Дом 20



1	2	3	4	5	6	7	8	9	10	11	12	13	14
				Итого по	пом. квартира № 329	58,5	57,0	25,2	31,8	1,5			
A	13	330	1	коридор		6,7	6,7		6,7		2,73		
A			2	кухня		17,9	17,9		17,9				
A			3	жилая		14,0	14,0	14,0					
A			4	жилая		9,9	9,9	9,9					
A			5	санузел		4,6	4,6		4,6				
A			6	лоджия		1,6				1,6			
				Итого по	пом. квартира № 330	54,7	53,1	23,9	29,2	1,6			
A	13	331	1	коридор		4,8	4,8		4,8		2,73		
A			2	санузел		3,9	3,9		3,9				
A			3	кухня		10,0	10,0		10,0				
A			4	жилая		13,9	13,9	13,9					
A			5	кладовая		1,4	1,4		1,4				
A			6	лоджия		1,6				1,6			
				Итого по	пом. квартира № 331	35,6	34,0	13,9	20,1	1,6			
A	13	332	1	коридор		7,4	7,4		7,4		2,73		
A			2	жилая		14,7	14,7	14,7					
A			3	санузел		1,7	1,7		1,7				
A			4	кладовая		1,6	1,6		1,6				
A			5	санузел		4,1	4,1		4,1				
A			6	жилая		14,1	14,1	14,1					
A			7	кухня		14,2	14,2		14,2				
A			8	лоджия		1,5				1,5			
				Итого по	пом. квартира № 332	59,3	57,8	28,8	29,0	1,5			
A	14	333	1	коридор		7,9	7,9		7,9		2,73		
A			2	кухня		16,5	16,5		16,5				
A			3	жилая		13,6	13,6	13,6					
A			4	санузел		3,9	3,9		3,9				
A			5	кладовая		1,8	1,8		1,8				
A			6	санузел		1,8	1,8		1,8				
A			7	жилая		11,6	11,6	11,6					
A			8	лоджия		1,5				1,5			
				Итого по	пом. квартира № 333	58,6	57,1	25,2	31,9	1,5			
A	14	334	1	коридор		6,7	6,7		6,7		2,73		
A			2	кухня		17,9	17,9		17,9				
A			3	жилая		14,0	14,0	14,0					
A			4	жилая		9,9	9,9	9,9					
A			5	санузел		4,6	4,6		4,6				
A			6	лоджия		1,6				1,6			
				Итого по	пом. квартира № 334	54,7	53,1	23,9	29,2	1,6			
A	14	335	1	коридор		4,8	4,8		4,8		2,73		
A			2	санузел		3,9	3,9		3,9				
A			3	кухня		10,0	10,0		10,0				
A			4	жилая		13,9	13,9	13,9					
A			5	кладовая		1,4	1,4		1,4				
A			6	лоджия		1,6				1,6			
				Итого по	пом. квартира № 335	35,6	34,0	13,9	20,1	1,6			
A	14	336	1	коридор		7,4	7,4		7,4		2,73		
A			2	жилая		14,7	14,7	14,7					
A			3	санузел		1,7	1,7		1,7				
A			4	кладовая		1,6	1,6		1,6				
A			5	санузел		4,1	4,1		4,1				
A			6	жилая		14,1	14,1	14,1					
A			7	кухня		14,2	14,2		14,2				
A			8	лоджия		1,5				1,5			
				Итого по	пом. квартира № 336	59,3	57,8	28,8	29,0	1,5			
A	15	337	1	коридор		7,9	7,9		7,9		2,73		
A			2	кухня		16,5	16,5		16,5				
A			3	жилая		13,6	13,6	13,6					
A			4	санузел		3,9	3,9		3,9				
A			5	кладовая		1,8	1,8		1,8				
A			6	санузел		1,8	1,8		1,8				
A			7	жилая		11,6	11,6	11,6					
A			8	лоджия		1,5				1,5			

г/о Котельники, г. Котельники, мкр-н "Новые Котельники", Дом 20



004-115-132-728

1	2	3	4	5	6	7	8	9	10	11	12	13	14
				Итого по	пом. квартира № 337	58,6	57,1	25,2	31,9	1,5			
A	15	338	1	коридор		6,7	6,7		6,7		2,73		
A			2	кухня		17,9	17,9		17,9				
A			3	жилая		14,0	14,0	14,0					
A			4	жилая		9,9	9,9	9,9					
A			5	санузел		4,6	4,6		4,6				
A			6	лоджия		1,6				1,6			
				Итого по	пом. квартира № 338	54,7	53,1	23,9	29,2	1,6			
A	15	339	1	коридор		4,7	4,7		4,7		2,73		
A			2	санузел		3,9	3,9		3,9				
A			3	кухня		10,0	10,0		10,0				
A			4	жилая		13,9	13,9	13,9					
A			5	кладовая		1,4	1,4		1,4				
A			6	лоджия		1,6				1,6			
				Итого по	пом. квартира № 339	35,5	33,9	13,9	20,0	1,6			
A	15	340	1	коридор		7,4	7,4		7,4		2,73		
A			2	жилая		14,7	14,7	14,7					
A			3	санузел		1,7	1,7		1,7				
A			4	кладовая		1,6	1,6		1,6				
A			5	санузел		4,1	4,1		4,1				
A			6	жилая		14,1	14,1	14,1					
A			7	кухня		14,2	14,2		14,2				
A			8	лоджия		1,5				1,5			
				Итого по	пом. квартира № 340	59,3	57,8	28,8	29,0	1,5			
A	16	341	1	коридор		7,9	7,9		7,9		2,73		
A			2	кухня		16,5	16,5		16,5				
A			3	жилая		13,6	13,6	13,6					
A			4	санузел		3,9	3,9		3,9				
A			5	кладовая		1,8	1,8		1,8				
A			6	санузел		1,8	1,8		1,8				
A			7	жилая		11,6	11,6	11,6					
A			8	лоджия		1,5				1,5			
				Итого по	пом. квартира № 341	58,6	57,1	25,2	31,9	1,5			
A	16	342	1	коридор		6,7	6,7		6,7		2,73		
A			2	кухня		17,9	17,9		17,9				
A			3	жилая		14,0	14,0	14,0					
A			4	жилая		9,9	9,9	9,9					
A			5	санузел		4,6	4,6		4,6				
A			6	лоджия		1,6				1,6			
				Итого по	пом. квартира № 342	54,7	53,1	23,9	29,2	1,6			
A	16	343	1	коридор		4,7	4,7		4,7		2,73		
A			2	санузел		3,9	3,9		3,9				
A			3	кухня		10,0	10,0		10,0				
A			4	жилая		13,9	13,9	13,9					
A			5	кладовая		1,4	1,4		1,4				
A			6	лоджия		1,6				1,6			
				Итого по	пом. квартира № 343	35,5	33,9	13,9	20,0	1,6			
A	16	344	1	коридор		7,4	7,4		7,4		2,73		
A			2	жилая		14,7	14,7	14,7					
A			3	санузел		1,7	1,7		1,7				
A			4	кладовая		1,6	1,6		1,6				
A			5	санузел		4,1	4,1		4,1				
A			6	жилая		14,1	14,1	14,1					
A			7	кухня		14,2	14,2		14,2				
A			8	лоджия		1,5				1,5			
				Итого по	пом. квартира № 344	59,3	57,8	28,8	29,0	1,5			
A	17	345	1	коридор		7,9	7,9		7,9		2,73		
A			2	кухня		16,5	16,5		16,5				
A			3	жилая		13,6	13,6	13,6					
A			4	санузел		3,9	3,9		3,9				
A			5	кладовая		1,8	1,8		1,8				
A			6	санузел		1,8	1,8		1,8				
A			7	жилая		11,6	11,6	11,6					
A			8	лоджия		1,5				1,5			

г/о Котельники, г. Котельники, мкр-н "Новые Котельники", Дом 20



004-115-132-728

1	2	3	4	5	6	7	8	9	10	11	12	13	14
				Итого по	пом. квартира № 345	58,6	57,1	25,2	31,9	1,5			
А	17	346	1	коридор		6,7	6,7		6,7		2,73		
А			2	кухня		17,9	17,9		17,9				
А			3	жилая		14,0	14,0	14,0					
А			4	жилая		9,9	9,9	9,9					
А			5	санузел		4,6	4,6		4,6				
А			6	лоджия		1,6				1,6			
				Итого по	пом. квартира № 346	54,7	53,1	23,9	29,2	1,6			
А	17	347	1	коридор		4,8	4,8		4,8		2,73		
А			2	санузел		3,9	3,9		3,9				
А			3	кухня		10,0	10,0		10,0				
А			4	жилая		13,9	13,9	13,9					
А			5	кладовая		1,4	1,4		1,4				
А			6	лоджия		1,6				1,6			
				Итого по	пом. квартира № 347	35,6	34,0	13,9	20,1	1,6			
А	17	348	1	коридор		7,4	7,4		7,4		2,73		
А			2	жилая		14,7	14,7	14,7					
А			3	санузел		1,7	1,7		1,7				
А			4	кладовая		1,6	1,6		1,6				
А			5	санузел		4,1	4,1		4,1				
А			6	жилая		14,1	14,1	14,1					
А			7	кухня		14,2	14,2		14,2				
А			8	лоджия		1,5				1,5			
				Итого по	пом. квартира № 348	59,3	57,8	28,8	29,0	1,5			
А	18	349	1	коридор		7,9	7,9		7,9		2,73		
А			2	кухня		16,5	16,5		16,5				
А			3	жилая		13,6	13,6	13,6					
А			4	санузел		3,9	3,9		3,9				
А			5	кладовая		1,8	1,8		1,8				
А			6	санузел		1,8	1,8		1,8				
А			7	жилая		11,6	11,6	11,6					
А			8	лоджия		1,5				1,5			
				Итого по	пом. квартира № 349	58,6	57,1	25,2	31,9	1,5			
А	18	350	1	коридор		6,7	6,7		6,7		2,73		
А			2	кухня		17,9	17,9		17,9				
А			3	жилая		14,0	14,0	14,0					
А			4	жилая		9,9	9,9	9,9					
А			5	санузел		4,6	4,6		4,6				
А			6	лоджия		1,6				1,6			
				Итого по	пом. квартира № 350	54,7	53,1	23,9	29,2	1,6			
А	18	351	1	коридор		4,8	4,8		4,8		2,73		
А			2	санузел		3,9	3,9		3,9				
А			3	кухня		10,0	10,0		10,0				
А			4	жилая		13,9	13,9	13,9					
А			5	кладовая		1,4	1,4		1,4				
А			6	лоджия		1,6				1,6			
				Итого по	пом. квартира № 351	35,6	34,0	13,9	20,1	1,6			
А	18	352	1	коридор		7,4	7,4		7,4		2,73		
А			2	жилая		14,7	14,7	14,7					
А			3	санузел		1,7	1,7		1,7				
А			4	кладовая		1,6	1,6		1,6				
А			5	санузел		4,1	4,1		4,1				
А			6	жилая		14,1	14,1	14,1					
А			7	кухня		14,2	14,2		14,2				
А			8	лоджия		1,5				1,5			
				Итого по	пом. квартира № 352	59,3	57,8	28,8	29,0	1,5			
А	19	353	1	коридор		7,9	7,9		7,9		2,73		
А			2	кухня		16,5	16,5		16,5				
А			3	жилая		13,6	13,6	13,6					
А			4	санузел		3,9	3,9		3,9				
А			5	кладовая		1,8	1,8		1,8				
А			6	санузел		1,8	1,8		1,8				
А			7	жилая		11,6	11,6	11,6					
А			8	лоджия		1,5				1,5			

г/о Котельники, г. Котельники, мкр-н "Новые Котельники", Дом 20



004-115-132-728

1	2	3	4	5	6	7	8	9	10	11	12	13	14
				Итого по	пом. квартира № 353		58,6	57,1	25,2	31,9	1,5		
A	19	354	1	коридор		6,7	6,7		6,7		2,73		
A			2	кухня		17,9	17,9		17,9				
A			3	жилая		14,0	14,0	14,0					
A			4	жилая		9,9	9,9	9,9					
A			5	санузел		4,6	4,6		4,6				
A			6	лоджия		1,6				1,6			
				Итого по	пом. квартира № 354		54,7	53,1	23,9	29,2	1,6		
A	19	355	1	коридор		4,7	4,7		4,7		2,73		
A			2	санузел		3,9	3,9		3,9				
A			3	кухня		10,0	10,0		10,0				
A			4	жилая		13,9	13,9	13,9					
A			5	кладовая		1,4	1,4		1,4				
A			6	лоджия		1,6				1,6			
				Итого по	пом. квартира № 355		35,5	33,9	13,9	20,0	1,6		
A	19	356	1	коридор		7,4	7,4		7,4		2,73		
A			2	жилая		14,7	14,7	14,7					
A			3	санузел		1,7	1,7		1,7				
A			4	кладовая		1,6	1,6		1,6				
A			5	санузел		4,1	4,1		4,1				
A			6	жилая		14,1	14,1	14,1					
A			7	кухня		14,2	14,2		14,2				
A			8	лоджия		1,5				1,5			
				Итого по	пом. квартира № 356		59,3	57,8	28,8	29,0	1,5		
A	20	357	1	коридор		7,9	7,9		7,9		2,73		
A			2	кухня		16,5	16,5		16,5				
A			3	жилая		13,6	13,6	13,6					
A			4	санузел		3,9	3,9		3,9				
A			5	кладовая		1,8	1,8		1,8				
A			6	санузел		1,8	1,8		1,8				
A			7	жилая		11,6	11,6	11,6					
A			8	лоджия		1,5				1,5			
				Итого по	пом. квартира № 357		58,6	57,1	25,2	31,9	1,5		
A	20	358	1	коридор		6,7	6,7		6,7		2,73		
A			2	кухня		17,9	17,9		17,9				
A			3	жилая		14,0	14,0	14,0					
A			4	жилая		9,9	9,9	9,9					
A			5	санузел		4,6	4,6		4,6				
A			6	лоджия		1,6				1,6			
				Итого по	пом. квартира № 358		54,7	53,1	23,9	29,2	1,6		
A	20	359	1	коридор		4,8	4,8		4,8		2,73		
A			2	санузел		3,9	3,9		3,9				
A			3	кухня		10,0	10,0		10,0				
A			4	жилая		13,9	13,9	13,9					
A			5	кладовая		1,4	1,4		1,4				
A			6	лоджия		1,6				1,6			
				Итого по	пом. квартира № 359		35,6	34,0	13,9	20,1	1,6		
A	20	360	1	коридор		7,4	7,4		7,4		2,73		
A			2	жилая		14,7	14,7	14,7					
A			3	санузел		1,7	1,7		1,7				
A			4	кладовая		1,6	1,6		1,6				
A			5	санузел		4,1	4,1		4,1				
A			6	жилая		14,1	14,1	14,1					
A			7	кухня		14,2	14,2		14,2				
A			8	лоджия		1,5				1,5			
				Итого по	пом. квартира № 360		59,3	57,8	28,8	29,0	1,5		
A	21	361	1	коридор		7,9	7,9		7,9		2,73		
A			2	кухня		16,5	16,5		16,5				
A			3	жилая		13,6	13,6	13,6					
A			4	санузел		3,9	3,9		3,9				
A			5	кладовая		1,8	1,8		1,8				
A			6	санузел		1,8	1,8		1,8				
A			7	жилая		11,6	11,6	11,6					
A			8	лоджия		1,5				1,5			

г/о Котельники, г. Котельники, мкр-н "Новые Котельники", Дом 20



004-115-132-728

1	2	3	4	5	6	7	8	9	10	11	12	13	14
				Итого по	пом. квартира № 361	58,6	57,1	25,2	31,9	1,5			
A	21	362	1	коридор		6,7	6,7		6,7		2,73		
A			2	кухня		17,9	17,9		17,9				
A			3	жилая		14,0	14,0	14,0					
A			4	жилая		9,9	9,9	9,9					
A			5	санузел		4,6	4,6		4,6				
A			6	лоджия		1,6				1,6			
				Итого по	пом. квартира № 362	54,7	53,1	23,9	29,2	1,6			
A	21	363	1	коридор		4,8	4,8		4,8		2,73		
A			2	санузел		3,9	3,9		3,9				
A			3	кухня		10,0	10,0		10,0				
A			4	жилая		13,9	13,9	13,9					
A			5	кладовая		1,4	1,4		1,4				
A			6	лоджия		1,6				1,6			
				Итого по	пом. квартира № 363	35,6	34,0	13,9	20,1	1,6			
A	21	364	1	коридор		7,4	7,4		7,4		2,73		
A			2	жилая		14,7	14,7	14,7					
A			3	санузел		1,7	1,7		1,7				
A			4	кладовая		1,6	1,6		1,6				
A			5	санузел		4,1	4,1		4,1				
A			6	жилая		14,1	14,1	14,1					
A			7	кухня		14,2	14,2		14,2				
A			8	лоджия		1,5				1,5			
				Итого по	пом. квартира № 364	59,3	57,8	28,8	29,0	1,5			
A	22	365	1	коридор		7,9	7,9		7,9		2,73		
A			2	кухня		16,5	16,5		16,5				
A			3	жилая		13,6	13,6	13,6					
A			4	санузел		3,9	3,9		3,9				
A			5	кладовая		1,8	1,8		1,8				
A			6	санузел		1,8	1,8		1,8				
A			7	жилая		11,6	11,6	11,6					
A			8	лоджия		1,5				1,5			
				Итого по	пом. квартира № 365	58,6	57,1	25,2	31,9	1,5			
A	22	366	1	коридор		6,7	6,7		6,7		2,73		
A			2	кухня		17,9	17,9		17,9				
A			3	жилая		14,0	14,0	14,0					
A			4	жилая		9,9	9,9	9,9					
A			5	санузел		4,6	4,6		4,6				
A			6	лоджия		1,6				1,6			
				Итого по	пом. квартира № 366	54,7	53,1	23,9	29,2	1,6			
A	22	367	1	коридор		4,8	4,8		4,8		2,73		
A			2	санузел		3,9	3,9		3,9				
A			3	кухня		10,0	10,0		10,0				
A			4	жилая		13,9	13,9	13,9					
A			5	кладовая		1,4	1,4		1,4				
A			6	лоджия		1,6				1,6			
				Итого по	пом. квартира № 367	35,6	34,0	13,9	20,1	1,6			
A	22	368	1	коридор		7,4	7,4		7,4		2,73		
A			2	жилая		14,7	14,7	14,7					
A			3	санузел		1,7	1,7		1,7				
A			4	кладовая		1,6	1,6		1,6				
A			5	санузел		4,1	4,1		4,1				
A			6	жилая		14,1	14,1	14,1					
A			7	кухня		14,2	14,2		14,2				
A			8	лоджия		1,5				1,5			
				Итого по	пом. квартира № 368	59,3	57,8	28,8	29,0	1,5			
A	3	369	1	коридор		13,0	13,0		13,0		2,73		
A			2	кухня		15,2	15,2		15,2				
A			3	жилая		13,9	13,9	13,9					
A			4	жилая		13,5	13,5	13,5					
A			5	санузел		4,9	4,9		4,9				
A			6	санузел		3,8	3,8		3,8				
A			7	жилая		15,3	15,3	15,3					
A			8	кладовая		1,9	1,9		1,9				

г/о Котельники, г. Котельники, мкр-н "Новые Котельники", Дом 20



004-115-132-728

1	2	3	4	5	6	7	8	9	10	11	12	13	14
A	3	369	9	лоджия		1,5				1,5			
				Итого по ном. квартира № 369		83,0	81,5	42,7	38,8	1,5			
A	3	370	1	коридор		5,3	5,3		5,3		2,73		
A			2	кладовая		2,6	2,6		2,6				
A			3	жилая		13,3	13,3	13,3					
A			4	кухня		9,2	9,2		9,2				
A			5	санузел		4,8	4,8		4,8				
A			6	лоджия		1,5				1,5			
				Итого по ном. квартира № 370		36,7	35,2	13,3	21,9	1,5			
A	3	371	1	коридор		4,5	4,5		4,5		2,73		
A			2	санузел		4,8	4,8		4,8				
A			3	кухня		9,2	9,2		9,2				
A			4	жилая		12,0	12,0	12,0					
A			5	кладовая		4,0	4,0		4,0				
A			6	лоджия		1,5				1,5			
				Итого по ном. квартира № 371		36,0	34,5	12,0	22,5	1,5			
A	3	372	1	коридор		9,7	9,7		9,7		2,73		
A			2	санузел		4,9	4,9		4,9				
A			3	кухня		12,7	12,7		12,7				
A			4	жилая		11,0	11,0	11,0					
A			5	жилая		12,4	12,4	12,4					
A			6	лоджия		1,3				1,3			
				Итого по ном. квартира № 372		52,0	50,7	23,4	27,3	1,3			
A	3	373	1	коридор		10,2	10,2		10,2		2,73		
A			2	санузел		4,6	4,6		4,6				
A			3	жилая		14,1	14,1	14,1					
A			4	жилая		15,1	15,1	15,1					
A			5	кладовая		2,4	2,4		2,4				
A			6	жилая		15,1	15,1	15,1					
A			7	кухня		16,1	16,1		16,1				
A			8	санузел		2,3	2,3		2,3				
A			9	лоджия		1,5				1,5			
				Итого по ном. квартира № 373		81,4	79,9	44,3	35,6	1,5			
A	4	374	1	коридор		13,0	13,0		13,0		2,73		
A			2	кухня		14,2	14,2		14,2				
A			3	жилая		13,9	13,9	13,9					
A			4	жилая		13,5	13,5	13,5					
A			5	санузел		4,0	4,0		4,0				
A			6	санузел		3,8	3,8		3,8				
A			7	жилая		15,3	15,3	15,3					
A			8	кладовая		1,9	1,9		1,9				
A			9	лоджия		1,5				1,5			
				Итого по ном. квартира № 374		81,1	79,6	42,7	36,9	1,5			
A	4	375	1	коридор		5,3	5,3		5,3		2,73		
A			2	кладовая		2,6	2,6		2,6				
A			3	жилая		13,3	13,3	13,3					
A			4	кухня		9,2	9,2		9,2				
A			5	санузел		4,0	4,0		4,0				
A			6	лоджия		1,5				1,5			
				Итого по ном. квартира № 375		35,9	34,4	13,3	21,1	1,5			
A	4	376	1	коридор		4,5	4,5		4,5		2,73		
A			2	санузел		4,0	4,0		4,0				
A			3	кухня		9,2	9,2		9,2				
A			4	жилая		12,0	12,0	12,0					
A			5	кладовая		4,0	4,0		4,0				
A			6	лоджия		1,5				1,5			
				Итого по ном. квартира № 376		35,2	33,7	12,0	21,7	1,5			
A	4	377	1	коридор		9,7	9,7		9,7		2,73		
A			2	санузел		4,0	4,0		4,0				
A			3	кухня		12,7	12,7		12,7				
A			4	жилая		11,0	11,0	11,0					
A			5	жилая		12,3	12,3	12,3					
A			6	лоджия		1,3				1,3			
				Итого по ном. квартира № 377		51,0	49,7	23,3	26,4	1,3			

г/о Котельники, г. Котельники, мкр-н "Новые Котельники", Дом 20



004-115-132-728

1	2	3	4	5	6	7	8	9	10	11	12	13	14
A	4	378	1	коридор		10,2	10,2		10,2		2,73		
A			2	санузел		4,1	4,1		4,1				
A			3	жилая		14,1	14,1	14,1					
A			4	жилая		15,1	15,1	15,1					
A			5	кладовая		2,4	2,4		2,4				
A			6	жилая		15,1	15,1	15,1					
A			7	кухня		16,1	16,1		16,1				
A			8	санузел		1,7	1,7		1,7				
A			9	лоджия		1,5				1,5			
				Итого по	пом. квартира № 378	80,3	78,8	44,3	34,5	1,5			
A	5	379	1	коридор		13,0	13,0		13,0		2,73		
A			2	кухня		14,2	14,2		14,2				
A			3	жилая		13,9	13,9	13,9					
A			4	жилая		13,5	13,5	13,5					
A			5	санузел		4,0	4,0		4,0				
A			6	санузел		3,8	3,8		3,8				
A			7	жилая		15,3	15,3	15,3					
A			8	кладовая		1,9	1,9		1,9				
A			9	лоджия		1,5				1,5			
				Итого по	пом. квартира № 379	81,1	79,6	42,7	36,9	1,5			
A	5	380	1	коридор		5,3	5,3		5,3		2,73		
A			2	кладовая		2,6	2,6		2,6				
A			3	жилая		13,3	13,3	13,3					
A			4	кухня		9,2	9,2		9,2				
A			5	санузел		4,0	4,0		4,0				
A			6	лоджия		1,5				1,5			
				Итого по	пом. квартира № 380	35,9	34,4	13,3	21,1	1,5			
A	5	381	1	коридор		4,5	4,5		4,5		2,73		
A			2	санузел		4,0	4,0		4,0				
A			3	кухня		9,2	9,2		9,2				
A			4	жилая		12,0	12,0	12,0					
A			5	кладовая		4,0	4,0		4,0				
A			6	лоджия		1,5				1,5			
				Итого по	пом. квартира № 381	35,2	33,7	12,0	21,7	1,5			
A	5	382	1	коридор		9,7	9,7		9,7		2,73		
A			2	санузел		4,0	4,0		4,0				
A			3	кухня		12,7	12,7		12,7				
A			4	жилая		11,0	11,0	11,0					
A			5	жилая		12,3	12,3	12,3					
A			6	лоджия		1,3				1,3			
				Итого по	пом. квартира № 382	51,0	49,7	23,3	26,4	1,3			
A	5	383	1	коридор		10,2	10,2		10,2		2,73		
A			2	санузел		4,1	4,1		4,1				
A			3	жилая		14,1	14,1	14,1					
A			4	жилая		15,1	15,1	15,1					
A			5	кладовая		2,4	2,4		2,4				
A			6	жилая		15,1	15,1	15,1					
A			7	кухня		16,1	16,1		16,1				
A			8	санузел		1,7	1,7		1,7				
A			9	лоджия		1,5				1,5			
				Итого по	пом. квартира № 383	80,3	78,8	44,3	34,5	1,5			
A	6	384	1	коридор		13,0	13,0		13,0		2,73		
A			2	кухня		14,2	14,2		14,2				
A			3	жилая		13,9	13,9	13,9					
A			4	жилая		13,5	13,5	13,5					
A			5	санузел		4,0	4,0		4,0				
A			6	санузел		3,8	3,8		3,8				
A			7	жилая		15,3	15,3	15,3					
A			8	кладовая		1,9	1,9		1,9				
A			9	лоджия		1,5				1,5			
				Итого по	пом. квартира № 384	81,1	79,6	42,7	36,9	1,5			
A	6	385	1	коридор		5,3	5,3		5,3		2,73		
A			2	кладовая		2,6	2,6		2,6				
A			3	жилая		13,3	13,3	13,3					

г/о Котельники, г. Котельники, мкр-н "Новые Котельники", Дом 20



1	2	3	4	5	6	7	8	9	10	11	12	13	14
A	6	385	4	кухня		9,2	9,2		9,2				
A			5	санузел		4,0	4,0		4,0				
A			6	лоджия		1,5				1,5			
				Итого по ном. квартира № 385		35,9	34,4	13,3	21,1	1,5			
A	6	386	1	коридор		4,5	4,5		4,5		2,73		
A			2	санузел		4,0	4,0		4,0				
A			3	кухня		9,2	9,2		9,2				
A			4	жилая		12,0	12,0	12,0					
A			5	кладовая		4,0	4,0		4,0				
A			6	лоджия		1,5				1,5			
				Итого по ном. квартира № 386		35,2	33,7	12,0	21,7	1,5			
A	6	387	1	коридор		9,7	9,7		9,7		2,73		
A			2	санузел		4,0	4,0		4,0				
A			3	кухня		12,7	12,7		12,7				
A			4	жилая		11,0	11,0	11,0					
A			5	жилая		12,3	12,3	12,3					
A			6	лоджия		1,3				1,3			
				Итого по ном. квартира № 387		51,0	49,7	23,3	26,4	1,3			
A	6	388	1	коридор		10,2	10,2		10,2		2,73		
A			2	санузел		4,1	4,1		4,1				
A			3	жилая		14,1	14,1	14,1					
A			4	жилая		15,1	15,1	15,1					
A			5	кладовая		2,4	2,4		2,4				
A			6	жилая		15,1	15,1	15,1					
A			7	кухня		16,1	16,1		16,1				
A			8	санузел		1,7	1,7		1,7				
A			9	лоджия		1,5				1,5			
				Итого по ном. квартира № 388		80,3	78,8	44,3	34,5	1,5			
A	7	389	1	коридор		13,0	13,0		13,0		2,73		
A			2	кухня		14,2	14,2		14,2				
A			3	жилая		13,9	13,9	13,9					
A			4	жилая		13,5	13,5	13,5					
A			5	санузел		4,0	4,0		4,0				
A			6	санузел		3,8	3,8		3,8				
A			7	жилая		15,3	15,3	15,3					
A			8	кладовая		1,9	1,9		1,9				
A			9	лоджия		1,5				1,5			
				Итого по ном. квартира № 389		81,1	79,6	42,7	36,9	1,5			
A	7	390	1	коридор		5,3	5,3		5,3		2,73		
A			2	кладовая		2,6	2,6		2,6				
A			3	жилая		13,3	13,3	13,3					
A			4	кухня		9,2	9,2		9,2				
A			5	санузел		4,0	4,0		4,0				
A			6	лоджия		1,5				1,5			
				Итого по ном. квартира № 390		35,9	34,4	13,3	21,1	1,5			
A	7	391	1	коридор		4,5	4,5		4,5		2,73		
A			2	санузел		4,0	4,0		4,0				
A			3	кухня		9,2	9,2		9,2				
A			4	жилая		12,0	12,0	12,0					
A			5	кладовая		4,0	4,0		4,0				
A			6	лоджия		1,5				1,5			
				Итого по ном. квартира № 391		35,2	33,7	12,0	21,7	1,5			
A	7	392	1	коридор		9,7	9,7		9,7		2,73		
A			2	санузел		4,0	4,0		4,0				
A			3	кухня		12,7	12,7		12,7				
A			4	жилая		11,0	11,0	11,0					
A			5	жилая		12,3	12,3	12,3					
A			6	лоджия		1,3				1,3			
				Итого по ном. квартира № 392		51,0	49,7	23,3	26,4	1,3			
A	7	393	1	коридор		10,2	10,2		10,2		2,73		
A			2	санузел		4,1	4,1		4,1				
A			3	жилая		14,1	14,1	14,1					
A			4	жилая		15,1	15,1	15,1					
A			5	кладовая		2,4	2,4		2,4				

г/о Котельники, г. Котельники, мкр-н "Новые Котельники", Дом 20



1	2	3	4	5	6	7	8	9	10	11	12	13	14
A	7	393	6	жилая		15,1	15,1	15,1					
A			7	кухня		16,1	16,1		16,1				
A			8	санузел		1,7	1,7		1,7				
A			9	лоджия		1,5				1,5			
				Итого по	пом. квартира № 393	80,3	78,8	44,3	34,5	1,5			
A	8	394	1	коридор		13,0	13,0		13,0		2,73		
A			2	кухня		14,2	14,2		14,2				
A			3	жилая		13,9	13,9	13,9					
A			4	жилая		13,5	13,5	13,5					
A			5	санузел		4,0	4,0		4,0				
A			6	санузел		3,8	3,8		3,8				
A			7	жилая		15,3	15,3	15,3					
A			8	кладовая		1,9	1,9		1,9				
A			9	лоджия		1,5				1,5			
				Итого по	пом. квартира № 394	81,1	79,6	42,7	36,9	1,5			
A	8	395	1	коридор		5,3	5,3		5,3		2,73		
A			2	кладовая		2,6	2,6		2,6				
A			3	жилая		13,3	13,3	13,3					
A			4	кухня		9,2	9,2		9,2				
A			5	санузел		4,0	4,0		4,0				
A			6	лоджия		1,5				1,5			
				Итого по	пом. квартира № 395	35,9	34,4	13,3	21,1	1,5			
A	8	396	1	коридор		4,5	4,5		4,5		2,73		
A			2	санузел		4,0	4,0		4,0				
A			3	кухня		9,2	9,2		9,2				
A			4	жилая		12,0	12,0	12,0					
A			5	кладовая		4,0	4,0		4,0				
A			6	лоджия		1,5				1,5			
				Итого по	пом. квартира № 396	35,2	33,7	12,0	21,7	1,5			
A	8	397	1	коридор		9,7	9,7		9,7		2,73		
A			2	санузел		4,0	4,0		4,0				
A			3	кухня		12,7	12,7		12,7				
A			4	жилая		11,0	11,0	11,0					
A			5	жилая		12,3	12,3	12,3					
A			6	лоджия		1,3				1,3			
				Итого по	пом. квартира № 397	51,0	49,7	23,3	26,4	1,3			
A	8	398	1	коридор		10,2	10,2		10,2		2,73		
A			2	санузел		4,1	4,1		4,1				
A			3	жилая		14,1	14,1	14,1					
A			4	жилая		15,1	15,1	15,1					
A			5	кладовая		2,4	2,4		2,4				
A			6	жилая		15,1	15,1	15,1					
A			7	кухня		16,1	16,1		16,1				
A			8	санузел		1,7	1,7		1,7				
A			9	лоджия		1,5				1,5			
				Итого по	пом. квартира № 398	80,3	78,8	44,3	34,5	1,5			
A	9	399	1	коридор		13,0	13,0		13,0		2,73		
A			2	кухня		14,2	14,2		14,2				
A			3	жилая		13,9	13,9	13,9					
A			4	жилая		13,5	13,5	13,5					
A			5	санузел		4,0	4,0		4,0				
A			6	санузел		3,8	3,8		3,8				
A			7	жилая		15,3	15,3	15,3					
A			8	кладовая		1,9	1,9		1,9				
A			9	лоджия		1,5				1,5			
				Итого по	пом. квартира № 399	81,1	79,6	42,7	36,9	1,5			
A	9	400	1	коридор		5,3	5,3		5,3		2,73		
A			2	кладовая		2,6	2,6		2,6				
A			3	жилая		13,3	13,3	13,3					
A			4	кухня		9,2	9,2		9,2				
A			5	санузел		4,0	4,0		4,0				
A			6	лоджия		1,5				1,5			
				Итого по	пом. квартира № 400	35,9	34,4	13,3	21,1	1,5			
A	9	401	1	коридор		4,5	4,5		4,5		2,73		

г/о Котельники, г. Котельники, мкр-н "Новые Котельники", Дом 20



1	2	3	4	5	6	7	8	9	10	11	12	13	14
A	9	401	2	санузел		4,0	4,0		4,0				
A			3	кухня		9,2	9,2		9,2				
A			4	жилая		12,0	12,0	12,0					
A			5	кладовая		4,0	4,0		4,0				
A			6	лоджия		1,5				1,5			
				Итого по	ном. квартира № 401	35,2	33,7	12,0	21,7	1,5			
A	9	402	1	коридор		9,7	9,7		9,7		2,73		
A			2	санузел		4,0	4,0		4,0				
A			3	кухня		12,7	12,7		12,7				
A			4	жилая		11,0	11,0	11,0					
A			5	жилая		12,3	12,3	12,3					
A			6	лоджия		1,3				1,3			
				Итого по	ном. квартира № 402	51,0	49,7	23,3	26,4	1,3			
A	9	403	1	коридор		10,2	10,2		10,2		2,73		
A			2	санузел		4,1	4,1		4,1				
A			3	жилая		14,1	14,1	14,1					
A			4	жилая		15,1	15,1	15,1					
A			5	кладовая		2,4	2,4		2,4				
A			6	жилая		15,1	15,1	15,1					
A			7	кухня		16,1	16,1		16,1				
A			8	санузел		1,7	1,7		1,7				
A			9	лоджия		1,5				1,5			
				Итого по	ном. квартира № 403	80,3	78,8	44,3	34,5	1,5			
A	10	404	1	коридор		13,0	13,0		13,0		2,73		
A			2	кухня		14,2	14,2		14,2				
A			3	жилая		13,9	13,9	13,9					
A			4	жилая		13,5	13,5	13,5					
A			5	санузел		4,0	4,0		4,0				
A			6	санузел		3,8	3,8		3,8				
A			7	жилая		15,3	15,3	15,3					
A			8	кладовая		1,9	1,9		1,9				
A			9	лоджия		1,5				1,5			
				Итого по	ном. квартира № 404	81,1	79,6	42,7	36,9	1,5			
A	10	405	1	коридор		5,3	5,3		5,3		2,73		
A			2	кладовая		2,6	2,6		2,6				
A			3	жилая		13,3	13,3	13,3					
A			4	кухня		9,2	9,2		9,2				
A			5	санузел		4,0	4,0		4,0				
A			6	лоджия		1,5				1,5			
				Итого по	ном. квартира № 405	35,9	34,4	13,3	21,1	1,5			
A	10	406	1	коридор		4,5	4,5		4,5		2,73		
A			2	санузел		4,0	4,0		4,0				
A			3	кухня		9,2	9,2		9,2				
A			4	жилая		12,0	12,0	12,0					
A			5	кладовая		4,0	4,0		4,0				
A			6	лоджия		1,5				1,5			
				Итого по	ном. квартира № 406	35,2	33,7	12,0	21,7	1,5			
A	10	407	1	коридор		9,7	9,7		9,7		2,73		
A			2	санузел		4,0	4,0		4,0				
A			3	кухня		12,7	12,7		12,7				
A			4	жилая		11,0	11,0	11,0					
A			5	жилая		12,3	12,3	12,3					
A			6	лоджия		1,3				1,3			
				Итого по	ном. квартира № 407	51,0	49,7	23,3	26,4	1,3			
A	10	408	1	коридор		10,2	10,2		10,2		2,73		
A			2	санузел		4,1	4,1		4,1				
A			3	жилая		14,1	14,1	14,1					
A			4	жилая		15,1	15,1	15,1					
A			5	кладовая		2,4	2,4		2,4				
A			6	жилая		15,1	15,1	15,1					
A			7	кухня		16,1	16,1		16,1				
A			8	санузел		1,7	1,7		1,7				
A			9	лоджия		1,5				1,5			
				Итого по	ном. квартира № 408	80,3	78,8	44,3	34,5	1,5			

г/о Котельники, г. Котельники, мкр-н "Новые Котельники", Дом 20



1	2	3	4	5	6	7	8	9	10	11	12	13	14
A	11	409	1	коридор		13,0	13,0		13,0		2,73		
A			2	кухня		14,2	14,2		14,2				
A			3	жилая		13,9	13,9	13,9					
A			4	жилая		13,5	13,5	13,5					
A			5	санузел		4,0	4,0		4,0				
A			6	санузел		3,8	3,8		3,8				
A			7	жилая		15,3	15,3	15,3					
A			8	кладовая		1,9	1,9		1,9				
A			9	лоджия		1,5				1,5			
				Итого по	пом. квартира № 409	81,1	79,6	42,7	36,9	1,5			
A	11	410	1	коридор		5,3	5,3		5,3		2,73		
A			2	кладовая		2,6	2,6		2,6				
A			3	жилая		13,3	13,3	13,3					
A			4	кухня		9,2	9,2		9,2				
A			5	санузел		4,0	4,0		4,0				
A			6	лоджия		1,5				1,5			
				Итого по	пом. квартира № 410	35,9	34,4	13,3	21,1	1,5			
A	11	411	1	коридор		4,5	4,5		4,5		2,73		
A			2	санузел		4,0	4,0		4,0				
A			3	кухня		9,2	9,2		9,2				
A			4	жилая		12,0	12,0	12,0					
A			5	кладовая		4,0	4,0		4,0				
A			6	лоджия		1,5				1,5			
				Итого по	пом. квартира № 411	35,2	33,7	12,0	21,7	1,5			
A	11	412	1	коридор		9,7	9,7		9,7		2,73		
A			2	санузел		4,0	4,0		4,0				
A			3	кухня		12,7	12,7		12,7				
A			4	жилая		11,0	11,0	11,0					
A			5	жилая		12,3	12,3	12,3					
A			6	лоджия		1,3				1,3			
				Итого по	пом. квартира № 412	51,0	49,7	23,3	26,4	1,3			
A	11	413	1	коридор		10,2	10,2		10,2		2,73		
A			2	санузел		4,1	4,1		4,1				
A			3	жилая		14,1	14,1	14,1					
A			4	жилая		15,1	15,1	15,1					
A			5	кладовая		2,4	2,4		2,4				
A			6	жилая		15,1	15,1	15,1					
A			7	кухня		16,1	16,1		16,1				
A			8	санузел		1,7	1,7		1,7				
A			9	лоджия		1,5				1,5			
				Итого по	пом. квартира № 413	80,3	78,8	44,3	34,5	1,5			
A	12	414	1	коридор		13,0	13,0		13,0		2,73		
A			2	кухня		14,2	14,2		14,2				
A			3	жилая		13,9	13,9	13,9					
A			4	жилая		13,5	13,5	13,5					
A			5	санузел		4,0	4,0		4,0				
A			6	санузел		3,8	3,8		3,8				
A			7	жилая		15,3	15,3	15,3					
A			8	кладовая		1,9	1,9		1,9				
A			9	лоджия		1,5				1,5			
				Итого по	пом. квартира № 414	81,1	79,6	42,7	36,9	1,5			
A	12	415	1	коридор		5,3	5,3		5,3		2,73		
A			2	кладовая		2,6	2,6		2,6				
A			3	жилая		13,3	13,3	13,3					
A			4	кухня		9,2	9,2		9,2				
A			5	санузел		4,0	4,0		4,0				
A			6	лоджия		1,5				1,5			
				Итого по	пом. квартира № 415	35,9	34,4	13,3	21,1	1,5			
A	12	416	1	коридор		4,5	4,5		4,5		2,73		
A			2	санузел		4,0	4,0		4,0				
A			3	кухня		9,2	9,2		9,2				
A			4	жилая		12,0	12,0	12,0					
A			5	кладовая		4,0	4,0		4,0				
A			6	лоджия		1,5				1,5			

г/о Котельники, г. Котельники, мкр-н "Новые Котельники", Дом 20



1	2	3	4	5	6	7	8	9	10	11	12	13	14
				Итого по	пом. квартира № 416	35,2	33,7	12,0	21,7	1,5			
A	12	417	1	коридор		9,7	9,7		9,7		2,73		
A			2	санузел		4,0	4,0		4,0				
A			3	кухня		12,7	12,7		12,7				
A			4	жилая		11,0	11,0	11,0					
A			5	жилая		12,3	12,3	12,3					
A			6	лоджия		1,3				1,3			
				Итого по	пом. квартира № 417	51,0	49,7	23,3	26,4	1,3			
A	12	418	1	коридор		10,2	10,2		10,2		2,73		
A			2	санузел		4,1	4,1		4,1				
A			3	жилая		14,1	14,1	14,1					
A			4	жилая		15,1	15,1	15,1					
A			5	кладовая		2,4	2,4		2,4				
A			6	жилая		15,1	15,1	15,1					
A			7	кухня		16,1	16,1		16,1				
A			8	санузел		1,7	1,7		1,7				
A			9	лоджия		1,5				1,5			
				Итого по	пом. квартира № 418	80,3	78,8	44,3	34,5	1,5			
A	13	419	1	коридор		13,0	13,0		13,0		2,73		
A			2	кухня		14,2	14,2		14,2				
A			3	жилая		13,9	13,9	13,9					
A			4	жилая		13,5	13,5	13,5					
A			5	санузел		4,0	4,0		4,0				
A			6	санузел		3,8	3,8		3,8				
A			7	жилая		15,3	15,3	15,3					
A			8	кладовая		1,9	1,9		1,9				
A			9	лоджия		1,5				1,5			
				Итого по	пом. квартира № 419	81,1	79,6	42,7	36,9	1,5			
A	13	420	1	коридор		5,3	5,3		5,3		2,73		
A			2	кладовая		2,6	2,6		2,6				
A			3	жилая		13,3	13,3	13,3					
A			4	кухня		9,2	9,2		9,2				
A			5	санузел		4,0	4,0		4,0				
A			6	лоджия		1,5				1,5			
				Итого по	пом. квартира № 420	35,9	34,4	13,3	21,1	1,5			
A	13	421	1	коридор		4,5	4,5		4,5		2,73		
A			2	санузел		4,0	4,0		4,0				
A			3	кухня		9,2	9,2		9,2				
A			4	жилая		12,0	12,0	12,0					
A			5	кладовая		4,0	4,0		4,0				
A			6	лоджия		1,5				1,5			
				Итого по	пом. квартира № 421	35,2	33,7	12,0	21,7	1,5			
A	13	422	1	коридор		9,7	9,7		9,7		2,73		
A			2	санузел		4,0	4,0		4,0				
A			3	кухня		12,7	12,7		12,7				
A			4	жилая		11,0	11,0	11,0					
A			5	жилая		12,3	12,3	12,3					
A			6	лоджия		1,3				1,3			
				Итого по	пом. квартира № 422	51,0	49,7	23,3	26,4	1,3			
A	13	423	1	коридор		10,2	10,2		10,2		2,73		
A			2	санузел		4,1	4,1		4,1				
A			3	жилая		14,1	14,1	14,1					
A			4	жилая		15,1	15,1	15,1					
A			5	кладовая		2,4	2,4		2,4				
A			6	жилая		15,1	15,1	15,1					
A			7	кухня		16,1	16,1		16,1				
A			8	санузел		1,7	1,7		1,7				
A			9	лоджия		1,5				1,5			
				Итого по	пом. квартира № 423	80,3	78,8	44,3	34,5	1,5			
A	14	424	1	коридор		13,0	13,0		13,0		2,73		
A			2	кухня		14,2	14,2		14,2				
A			3	жилая		13,9	13,9	13,9					
A			4	жилая		13,5	13,5	13,5					
A			5	санузел		4,0	4,0		4,0				

г/о Котельники, г. Котельники, мкр-н "Новые Котельники", Дом 20



004-115-132-728

1	2	3	4	5	6	7	8	9	10	11	12	13	14
A	14	424	6	санузел		3,8	3,8		3,8				
A			7	жилая		15,3	15,3	15,3					
A			8	кладовая		1,9	1,9		1,9				
A			9	лоджия		1,5				1,5			
				Итого по	ном. квартира № 424	81,1	79,6	42,7	36,9	1,5			
A	14	425	1	коридор		5,3	5,3		5,3		2,73		
A			2	кладовая		2,6	2,6		2,6				
A			3	жилая		13,3	13,3	13,3					
A			4	кухня		9,2	9,2		9,2				
A			5	санузел		4,0	4,0		4,0				
A			6	лоджия		1,5				1,5			
				Итого по	ном. квартира № 425	35,9	34,4	13,3	21,1	1,5			
A	14	426	1	коридор		4,5	4,5		4,5		2,73		
A			2	санузел		4,0	4,0		4,0				
A			3	кухня		9,2	9,2		9,2				
A			4	жилая		12,0	12,0	12,0					
A			5	кладовая		4,0	4,0		4,0				
A			6	лоджия		1,5				1,5			
				Итого по	ном. квартира № 426	35,2	33,7	12,0	21,7	1,5			
A	14	427	1	коридор		9,7	9,7		9,7		2,73		
A			2	санузел		4,0	4,0		4,0				
A			3	кухня		12,7	12,7		12,7				
A			4	жилая		11,0	11,0	11,0					
A			5	жилая		12,3	12,3	12,3					
A			6	лоджия		1,3				1,3			
				Итого по	ном. квартира № 427	51,0	49,7	23,3	26,4	1,3			
A	14	428	1	коридор		10,2	10,2		10,2		2,73		
A			2	санузел		4,1	4,1		4,1				
A			3	жилая		14,1	14,1	14,1					
A			4	жилая		15,1	15,1	15,1					
A			5	кладовая		2,4	2,4		2,4				
A			6	жилая		15,1	15,1	15,1					
A			7	кухня		16,1	16,1		16,1				
A			8	санузел		1,7	1,7		1,7				
A			9	лоджия		1,5				1,5			
				Итого по	ном. квартира № 428	80,3	78,8	44,3	34,5	1,5			
A	15	429	1	коридор		13,0	13,0		13,0		2,73		
A			2	кухня		14,2	14,2		14,2				
A			3	жилая		13,9	13,9	13,9					
A			4	жилая		13,5	13,5	13,5					
A			5	санузел		4,0	4,0		4,0				
A			6	санузел		3,8	3,8		3,8				
A			7	жилая		15,3	15,3	15,3					
A			8	кладовая		1,9	1,9		1,9				
A			9	лоджия		1,5				1,5			
				Итого по	ном. квартира № 429	81,1	79,6	42,7	36,9	1,5			
A	15	430	1	коридор		5,3	5,3		5,3		2,73		
A			2	кладовая		2,6	2,6		2,6				
A			3	жилая		13,3	13,3	13,3					
A			4	кухня		9,2	9,2		9,2				
A			5	санузел		4,0	4,0		4,0				
A			6	лоджия		1,5				1,5			
				Итого по	ном. квартира № 430	35,9	34,4	13,3	21,1	1,5			
A	15	431	1	коридор		4,5	4,5		4,5		2,73		
A			2	санузел		4,0	4,0		4,0				
A			3	кухня		9,2	9,2		9,2				
A			4	жилая		12,0	12,0	12,0					
A			5	кладовая		4,0	4,0		4,0				
A			6	лоджия		1,5				1,5			
				Итого по	ном. квартира № 431	35,2	33,7	12,0	21,7	1,5			
A	15	432	1	коридор		9,7	9,7		9,7		2,73		
A			2	санузел		4,0	4,0		4,0				
A			3	кухня		12,7	12,7		12,7				
A			4	жилая		11,0	11,0	11,0					

г/о Котельники, г. Котельники, мкр-н "Новые Котельники", Дом 20



004-115-132-728

1	2	3	4	5	6	7	8	9	10	11	12	13	14
A	15	432	5	жилая		12,3	12,3	12,3					
A			6	лоджия		1,3				1,3			
				Итого по	ном. квартира № 432	51,0	49,7	23,3	26,4	1,3			
A	15	433	1	коридор		10,2	10,2		10,2		2,73		
A			2	санузел		4,1	4,1		4,1				
A			3	жилая		14,1	14,1	14,1					
A			4	жилая		15,1	15,1	15,1					
A			5	кладовая		2,4	2,4		2,4				
A			6	жилая		15,1	15,1	15,1					
A			7	кухня		16,1	16,1		16,1				
A			8	санузел		1,7	1,7		1,7				
A			9	лоджия		1,5				1,5			
				Итого по	ном. квартира № 433	80,3	78,8	44,3	34,5	1,5			
A	16	434	1	коридор		13,0	13,0		13,0		2,73		
A			2	кухня		14,2	14,2		14,2				
A			3	жилая		13,9	13,9	13,9					
A			4	жилая		13,5	13,5	13,5					
A			5	санузел		4,0	4,0		4,0				
A			6	санузел		3,8	3,8		3,8				
A			7	жилая		15,3	15,3	15,3					
A			8	кладовая		1,9	1,9		1,9				
A			9	лоджия		1,5				1,5			
				Итого по	ном. квартира № 434	81,1	79,6	42,7	36,9	1,5			
A	16	435	1	коридор		5,3	5,3		5,3		2,73		
A			2	кладовая		2,6	2,6		2,6				
A			3	жилая		13,3	13,3	13,3					
A			4	кухня		9,2	9,2		9,2				
A			5	санузел		4,0	4,0		4,0				
A			6	лоджия		1,5				1,5			
				Итого по	ном. квартира № 435	35,9	34,4	13,3	21,1	1,5			
A	16	436	1	коридор		4,5	4,5		4,5		2,73		
A			2	санузел		4,0	4,0		4,0				
A			3	кухня		9,2	9,2		9,2				
A			4	жилая		12,0	12,0	12,0					
A			5	кладовая		4,0	4,0		4,0				
A			6	лоджия		1,5				1,5			
				Итого по	ном. квартира № 436	35,2	33,7	12,0	21,7	1,5			
A	16	437	1	коридор		9,7	9,7		9,7		2,73		
A			2	санузел		4,0	4,0		4,0				
A			3	кухня		12,7	12,7		12,7				
A			4	жилая		11,0	11,0	11,0					
A			5	жилая		12,3	12,3	12,3					
A			6	лоджия		1,3				1,3			
				Итого по	ном. квартира № 437	51,0	49,7	23,3	26,4	1,3			
A	16	438	1	коридор		10,2	10,2		10,2		2,73		
A			2	санузел		4,1	4,1		4,1				
A			3	жилая		14,1	14,1	14,1					
A			4	жилая		15,1	15,1	15,1					
A			5	кладовая		2,4	2,4		2,4				
A			6	жилая		15,1	15,1	15,1					
A			7	кухня		16,1	16,1		16,1				
A			8	санузел		1,7	1,7		1,7				
A			9	лоджия		1,5				1,5			
				Итого по	ном. квартира № 438	80,3	78,8	44,3	34,5	1,5			
A	17	439	1	коридор		13,0	13,0		13,0		2,73		
A			2	кухня		14,2	14,2		14,2				
A			3	жилая		13,9	13,9	13,9					
A			4	жилая		13,5	13,5	13,5					
A			5	санузел		4,0	4,0		4,0				
A			6	санузел		3,8	3,8		3,8				
A			7	жилая		15,3	15,3	15,3					
A			8	кладовая		1,9	1,9		1,9				
A			9	лоджия		1,5				1,5			
				Итого по	ном. квартира № 439	81,1	79,6	42,7	36,9	1,5			

г/о Котельники, г. Котельники, мкр-н "Новые Котельники", Дом 20



1	2	3	4	5	6	7	8	9	10	11	12	13	14
A	17	440	1	коридор		5,3	5,3		5,3		2,73		
A			2	кладовая		2,6	2,6		2,6				
A			3	жилая		13,3	13,3	13,3					
A			4	кухня		9,2	9,2		9,2				
A			5	санузел		4,0	4,0		4,0				
A			6	лоджия		1,5				1,5			
				Итого по	пом. квартира № 440	35,9	34,4	13,3	21,1	1,5			
A	17	441	1	коридор		4,5	4,5		4,5		2,73		
A			2	санузел		4,0	4,0		4,0				
A			3	кухня		9,2	9,2		9,2				
A			4	жилая		12,0	12,0	12,0					
A			5	кладовая		4,0	4,0		4,0				
A			6	лоджия		1,5				1,5			
				Итого по	пом. квартира № 441	35,2	33,7	12,0	21,7	1,5			
A	17	442	1	коридор		9,7	9,7		9,7		2,73		
A			2	санузел		4,0	4,0		4,0				
A			3	кухня		12,7	12,7		12,7				
A			4	жилая		11,0	11,0	11,0					
A			5	жилая		12,3	12,3	12,3					
A			6	лоджия		1,3				1,3			
				Итого по	пом. квартира № 442	51,0	49,7	23,3	26,4	1,3			
A	17	443	1	коридор		10,2	10,2		10,2		2,73		
A			2	санузел		4,1	4,1		4,1				
A			3	жилая		14,1	14,1	14,1					
A			4	жилая		15,1	15,1	15,1					
A			5	кладовая		2,4	2,4		2,4				
A			6	жилая		15,1	15,1	15,1					
A			7	кухня		16,1	16,1		16,1				
A			8	санузел		1,7	1,7		1,7				
A			9	лоджия		1,5				1,5			
				Итого по	пом. квартира № 443	80,3	78,8	44,3	34,5	1,5			
A	18	444	1	коридор		13,0	13,0		13,0		2,73		
A			2	кухня		14,2	14,2		14,2				
A			3	жилая		13,9	13,9	13,9					
A			4	жилая		13,5	13,5	13,5					
A			5	санузел		4,0	4,0		4,0				
A			6	санузел		3,8	3,8		3,8				
A			7	жилая		15,3	15,3	15,3					
A			8	кладовая		1,9	1,9		1,9				
A			9	лоджия		1,5				1,5			
				Итого по	пом. квартира № 444	81,1	79,6	42,7	36,9	1,5			
A	18	445	1	коридор		5,3	5,3		5,3		2,73		
A			2	кладовая		2,6	2,6		2,6				
A			3	жилая		13,3	13,3	13,3					
A			4	кухня		9,2	9,2		9,2				
A			5	санузел		4,0	4,0		4,0				
A			6	лоджия		1,5				1,5			
				Итого по	пом. квартира № 445	35,9	34,4	13,3	21,1	1,5			
A	18	446	1	коридор		4,5	4,5		4,5		2,73		
A			2	санузел		4,0	4,0		4,0				
A			3	кухня		9,2	9,2		9,2				
A			4	жилая		12,0	12,0	12,0					
A			5	кладовая		4,0	4,0		4,0				
A			6	лоджия		1,5				1,5			
				Итого по	пом. квартира № 446	35,2	33,7	12,0	21,7	1,5			
A	18	447	1	коридор		9,7	9,7		9,7		2,73		
A			2	санузел		4,0	4,0		4,0				
A			3	кухня		12,7	12,7		12,7				
A			4	жилая		11,0	11,0	11,0					
A			5	жилая		12,3	12,3	12,3					
A			6	лоджия		1,3				1,3			
				Итого по	пом. квартира № 447	51,0	49,7	23,3	26,4	1,3			
A	18	448	1	коридор		10,2	10,2		10,2		2,73		
A			2	санузел		4,1	4,1		4,1				

г/о Котельники, г. Котельники, мкр-н "Новые Котельники", Дом 20



1	2	3	4	5	6	7	8	9	10	11	12	13	14
A	18	448	3	жилая		14,1	14,1	14,1					
A			4	жилая		15,1	15,1	15,1					
A			5	кладовая		2,4	2,4		2,4				
A			6	жилая		15,1	15,1	15,1					
A			7	кухня		16,1	16,1		16,1				
A			8	санузел		1,7	1,7			1,7			
A			9	лоджия		1,5				1,5			
				Итого по	пом. квартира № 448	80,3	78,8	44,3	34,5	1,5			
A	19	449	1	коридор		13,0	13,0		13,0		2,73		
A			2	кухня		14,2	14,2		14,2				
A			3	жилая		13,9	13,9	13,9					
A			4	жилая		13,5	13,5	13,5					
A			5	санузел		4,0	4,0		4,0				
A			6	санузел		3,8	3,8		3,8				
A			7	жилая		15,3	15,3	15,3					
A			8	кладовая		1,9	1,9		1,9				
A			9	лоджия		1,5				1,5			
				Итого по	пом. квартира № 449	81,1	79,6	42,7	36,9	1,5			
A	19	450	1	коридор		5,3	5,3		5,3		2,73		
A			2	кладовая		2,6	2,6		2,6				
A			3	жилая		13,3	13,3	13,3					
A			4	кухня		9,2	9,2		9,2				
A			5	санузел		4,0	4,0		4,0				
A			6	лоджия		1,5				1,5			
				Итого по	пом. квартира № 450	35,9	34,4	13,3	21,1	1,5			
A	19	451	1	коридор		4,5	4,5		4,5		2,73		
A			2	санузел		4,0	4,0		4,0				
A			3	кухня		9,2	9,2		9,2				
A			4	жилая		12,0	12,0	12,0					
A			5	кладовая		4,0	4,0		4,0				
A			6	лоджия		1,5				1,5			
				Итого по	пом. квартира № 451	35,2	33,7	12,0	21,7	1,5			
A	19	452	1	коридор		9,7	9,7		9,7		2,73		
A			2	санузел		4,0	4,0		4,0				
A			3	кухня		12,7	12,7		12,7				
A			4	жилая		11,0	11,0	11,0					
A			5	жилая		12,3	12,3	12,3					
A			6	лоджия		1,3				1,3			
				Итого по	пом. квартира № 452	51,0	49,7	23,3	26,4	1,3			
A	19	453	1	коридор		10,2	10,2		10,2		2,73		
A			2	санузел		4,1	4,1		4,1				
A			3	жилая		14,1	14,1	14,1					
A			4	жилая		15,1	15,1	15,1					
A			5	кладовая		2,4	2,4		2,4				
A			6	жилая		15,1	15,1	15,1					
A			7	кухня		16,1	16,1		16,1				
A			8	санузел		1,7	1,7		1,7				
A			9	лоджия		1,5				1,5			
				Итого по	пом. квартира № 453	80,3	78,8	44,3	34,5	1,5			
A	20	454	1	коридор		13,0	13,0		13,0		2,73		
A			2	кухня		14,2	14,2		14,2				
A			3	жилая		13,9	13,9	13,9					
A			4	жилая		13,5	13,5	13,5					
A			5	санузел		4,0	4,0		4,0				
A			6	санузел		3,8	3,8		3,8				
A			7	жилая		15,3	15,3	15,3					
A			8	кладовая		1,9	1,9		1,9				
A			9	лоджия		1,5				1,5			
				Итого по	пом. квартира № 454	81,1	79,6	42,7	36,9	1,5			
A	20	455	1	коридор		5,3	5,3		5,3		2,73		
A			2	кладовая		2,6	2,6		2,6				
A			3	жилая		13,3	13,3	13,3					
A			4	кухня		9,2	9,2		9,2				
A			5	санузел		4,0	4,0		4,0				

г/о Котельники, г. Котельники, мкр-н "Новые Котельники", Дом 20



1	2	3	4	5	6	7	8	9	10	11	12	13	14
A	20	455	6	лоджия		1,5				1,5			
				Итого по	пом. квартира № 455	35,9	34,4	13,3	21,1	1,5			
A	20	456	1	коридор		4,5	4,5		4,5		2,73		
A			2	санузел		4,0	4,0		4,0				
A			3	кухня		9,2	9,2		9,2				
A			4	жилая		12,0	12,0	12,0					
A			5	кладовая		4,0	4,0		4,0				
A			6	лоджия		1,5				1,5			
				Итого по	пом. квартира № 456	35,2	33,7	12,0	21,7	1,5			
A	20	457	1	коридор		9,7	9,7		9,7		2,73		
A			2	санузел		4,0	4,0		4,0				
A			3	кухня		12,7	12,7		12,7				
A			4	жилая		11,0	11,0	11,0					
A			5	жилая		12,3	12,3	12,3					
A			6	лоджия		1,3				1,3			
				Итого по	пом. квартира № 457	51,0	49,7	23,3	26,4	1,3			
A	20	458	1	коридор		10,2	10,2		10,2		2,73		
A			2	санузел		4,1	4,1		4,1				
A			3	жилая		14,1	14,1	14,1					
A			4	жилая		15,1	15,1	15,1					
A			5	кладовая		2,4	2,4		2,4				
A			6	жилая		15,1	15,1	15,1					
A			7	кухня		16,1	16,1		16,1				
A			8	санузел		1,7	1,7		1,7				
A			9	лоджия		1,5				1,5			
				Итого по	пом. квартира № 458	80,3	78,8	44,3	34,5	1,5			
A	21	459	1	коридор		13,0	13,0		13,0		2,73		
A			2	кухня		14,2	14,2		14,2				
A			3	жилая		13,9	13,9	13,9					
A			4	жилая		13,5	13,5	13,5					
A			5	санузел		4,0	4,0		4,0				
A			6	санузел		3,8	3,8		3,8				
A			7	жилая		15,3	15,3	15,3					
A			8	кладовая		1,9	1,9		1,9				
A			9	лоджия		1,5				1,5			
				Итого по	пом. квартира № 459	81,1	79,6	42,7	36,9	1,5			
A	21	460	1	коридор		5,3	5,3		5,3		2,73		
A			2	кладовая		2,6	2,6		2,6				
A			3	жилая		13,3	13,3	13,3					
A			4	кухня		9,2	9,2		9,2				
A			5	санузел		4,0	4,0		4,0				
A			6	лоджия		1,5				1,5			
				Итого по	пом. квартира № 460	35,9	34,4	13,3	21,1	1,5			
A	21	461	1	коридор		4,5	4,5		4,5		2,73		
A			2	санузел		4,0	4,0		4,0				
A			3	кухня		9,2	9,2		9,2				
A			4	жилая		12,0	12,0	12,0					
A			5	кладовая		4,0	4,0		4,0				
A			6	лоджия		1,5				1,5			
				Итого по	пом. квартира № 461	35,2	33,7	12,0	21,7	1,5			
A	21	462	1	коридор		9,7	9,7		9,7		2,73		
A			2	санузел		4,0	4,0		4,0				
A			3	кухня		12,7	12,7		12,7				
A			4	жилая		11,0	11,0	11,0					
A			5	жилая		12,3	12,3	12,3					
A			6	лоджия		1,3				1,3			
				Итого по	пом. квартира № 462	51,0	49,7	23,3	26,4	1,3			
A	21	463	1	коридор		10,2	10,2		10,2		2,73		
A			2	санузел		4,1	4,1		4,1				
A			3	жилая		14,1	14,1	14,1					
A			4	жилая		15,1	15,1	15,1					
A			5	кладовая		2,4	2,4		2,4				
A			6	жилая		15,1	15,1	15,1					
A			7	кухня		16,1	16,1		16,1				

г/о Котельники, г. Котельники, мкр-н "Новые Котельники", Дом 20



1	2	3	4	5	6	7	8	9	10	11	12	13	14
A	21	463	8	санузел		1,7	1,7		1,7				
A			9	лоджия		1,5				1,5			
				Итого по	пом. квартира № 463	80,3	78,8	44,3	34,5	1,5			
A	22	464	1	коридор		13,0	13,0		13,0		2,73		
A			2	кухня		14,2	14,2		14,2				
A			3	жилая		13,9	13,9	13,9					
A			4	жилая		13,5	13,5	13,5					
A			5	санузел		4,0	4,0		4,0				
A			6	санузел		3,8	3,8		3,8				
A			7	жилая		15,3	15,3	15,3					
A			8	кладовая		1,9	1,9		1,9				
A			9	лоджия		1,5				1,5			
				Итого по	пом. квартира № 464	81,1	79,6	42,7	36,9	1,5			
A	22	465	1	коридор		5,3	5,3		5,3		2,73		
A			2	кладовая		2,6	2,6		2,6				
A			3	жилая		13,3	13,3	13,3					
A			4	кухня		9,2	9,2		9,2				
A			5	санузел		4,0	4,0		4,0				
A			6	лоджия		1,5				1,5			
				Итого по	пом. квартира № 465	35,9	34,4	13,3	21,1	1,5			
A	22	466	1	коридор		4,5	4,5		4,5		2,73		
A			2	санузел		4,0	4,0		4,0				
A			3	кухня		9,2	9,2		9,2				
A			4	жилая		12,0	12,0	12,0					
A			5	кладовая		4,0	4,0		4,0				
A			6	лоджия		1,5				1,5			
				Итого по	пом. квартира № 466	35,2	33,7	12,0	21,7	1,5			
A	22	467	1	коридор		9,7	9,7		9,7		2,73		
A			2	санузел		4,0	4,0		4,0				
A			3	кухня		12,7	12,7		12,7				
A			4	жилая		11,0	11,0	11,0					
A			5	жилая		12,3	12,3	12,3					
A			6	лоджия		1,3				1,3			
				Итого по	пом. квартира № 467	51,0	49,7	23,3	26,4	1,3			
A	22	468	1	коридор		10,2	10,2		10,2		2,73		
A			2	санузел		4,1	4,1		4,1				
A			3	жилая		14,1	14,1	14,1					
A			4	жилая		15,1	15,1	15,1					
A			5	кладовая		2,4	2,4		2,4				
A			6	жилая		15,1	15,1	15,1					
A			7	кухня		16,1	16,1		16,1				
A			8	санузел		1,7	1,7		1,7				
A			9	лоджия		1,5				1,5			
				Итого по	пом. квартира № 468	80,3	78,8	44,3	34,5	1,5			
				Итого		23099,7	22379,7	10672,4	11707,3	720,0			

г/о Котельники, г. Котельники, мкр-н "Новые Котельники", Дом 20



Экспликация помещений общего пользования, кв.м

Литера	Этаж	Номер помещения	Номер по плану	Назначение частей помещения	Формула подсчета площади частей помещения	Площадь всех частей здания (комнат и помещений вспомогательного использования)	в том числе				Высота	Площадь помещений общего пользования	Самостоятельно переустроенная или переоблицованная площадь
							Общая площадь жилых помещений	из нее		Площадь помещений вспомогательного использования с коэф.			
								жилая	подсобная				
1	2	3	4	5	6	7	8	9	10	11	12	13	14
A	подвальный	044	1	тех.помещение для обслуживания инж.оборудования и коммуникаций							3,00	315,5	
A			2	тех.помещение для обслуживания инж.оборудования и коммуникаций								282,3	
A			3	тех.помещение для обслуживания инж.оборудования и коммуникаций								345,7	
A			4	тех.помещение для обслуживания инж.оборудования и коммуникаций								245,3	
A			5	тех.помещение для обслуживания инж.оборудования и коммуникаций								172,4	
A			6	коридор								7,9	
A			7	тамбур								24,5	
Итого по пом. места общего пользования № 044												1 393,6	
A	1	045	1	тамбур								6,4	
A			2	тамбур								6,5	
A			3	вестибюль								28,9	
A			4	тамбур								6,6	
A			5	тамбур								7,8	
A			6	лифтовой холл								9,2	
A			7	лифт								4,7	
A			8	лифт								2,8	
A			9	лестничная клетка								12,5	
A	2	045	10	лестничная клетка								12,5	
A			11	переходной балкон								9,5	
A	3	045	12	лестничная клетка								12,5	
A			13	переходной балкон								9,5	
A			14	холл/помещение мусоропровода								12,3	
A			15	лифтовой холл								9,2	
A			16	коридор								29,0	
A	4	045	17	лестничная клетка								12,5	
A			18	переходной балкон								9,5	
A			19	холл/помещение мусоропровода								12,3	
A			20	лифтовой холл								9,2	
A			21	коридор								29,0	
A	5	045	22	лестничная клетка								12,5	
A			23	переходной балкон								9,5	
A			24	холл/помещение мусоропровода								12,3	
A			25	лифтовой холл								9,2	
A			26	коридор								29,0	
A	6	045	27	лестничная клетка								12,5	
A			28	переходной балкон								9,5	
A			29	холл/помещение мусоропровода								12,3	
A			30	лифтовой холл								9,2	
A			31	коридор								29,0	
A	7	045	32	лестничная клетка								12,5	

г/о Котельники, г. Котельники, мкр-н "Новые Котельники", Дом 20



1	2	3	4	5	6	7	8	9	10	11	12	13	14
A	7	045	33	переходной балкон								9,5	
A			34	холл/помещение мусоропровода								12,3	
A			35	лифтовой холл								9,2	
A			36	коридор								29,0	
A	8	045	37	лестничная клетка								12,5	
A			38	переходной балкон								9,5	
A			39	холл/помещение мусоропровода								12,3	
A			40	лифтовой холл								9,2	
A			41	коридор								29,0	
A	9	045	42	лестничная клетка								12,5	
A			43	переходной балкон								9,5	
A			44	холл/помещение мусоропровода								12,3	
A			45	лифтовой холл								9,2	
A			46	коридор								29,0	
A	10	045	47	лестничная клетка								12,5	
A			48	переходной балкон								9,5	
A			49	холл/помещение мусоропровода								12,3	
A			50	лифтовой холл								9,2	
A			51	коридор								29,0	
A	11	045	52	лестничная клетка								12,5	
A			53	переходной балкон								9,5	
A			54	холл/помещение мусоропровода								12,3	
A			55	лифтовой холл								9,2	
A			56	коридор								29,0	
A	12	045	57	лестничная клетка								12,5	
A			58	переходной балкон								9,5	
A			59	холл/помещение мусоропровода								12,3	
A			60	лифтовой холл								9,2	
A			61	коридор								29,0	
A	13	045	62	лестничная клетка								12,5	
A			63	переходной балкон								9,5	
A			64	холл/помещение мусоропровода								12,3	
A			65	лифтовой холл								9,2	
A			66	коридор								29,0	
A	14	045	67	лестничная клетка								12,5	
A			68	переходной балкон								9,5	
A			69	холл/помещение мусоропровода								12,3	
A			70	лифтовой холл								9,2	
A			71	коридор								29,0	
A	кровля	045	72	лестничная клетка								12,5	
A			73	коридор								8,4	
A			74	коридор								4,2	
A			75	тамбур								8,2	
A			76	машинное помещение лифтов								18,0	
			Итого по пом. места общего пользования № 045									1 028,7	
A	1	046	1	тамбур								6,4	
A			2	тамбур								6,5	
A			3	вестибюль								26,2	
A			4	тамбур								6,5	
A			5	тамбур								7,8	
A			6	лифтовой холл								9,2	
A			7	лифт								4,7	
A			8	лифт								2,8	
A			9	лестничная клетка								12,5	
A	2	046	10	лестничная клетка								12,5	
A			11	переходной балкон								9,5	
A	3	046	12	лестничная клетка								12,5	
A			13	переходной балкон								9,5	

г/о Котельники, г. Котельники, мкр-н "Новые Котельники", Дом 20



1	2	3	4	5	6	7	8	9	10	11	12	13	14
A	3	046	14	холл/помещение мусоропровода								12,3	
A			15	лифтовой холл								9,2	
A			16	коридор								27,4	
A	4	046	17	лестничная клетка								12,5	
A			18	переходной балкон								9,5	
A			19	холл/помещение мусоропровода								12,3	
A			20	лифтовой холл								9,2	
A			21	коридор								27,4	
A	5	046	22	лестничная клетка								12,5	
A			23	переходной балкон								9,5	
A			24	холл/помещение мусоропровода								12,3	
A			25	лифтовой холл								9,2	
A			26	коридор								27,4	
A	6	046	27	лестничная клетка								12,5	
A			28	переходной балкон								9,5	
A			29	холл/помещение мусоропровода								12,3	
A			30	лифтовой холл								9,2	
A			31	коридор								27,4	
A	7	046	32	лестничная клетка								12,5	
A			33	переходной балкон								9,5	
A			34	холл/помещение мусоропровода								12,3	
A			35	лифтовой холл								9,2	
A			36	коридор								27,4	
A	8	046	37	лестничная клетка								12,5	
A			38	переходной балкон								9,5	
A			39	холл/помещение мусоропровода								12,3	
A			40	лифтовой холл								9,2	
A			41	коридор								27,4	
A	9	046	42	лестничная клетка								12,5	
A			43	переходной балкон								9,5	
A			44	холл/помещение мусоропровода								12,3	
A			45	лифтовой холл								9,2	
A			46	коридор								27,4	
A	10	046	47	лестничная клетка								12,5	
A			48	переходной балкон								9,5	
A			49	холл/помещение мусоропровода								12,3	
A			50	лифтовой холл								9,2	
A			51	коридор								27,4	
A	11	046	52	лестничная клетка								12,5	
A			53	переходной балкон								9,5	
A			54	холл/помещение мусоропровода								12,3	
A			55	лифтовой холл								9,2	
A			56	коридор								27,4	
A	12	046	57	лестничная клетка								12,5	
A			58	переходной балкон								9,5	
A			59	холл/помещение мусоропровода								12,3	
A			60	лифтовой холл								9,2	
A			61	коридор								27,4	
A	13	046	62	лестничная клетка								12,5	
A			63	переходной балкон								9,5	
A			64	холл/помещение мусоропровода								12,3	
A			65	лифтовой холл								9,2	
A			66	коридор								27,4	
A	14	046	67	лестничная клетка								12,5	
A			68	переходной балкон								9,5	
A			69	холл/помещение мусоропровода								12,3	
A			70	лифтовой холл								9,2	
A			71	коридор								27,4	

г/о Котельники, г. Котельники, мкр-н "Новые Котельники", Дом 20



004-115-132-728

1	2	3	4	5	6	7	8	9	10	11	12	13	14	
A	15	046	72	лестничная клетка								12,5		
A			73	переходной балкон								9,5		
A			74	холл/помещение мусоропровода								12,3		
A			75	лифтовой холл								9,2		
A			76	коридор								27,4		
A	16	046	77	лестничная клетка								12,5		
A			78	переходной балкон								9,5		
A			79	холл/помещение мусоропровода								12,3		
A			80	лифтовой холл								9,2		
A			81	коридор								27,4		
A	17	046	82	лестничная клетка								12,5		
A			83	переходной балкон								9,5		
A			84	холл/помещение мусоропровода								12,3		
A			85	лифтовой холл								9,2		
A			86	коридор								27,4		
A	кровля	046	87	лестничная клетка								12,5		
A			88	коридор								8,4		
A			89	коридор								4,2		
A			90	тамбур								8,2		
A			91	машинное помещение лифтов								18,0		
			Итого по пом. места общего пользования № 046										1 219,4	
A	1	047	1	тамбур								5,4		
A			2	тамбур								3,7		
A			3	вестибюль								45,4		
A			4	тамбур								4,3		
A			5	тамбур								3,9		
A			6	лифтовой холл								11,2		
A			7	лифт								2,8		
A			8	лифт								4,9		
A			9	лифт								4,3		
A			10	лестничная клетка								12,5		
A	2	047	11	лестничная клетка								12,5		
A			12	переходной балкон								9,5		
A			13	холл/помещение мусоропровода								7,6		
A			14	лифтовой холл								11,2		
A			15	коридор								27,1		
A	3	047	16	лестничная клетка								12,5		
A			17	переходной балкон								9,5		
A			18	холл/помещение мусоропровода								7,6		
A			19	лифтовой холл								11,2		
A			20	коридор								27,1		
A	4	047	21	лестничная клетка								12,5		
A			22	переходной балкон								9,5		
A			23	холл/помещение мусоропровода								7,6		
A			24	лифтовой холл								11,2		
A			25	коридор								27,1		
A	5	047	26	лестничная клетка								12,5		
A			27	переходной балкон								9,5		
A			28	холл/помещение мусоропровода								7,6		
A			29	лифтовой холл								11,2		
A			30	коридор								27,1		
A	6	047	31	лестничная клетка								12,5		
A			32	переходной балкон								9,5		
A			33	холл/помещение мусоропровода								7,6		
A			34	лифтовой холл								11,2		
A			35	коридор								27,1		
A	7	047	36	лестничная клетка								12,5		
A			37	переходной балкон								9,5		

г/о Котельники, г. Котельники, мкр-н "Новые Котельники", Дом 20



1	2	3	4	5	6	7	8	9	10	11	12	13	14
A	7	047	38	холл/помещение мусоропровода								7,6	
A			39	лифтовой холл								11,2	
A			40	коридор								27,1	
A	8	047	41	лестничная клетка								12,5	
A			42	переходной балкон								9,5	
A			43	холл/помещение мусоропровода								7,6	
A			44	лифтовой холл								11,2	
A			45	коридор								27,1	
A	9	047	46	лестничная клетка								12,5	
A			47	переходной балкон								9,5	
A			48	холл/помещение мусоропровода								7,6	
A			49	лифтовой холл								11,2	
A			50	коридор								27,1	
A	10	047	51	лестничная клетка								12,5	
A			52	переходной балкон								9,5	
A			53	холл/помещение мусоропровода								7,6	
A			54	лифтовой холл								11,2	
A			55	коридор								27,1	
A	11	047	56	лестничная клетка								12,5	
A			57	переходной балкон								9,5	
A			58	холл/помещение мусоропровода								7,6	
A			59	лифтовой холл								11,2	
A			60	коридор								27,1	
A	12	047	61	лестничная клетка								12,5	
A			62	переходной балкон								9,5	
A			63	холл/помещение мусоропровода								7,6	
A			64	лифтовой холл								11,2	
A			65	коридор								27,1	
A	13	047	66	лестничная клетка								12,5	
A			67	переходной балкон								9,5	
A			68	холл/помещение мусоропровода								7,6	
A			69	лифтовой холл								11,2	
A			70	коридор								27,1	
A	14	047	71	лестничная клетка								12,5	
A			72	переходной балкон								9,5	
A			73	холл/помещение мусоропровода								7,6	
A			74	лифтовой холл								11,2	
A			75	коридор								27,1	
A	15	047	76	лестничная клетка								12,5	
A			77	переходной балкон								9,5	
A			78	холл/помещение мусоропровода								7,6	
A			79	лифтовой холл								11,2	
A			80	коридор								27,1	
A	16	047	81	лестничная клетка								12,5	
A			82	переходной балкон								9,5	
A			83	холл/помещение мусоропровода								7,6	
A			84	лифтовой холл								11,2	
A			85	коридор								27,1	
A	17	047	86	лестничная клетка								12,5	
A			87	переходной балкон								9,5	
A			88	холл/помещение мусоропровода								7,6	
A			89	лифтовой холл								11,2	
A			90	коридор								27,1	
A	18	047	91	лестничная клетка								12,5	
A			92	переходной балкон								9,5	
A			93	холл/помещение мусоропровода								7,6	
A			94	лифтовой холл								11,2	
A			95	коридор								27,1	

г/о Котельники, г. Котельники, мкр-н "Новые Котельники", Дом 20



004-115-132-728

1	2	3	4	5	6	7	8	9	10	11	12	13	14	
A	19	047	96	лестничная клетка								12,5		
A			97	переходной балкон								9,5		
A			98	холл/помещение мусоропровода								7,6		
A			99	лифтовой холл								11,2		
A			100	коридор								27,1		
A	20	047	101	лестничная клетка								12,5		
A			102	переходной балкон								9,5		
A			103	холл/помещение мусоропровода								7,6		
A			104	лифтовой холл								11,2		
A			105	коридор								27,1		
A	21	047	106	лестничная клетка								12,5		
A			107	переходной балкон								9,5		
A			108	холл/помещение мусоропровода								7,6		
A			109	лифтовой холл								11,2		
A			110	коридор								27,1		
A	22	047	111	лестничная клетка								12,5		
A			112	переходной балкон								9,5		
A			113	холл/помещение мусоропровода								7,6		
A			114	лифтовой холл								11,2		
A			115	коридор								27,1		
A	кровля	047	116	лестничная клетка								12,5		
A			117	коридор								8,4		
A			118	коридор								4,2		
A			119	тамбур								3,3		
A			120	машинное помещение лифтов								24,8		
			Итого по пом. места общего пользования № 047										1 577,5	
A	1	048	1	тамбур								6,5		
A			2	тамбур								6,6		
A			3	вестибюль								27,8		
A			4	тамбур								8,8		
A			5	тамбур								6,3		
A			6	лифтовой холл								11,2		
A			7	лифт	2.30*1.85							4,3		
A			8	лифт	2.60*1.90							4,9		
A			9	лифт	1.75*1.60							2,8		
A			10	лестничная клетка								12,5		
A	2	048	11	лестничная клетка								12,5		
A			12	переходной балкон								9,5		
A	3	048	13	лестничная клетка								12,5		
A			14	переходной балкон								9,5		
A			15	холл/помещение мусоропровода								7,6		
A			16	лифтовой холл								11,2		
A			17	коридор								21,9		
A	4	048	18	лестничная клетка								12,5		
A			19	переходной балкон								9,5		
A			20	холл/помещение мусоропровода								7,6		
A			21	лифтовой холл								11,2		
A			22	коридор								21,9		
A	5	048	23	лестничная клетка								12,5		
A			24	переходной балкон								9,5		
A			25	холл/помещение мусоропровода								7,6		
A			26	лифтовой холл								11,2		
A			27	коридор								21,9		
A	6	048	28	лестничная клетка								12,5		
A			29	переходной балкон								9,5		
A			30	холл/помещение мусоропровода								7,6		
A			31	лифтовой холл								11,2		
A			32	коридор								21,9		

г/о Котельники, г. Котельники, мкр-н "Новые Котельники", Дом 20



1	2	3	4	5	6	7	8	9	10	11	12	13	14
A	7	048	33	лестничная клетка								12,5	
A			34	переходной балкон								9,5	
A			35	холл/помещение мусоропровода								7,6	
A			36	лифтовой холл								11,2	
A			37	коридор								21,9	
A	8	048	38	лестничная клетка								12,5	
A			39	переходной балкон								9,5	
A			40	холл/помещение мусоропровода								7,6	
A			41	лифтовой холл								11,2	
A			42	коридор								21,9	
A	9	048	43	лестничная клетка								12,5	
A			44	переходной балкон								9,5	
A			45	холл/помещение мусоропровода								7,6	
A			46	лифтовой холл								11,2	
A			47	коридор								21,9	
A	10	048	48	лестничная клетка								12,5	
A			49	переходной балкон								9,5	
A			50	холл/помещение мусоропровода								7,6	
A			51	лифтовой холл								11,2	
A			52	коридор								21,9	
A	11	048	53	лестничная клетка								12,5	
A			54	переходной балкон								9,5	
A			55	холл/помещение мусоропровода								7,6	
A			56	лифтовой холл								11,2	
A			57	коридор								21,9	
A	12	048	58	лестничная клетка								12,5	
A			59	переходной балкон								9,5	
A			60	холл/помещение мусоропровода								7,6	
A			61	лифтовой холл								11,2	
A			62	коридор								21,9	
A	13	048	63	лестничная клетка								12,5	
A			64	переходной балкон								9,5	
A			65	холл/помещение мусоропровода								7,6	
A			66	лифтовой холл								11,2	
A			67	коридор								21,9	
A	14	048	68	лестничная клетка								12,5	
A			69	переходной балкон								9,5	
A			70	холл/помещение мусоропровода								7,6	
A			71	лифтовой холл								11,2	
A			72	коридор								21,9	
A	15	048	73	лестничная клетка								12,5	
A			74	переходной балкон								9,5	
A			75	холл/помещение мусоропровода								7,6	
A			76	лифтовой холл								11,2	
A			77	коридор								21,9	
A	16	048	78	лестничная клетка								12,5	
A			79	переходной балкон								9,5	
A			80	холл/помещение мусоропровода								7,6	
A			81	лифтовой холл								11,2	
A			82	коридор								21,9	
A	17	048	83	лестничная клетка								12,5	
A			84	переходной балкон								9,5	
A			85	холл/помещение мусоропровода								7,6	
A			86	лифтовой холл								11,2	
A			87	коридор								21,9	
A	18	048	88	лестничная клетка								12,5	
A			89	переходной балкон								9,5	
A			90	холл/помещение мусоропровода								7,6	

г/о Котельники, г. Котельники, мкр-н "Новые Котельники", Дом 20



004-115-132-728

1	2	3	4	5	6	7	8	9	10	11	12	13	14	
A	18	048	91	лифтовой холл								11,2		
A			92	коридор								21,9		
A	19	048	93	лестничная клетка								12,5		
A			94	переходной балкон								9,5		
A			95	холл/помещение мусоропровода								7,6		
A			96	лифтовой холл								11,2		
A			97	коридор								21,9		
A	20	048	98	лестничная клетка								12,5		
A			99	переходной балкон								9,5		
A			100	холл/помещение мусоропровода								7,6		
A			101	лифтовой холл								11,2		
A			102	коридор								21,9		
A	21	048	103	лестничная клетка								12,5		
A			104	переходной балкон								9,5		
A			105	холл/помещение мусоропровода								7,6		
A			106	лифтовой холл								11,2		
A			107	коридор								21,9		
A	22	048	108	лестничная клетка								12,5		
A			109	переходной балкон								9,5		
A			110	холл/помещение мусоропровода								7,6		
A			111	лифтовой холл								11,2		
A			112	коридор								21,9		
A	кровля	048	113	лестничная клетка								12,5		
A			114	коридор								8,4		
A			115	коридор								4,2		
A			116	тамбур								3,3		
A			117	машинное помещение лифтов								25,2		
			Итого по пом. места общего пользования № 048										1 421,3	
A	1	049	1	тамбур								6,6		
A			2	тамбур								7,0		
A			3	вестибюль								29,2		
A			4	тамбур								4,3		
A			5	тамбур								4,3		
A			6	лифтовой холл								11,2		
A			7	лифт	1.75*1.60							2,8		
A			8	лифт	2.30*1.85							4,3		
A			9	лифт	2.60*1.90							4,9		
A			10	лестничная клетка								12,5		
A	2	049	11	лестничная клетка								12,5		
A			12	переходной балкон								9,5		
A	3	049	13	лестничная клетка								12,5		
A			14	переходной балкон								9,5		
A			15	холл/помещение мусоропровода								7,6		
A			16	лифтовой холл								11,2		
A			17	коридор								28,8		
A	4	049	18	лестничная клетка								12,5		
A			19	переходной балкон								9,5		
A			20	холл/помещение мусоропровода								7,6		
A			21	лифтовой холл								11,2		
A			22	коридор								28,8		
A	5	049	23	лестничная клетка								12,5		
A			24	переходной балкон								9,5		
A			25	холл/помещение мусоропровода								7,6		
A			26	лифтовой холл								11,2		
A			27	коридор								28,8		
A	6	049	28	лестничная клетка								12,5		
A			29	переходной балкон								9,5		
A			30	холл/помещение мусоропровода								7,6		

г/о Котельники, г. Котельники, мкр-н "Новые Котельники", Дом 20



1	2	3	4	5	6	7	8	9	10	11	12	13	14
A	6	049	31	лифтовой холл								11,2	
A			32	коридор								28,8	
A	7	049	33	лестничная клетка								12,5	
A			34	переходной балкон								9,5	
A			35	холл/помещение мусоропровода								7,6	
A			36	лифтовой холл								11,2	
A			37	коридор								28,8	
A	8	049	38	лестничная клетка								12,5	
A			39	переходной балкон								9,5	
A			40	холл/помещение мусоропровода								7,6	
A			41	лифтовой холл								11,2	
A			42	коридор								28,8	
A	9	049	43	лестничная клетка								12,5	
A			44	переходной балкон								9,5	
A			45	холл/помещение мусоропровода								7,6	
A			46	лифтовой холл								11,2	
A			47	коридор								28,8	
A	10	049	48	лестничная клетка								12,5	
A			49	переходной балкон								9,5	
A			50	холл/помещение мусоропровода								7,6	
A			51	лифтовой холл								11,2	
A			52	коридор								28,8	
A	11	049	53	лестничная клетка								12,5	
A			54	переходной балкон								9,5	
A			55	холл/помещение мусоропровода								7,6	
A			56	лифтовой холл								11,2	
A			57	коридор								28,8	
A	12	049	58	лестничная клетка								12,5	
A			59	переходной балкон								9,5	
A			60	холл/помещение мусоропровода								7,6	
A			61	лифтовой холл								11,2	
A			62	коридор								28,8	
A	13	049	63	лестничная клетка								12,5	
A			64	переходной балкон								9,5	
A			65	холл/помещение мусоропровода								7,6	
A			66	лифтовой холл								11,2	
A			67	коридор								28,8	
A	14	049	68	лестничная клетка								12,5	
A			69	переходной балкон								9,5	
A			70	холл/помещение мусоропровода								7,6	
A			71	лифтовой холл								11,2	
A			72	коридор								28,8	
A	15	049	73	лестничная клетка								12,5	
A			74	переходной балкон								9,5	
A			75	холл/помещение мусоропровода								7,6	
A			76	лифтовой холл								11,2	
A			77	коридор								28,8	
A	16	049	78	лестничная клетка								12,5	
A			79	переходной балкон								9,5	
A			80	холл/помещение мусоропровода								7,6	
A			81	лифтовой холл								11,2	
A			82	коридор								28,8	
A	17	049	83	лестничная клетка								12,5	
A			84	переходной балкон								9,5	
A			85	холл/помещение мусоропровода								7,6	
A			86	лифтовой холл								11,2	
A			87	коридор								28,8	
A	18	049	88	лестничная клетка								12,5	

г/о Котельники, г. Котельники, мкр-н "Новые Котельники", Дом 20



004-115-132-728

1	2	3	4	5	6	7	8	9	10	11	12	13	14	
A	18	049	89	переходной балкон								9,5		
A			90	холл/помещение мусоропровода								7,6		
A			91	лифтовой холл								11,2		
A			92	коридор								28,8		
A	19	049	93	лестничная клетка								12,5		
A			94	переходной балкон								9,5		
A			95	холл/помещение мусоропровода								7,6		
A			96	лифтовой холл								11,2		
A			97	коридор								28,8		
A	20	049	98	лестничная клетка								12,5		
A			99	переходной балкон								9,5		
A			100	холл/помещение мусоропровода								7,6		
A			101	лифтовой холл								11,2		
A			102	коридор								28,8		
A	21	049	103	лестничная клетка								12,5		
A			104	переходной балкон								9,5		
A			105	холл/помещение мусоропровода								7,6		
A			106	лифтовой холл								11,2		
A			107	коридор								28,8		
A	22	049	108	лестничная клетка								12,5		
A			109	переходной балкон								9,5		
A			110	холл/помещение мусоропровода								7,6		
A			111	лифтовой холл								11,2		
A			112	коридор								28,8		
A	кровля	049	113	лестничная клетка								12,5		
A			114	коридор								8,4		
A			115	коридор								4,2		
A			116	тамбур								3,3		
A			117	машинное помещение лифтов								25,2		
			Итого по пом. места общего пользования № 049										1 554,7	
													Итого	
														8195,2

г/о Котельники, г. Котельники, мкр-н "Новые Котельники", Дом 20



Экспликация помещений общественного назначения, кв.м

Литера	Этаж	Номер помещения	Номер по плану	Назначение помещений	Формула подсчета площади по внутреннему обмеру	Общая площадь	в том числе		Высота	Самовольно переустроенная или перепланируемая площадь
							основная	вспомогательная		
1	2	3	4	5	6	7	8	9	10	11
A	1	01	1	офисное помещение		40,9	40,9		4,00	
A			2	помещение уборочного инвентаря		2,1		2,1		
A			3	санузел		2,8		2,8		
				Итого по пом. Офис №1 № 01		45,8	40,9	4,9		
A	1	02	1	офисное помещение		51,5	51,5		4,00	
A			2	помещение уборочного инвентаря		2,2		2,2		
A			3	санузел		2,2		2,2		
				Итого по пом. Офис №2 № 02		55,9	51,5	4,4		
A	1	03	1	офисное помещение		72,8	72,8		4,00	
A			2	помещение уборочного инвентаря		1,9		1,9		
A			3	санузел		2,0		2,0		
				Итого по пом. Офис №3 № 03		76,7	72,8	3,9		
A	1	04	1	офисное помещение		81,0	81,0		4,00	
A			2	помещение уборочного инвентаря		2,0		2,0		
A			3	санузел		1,8		1,8		
				Итого по пом. Офис №4 № 04		84,8	81,0	3,8		
A	1	05	1	офисное помещение		89,7	89,7		4,00	
A			2	помещение уборочного инвентаря		2,2		2,2		
A			3	санузел		2,5		2,5		
				Итого по пом. Офис №5 № 05		94,4	89,7	4,7		
A	1	06	1	офисное помещение		95,3	95,3		4,00	
A			2	помещение уборочного инвентаря		2,4		2,4		
A			3	санузел		1,8		1,8		
				Итого по пом. Офис №6 № 06		99,5	95,3	4,2		
A	1	07	1	офисное помещение		165,0	165,0		4,00	
A			2	помещение уборочного инвентаря		2,6		2,6		
A			3	санузел		1,6		1,6		
				Итого по пом. Офис №7 № 07		169,2	165,0	4,2		
A	1	08	1	офисное помещение		50,8	50,8		4,00	
A			2	помещение уборочного инвентаря		1,9		1,9		
A			3	санузел		2,3		2,3		

г/о Котельники, г. Котельники, мкр-н "Новые Котельники", Дом 20



1	2	3	4	5	6	7	8	9	10	11
				Итого по пом. Офис №8 № 08		55,0	50,8	4,2		
A	1	09	1	офисное помещение		64,1	64,1		4,00	
A			2	помещение уборочного инвентаря		1,6		1,6		
A			3	санузел		2,0		2,0		
				Итого по пом. Офис №9 № 09		67,7	64,1	3,6		
A	1	010	1	офисное помещение		81,6	81,6		4,00	
A			2	помещение уборочного инвентаря		1,9		1,9		
A			3	санузел		2,0		2,0		
				Итого по пом. Офис №10 № 010		85,5	81,6	3,9		
A	1	011	1	офисное помещение		45,0	45,0		4,00	
A			2	помещение уборочного инвентаря		1,6		1,6		
A			3	санузел		2,1		2,1		
				Итого по пом. Офис №11 № 011		48,7	45,0	3,7		
A	1	012	1	офисное помещение		80,5	80,5		4,00	
A			2	помещение уборочного инвентаря		1,8		1,8		
A			3	санузел		2,8		2,8		
				Итого по пом. Офис №12 № 012		85,1	80,5	4,6		
A	1	013	1	тамбур		4,1		4,1	4,00	
A			2	коридор		6,4		6,4		
A			3	лестничная клетка ЛК-6		22,9		22,9		
A			4	тамбур		4,2		4,2		
A			5	коридор		6,3		6,3		
A			6	лестничная клетка ЛК-7		25,8		25,8		
				Итого по пом. поликлиника № 013		69,7		69,7		
A	2	013	7	лестничная клетка ЛК-6		19,5		19,5		
A			8	гардероб верхней одежды для персонала		8,7		8,7		
A			9	коридор		37,7		37,7		
A			10	врачебный кабинет		18,1	18,1			
A			11	приемная		2,3	2,3			
A			12	подсобное помещение		1,6		1,6		
A			13	помещение уборочного инвентаря		1,8		1,8		
A			14	санузел		2,0		2,0		
A			15	врачебный кабинет		12,0	12,0			
A			16	врачебный кабинет		9,5	9,5			
A			17	приемная		7,0	7,0			
A			18	подсобное помещение		1,9		1,9		
A			19	помещение уборочного инвентаря		1,8		1,8		
A			20	санузел		1,8		1,8		
A			21	врачебный кабинет		14,0	14,0			
A			22	врачебный кабинет		10,1	10,1			

г/о Котельники, г. Котельники, мкр-н "Новые Котельники", Дом 20



1	2	3	4	5	6	7	8	9	10	11
А	2	013	23	врачебный кабинет		5,3	5,3			
А			24	подсобное помещение		3,2		3,2		
А			25	помещение уборочного инвентаря		1,5		1,5		
А			26	санузел		3,0		3,0		
А			27	лоджия		3,2		3,2		
А			28	врачебный кабинет		14,0	14,0			
А			29	врачебный кабинет		10,1	10,1			
А			30	приемная		5,2	5,2			
А			31	приемная		2,6	2,6			
А			32	помещение уборочного инвентаря		1,5		1,5		
А			33	санузел		3,0		3,0		
А			34	лоджия		3,2		3,2		
А			35	врачебный кабинет		9,8	9,8			
А			36	врачебный кабинет		18,7	18,7			
А			37	приемная		5,8	5,8			
А			38	подсобное помещение		1,9		1,9		
А			39	помещение уборочного инвентаря		1,5		1,5		
А			40	санузел		2,6		2,6		
А			41	лоджия		4,0		4,0		
А			42	врачебный кабинет		14,1	14,1			
А			43	врачебный кабинет		12,8	12,8			
А			44	подсобное помещение		9,8		9,8		
А			45	приемная		3,9	3,9			
А			46	помещение уборочного инвентаря		2,1		2,1		
А			47	санузел		2,1		2,1		
А			48	лоджия		3,0		3,0		
А			49	административный кабинет		27,9	27,9			
А			50	лоджия		4,0		4,0		
А			51	лестничная клетка ЛК-7		19,5		19,5		
А			52	гардероб верхней одежды для посетителей		21,2		21,2		
А			53	коридор		35,0		35,0		
А			54	врачебный кабинет		14,1	14,1			
А			55	врачебный кабинет		12,8	12,8			
А			56	приемная		3,9	3,9			
А			57	помещение уборочного инвентаря		2,1		2,1		
А			58	санузел		2,1		2,1		
А			59	лоджия		3,0		3,0		
А			60	врачебный кабинет		18,3	18,3			
А			61	врачебный кабинет		9,8	9,8			
А			62	приемная		6,2	6,2			
А			63	подсобное помещение		1,9		1,9		

г/о Котельники, г. Котельники, мкр-н "Новые Котельники", Дом 20



1	2	3	4	5	6	7	8	9	10	11
А	2	013	64	помещение уборочного инвентаря		1,5		1,5		
А			65	санузел		2,6		2,6		
А			66	лоджия		3,9		3,9		
А			67	врачебный кабинет		18,3	18,3			
А			68	приемная		2,6	2,6			
А			69	подсобное помещение		1,3		1,3		
А			70	помещение уборочного инвентаря		1,5		1,5		
А			71	санузел		2,6		2,6		
А			72	лоджия		3,9		3,9		
А			73	врачебный кабинет		17,1	17,1			
А			74	приемная		5,1	5,1			
А			75	помещение уборочного инвентаря		1,5		1,5		
А			76	санузел		2,6		2,6		
А			77	лоджия		3,9		3,9		
А			78	врачебный кабинет		9,5	9,5			
А			79	приемная		3,2	3,2			
А			80	помещение уборочного инвентаря		1,5		1,5		
А			81	санузел		2,6		2,6		
А			82	лоджия		2,9		2,9		
А			83	врачебный кабинет		13,5	13,5			
А			84	врачебный кабинет		13,3	13,3			
А			85	приемная		6,7	6,7			
А			86	помещение уборочного инвентаря		1,6		1,6		
А			87	санузел		3,3		3,3		
А			88	врачебный кабинет		16,3	16,3			
А			89	врачебный кабинет		13,4	13,4			
А			90	приемная		5,9	5,9			
А			91	помещение уборочного инвентаря		1,9		1,9		
А			92	санузел		3,3		3,3		
				Итого по пом. поликлиника № 013		646,8	393,2	253,6		
А	1	014	1	гамбур		4,1		4,1	4,00	
А			2	коридор		6,3		6,3		
А			3	лестничная клетка ЛК-8		26,0		26,0		
А			4	гамбур		4,2		4,2		
А			5	коридор		6,4		6,4		
А			6	лестничная клетка ЛК-9		27,1		27,1		
				Итого по пом. поликлиника № 014		74,1		74,1		
А	2	014	7	лестничная клетка ЛК-8		19,5		19,5		
А			8	гамбур		4,2		4,2		
А			9	гардероб верхней одежды для персонала		18,3		18,3		
А			10	коридор		36,4		36,4		
А			11	врачебный кабинет		9,8	9,8			

г/о Котельники, г. Котельники, мкр-н "Новые Котельники", Дом 20



1	2	3	4	5	6	7	8	9	10	11
A	2	014	12	врачебный кабинет		10,2	10,2			
A			13	приемная		5,5	5,5			
A			14	подсобное помещение		2,7		2,7		
A			15	помещение уборочного инвентаря		1,8		1,8		
A			16	санузел		2,2		2,2		
A			17	врачебный кабинет		14,0	14,0			
A			18	врачебный кабинет		9,4	9,4			
A			19	приемная		7,9	7,9			
A			20	помещение уборочного инвентаря		2,0		2,0		
A			21	санузел		2,7		2,7		
A			22	лоджия		3,2		3,2		
A			23	врачебный кабинет		13,9	13,9			
A			24	врачебный кабинет		9,5	9,5			
A			25	приемная		5,2	5,2			
A			26	подсобное помещение		1,4		1,4		
A			27	помещение уборочного инвентаря		2,0		2,0		
A			28	санузел		2,7		2,7		
A			29	лоджия		3,2		3,2		
A			30	врачебный кабинет		9,6	9,6			
A			31	приемная		3,5	3,5			
A			32	помещение уборочного инвентаря		1,0		1,0		
A			33	санузел		1,5		1,5		
A			34	врачебный кабинет		15,3	15,3			
A			35	врачебный кабинет		12,1	12,1			
A			36	приемная		4,3	4,3			
A			37	помещение уборочного инвентаря		1,9		1,9		
A			38	санузел		2,6		2,6		
A			39	лоджия		3,0		3,0		
A			40	административный кабинет		14,3	14,3			
A			41	лестничная клетка ЛК-9		19,5		19,5		
A			42	гардероб верхней одежды для посетителей		18,3		18,3		
A			43	коридор		42,6		42,6		
A			44	врачебный кабинет		15,3	15,3			
A			45	врачебный кабинет		12,2	12,2			
A			46	приемная		3,8	3,8			
A			47	помещение уборочного инвентаря		1,7		1,7		
A			48	санузел		2,3		2,3		
A			49	лоджия		3,0		3,0		
A			50	врачебный кабинет		15,0	15,0			
A			51	приемная		3,7	3,7			

г/о Котельники, г. Котельники, мкр-н "Новые Котельники", Дом 20



1	2	3	4	5	6	7	8	9	10	11
А	2	014	52	помещение уборочного инвентаря		2,1		2,1		
А			53	санузел		3,5		3,5		
А			54	врачебный кабинет		14,4	14,4			
А			55	врачебный кабинет		12,3	12,3			
А			56	приемная		9,0	9,0			
А			57	помещение уборочного инвентаря		1,8		1,8		
А			58	санузел		4,3		4,3		
А			59	лоджия		2,9		2,9		
А			60	врачебный кабинет		13,3	13,3			
А			61	врачебный кабинет		8,6	8,6			
А			62	приемная		5,2	5,2			
А			63	подсобное помещение		2,7		2,7		
А			64	помещение уборочного инвентаря		1,9		1,9		
А			65	санузел		2,5		2,5		
А			66	лоджия		2,9		2,9		
А			67	врачебный кабинет		9,6	9,6			
А			68	приемная		5,4	5,4			
А			69	помещение уборочного инвентаря		1,4		1,4		
А			70	санузел		2,6		2,6		
А			71	врачебный кабинет		10,4	10,4			
А			72	врачебный кабинет		12,7	12,7			
А			73	приемная		6,5	6,5			
А			74	подсобное помещение		2,1		2,1		
А			75	помещение уборочного инвентаря		1,9		1,9		
А			76	санузел		2,5		2,5		
А			77	лоджия		2,7		2,7		
А			78	врачебный кабинет		7,3	7,3			
А			79	врачебный кабинет		11,8	11,8			
А			80	приемная		7,7	7,7			
А			81	подсобное помещение		2,4		2,4		
А			82	помещение уборочного инвентаря		1,8		1,8		
А			83	санузел		2,2		2,2		
А			84	врачебный кабинет		14,6	14,6			
А			85	приемная		5,8	5,8			
А			86	помещение уборочного инвентаря		2,0		2,0		
А			87	санузел		2,3		2,3		
				Итого по пом. поликлиника № 014		597,3	349,1	248,2		
				ИТОГО		2356,2	1660,5	695,7		

г/о Котельники, г. Котельники, мкр-н "Новые Котельники", Дом 20



Экспликация помещений, используемых для обслуживания дома, кв.м

Литера	Этаж	Номер помещения	Номер по плану	Назначение помещений	Формула подсчета площади по внутреннему обмеру	Общая площадь	В т.ч., площадь		Высота	Самовольно перестроенная/переоборудованная площадь
							основная	вспомогательная		
1	2	3	4	5	6	7	8	9	10	11
A	подвальный	015	1	электрощитовая на офис		13,4		13,4	3,00	
				Итого по пом. электрощитовая на офис № 015		13,4		13,4		
A	подвальный	016	1	венткамера		17,0		17,0	3,00	
				Итого по пом. венткамера № 016		17,0		17,0		
A	подвальный	017	1	помещение сетей связи	3.95*4.70	18,6		18,6	3,00	
				Итого по пом. помещение сетей связи № 017		18,6		18,6		
A	подвальный	018	1	электрощитовая	3.95*4.70	18,6		18,6	3,00	
				Итого по пом. электрощитовая № 018		18,6		18,6		
A	подвальный	019	1	венткамера		12,7		12,7	3,00	
				Итого по пом. венткамера № 019		12,7		12,7		
A	подвальный	020	1	электрощитовая		14,0		14,0	3,00	
				Итого по пом. электрощитовая № 020		14,0		14,0		
A	подвальный	021	1	электрощитовая		14,0		14,0	3,00	
				Итого по пом. электрощитовая № 021		14,0		14,0		
A	подвальный	022	1	электрощитовая		13,4		13,4	3,00	
				Итого по пом. электрощитовая № 022		13,4		13,4		
A	подвальный	023	1	венткамера		21,9		21,9	3,00	
				Итого по пом. венткамера № 023		21,9		21,9		
A	подвальный	024	1	насосная		35,6		35,6	3,00	
				Итого по пом. насосная № 024		35,6		35,6		
A	подвальный	025	1	водомерный узел		12,4		12,4	3,00	
				Итого по пом. водомерный узел № 025		12,4		12,4		
A	подвальный	026	1	ИТП		85,3		85,3	3,00	
				Итого по пом. ИТП № 026		85,3		85,3		
A	подвальный	027	1	электрощитовая		12,7		12,7	3,00	
				Итого по пом. электрощитовая № 027		12,7		12,7		
A	подвальный	028	1	венткамера		14,8		14,8	3,00	
				Итого по пом. венткамера № 028		14,8		14,8		
A	1	029	1	помещение консьержа		12,9		12,9		
A			2	санузел		1,8		1,8		
				Итого по пом. помещение консьержа № 029		14,7		14,7		
A	1	030	1	помещение уборочного инвентаря		1,6		1,6		
				Итого по пом. помещение уборочного инвентаря № 030		1,6		1,6		
A	1	031	1	мусоросборная камера		10,9		10,9		
				Итого по пом. мусоросборная камера № 031		10,9		10,9		
A	1	032	1	помещение консьержа		12,9		12,9		
A			2	санузел		1,8		1,8		

г/о Котельники, г. Котельники, мкр-н "Новые Котельники", Дом 20



1	2	3	4	5	6	7	8	9	10	11
				Итого по пом. помещение консьержа № 032		14,7		14,7		
A	1	033	1	помещение уборочного инвентаря		1,6		1,6		
				Итого по пом. помещение уборочного инвентаря № 033		1,6		1,6		
A	1	034	1	мусоросборная камера		12,0		12,0		
				Итого по пом. мусоросборная камера № 034		12,0		12,0		
A	1	035	1	помещение консьержа		10,6		10,6		
A			2	санузел		2,4		2,4		
				Итого по пом. помещение консьержа № 035		13,0		13,0		
A	1	036	1	помещение уборочного инвентаря		2,6		2,6		
				Итого по пом. помещение уборочного инвентаря № 036		2,6		2,6		
A	1	037	1	мусоросборная камера		7,3		7,3		
				Итого по пом. мусоросборная камера № 037		7,3		7,3		
A	1	038	1	помещение консьержа		14,4		14,4		
A			2	санузел		1,7		1,7		
				Итого по пом. помещение консьержа № 038		16,1		16,1		
A	1	039	1	помещение уборочного инвентаря		2,5		2,5		
				Итого по пом. помещение уборочного инвентаря № 039		2,5		2,5		
A	1	040	1	мусоросборная камера		7,3		7,3		
				Итого по пом. мусоросборная камера № 040		7,3		7,3		
A	1	041	1	помещение уборочного инвентаря		2,0		2,0		
				Итого по пом. помещение уборочного инвентаря № 041		2,0		2,0		
A	1	042	1	мусоросборная камера		7,3		7,3		
				Итого по пом. мусоросборная камера № 042		7,3		7,3		
A	1	043	1	помещение консьержа		10,5		10,5		
A			2	санузел		2,9		2,9		
				Итого по пом. помещение консьержа № 043		13,4		13,4		
				ИТОГО		431,4		431,4		

г/о Котельники, г. Котельники, мкр-н "Новые Котельники", Дом 20



Распределение площади помещений по этажам, кв.м

	Площадь всех частей здания (комнат и помещений вспомогательного использования)	в том числе				Высота	Площадь помещений общего пользования	Самостоятельно переустроенная или перепланированная площадь
		Общая площадь жилых помещений	из нее		Площадь помещений вспомогательного использования с коэф.			
			жилая	подсобная				
	7	8	9	10	11	12	13	14
Итого по этажу "подвальный"							1393,6	
Итого по этажу "1"							445,2	
Итого по этажу "2"	304,3	296,2	121,8	174,4	8,1		155,9	
Итого по этажу "3"	1327,7	1285,4	613,2	672,2	42,3		343,6	
Итого по этажу "4"	1307,0	1264,7	613,0	651,7	42,3		343,6	
Итого по этажу "5"	1308,1	1265,8	613,0	652,8	42,3		343,6	
Итого по этажу "6"	1308,5	1266,2	613,1	653,1	42,3		343,6	
Итого по этажу "7"	1308,6	1266,3	613,1	653,2	42,3		343,6	
Итого по этажу "8"	1308,6	1266,3	613,1	653,2	42,3		343,6	
Итого по этажу "9"	1308,4	1266,1	613,1	653,0	42,3		343,6	
Итого по этажу "10"	1308,5	1266,2	613,1	653,1	42,3		343,6	
Итого по этажу "11"	1308,3	1266,0	613,1	652,9	42,3		343,6	
Итого по этажу "12"	1308,1	1265,8	613,1	652,7	42,3		343,6	
Итого по этажу "13"	1307,8	1265,5	613,1	652,4	42,3		343,6	
Итого по этажу "14"	1308,3	1266,0	613,1	652,9	42,3		343,6	
Итого по этажу "15"	1042,9	1010,8	482,6	528,2	32,1		271,1	
Итого по этажу "16"	1042,7	1010,6	482,6	528,0	32,1		271,1	
Итого по этажу "17"	1042,5	1010,4	482,3	528,1	32,1		271,1	
Итого по этажу "18"	789,9	768,3	349,2	419,1	21,6		200,2	
Итого по этажу "19"	789,8	768,2	349,2	419,0	21,6		200,2	
Итого по этажу "20"	789,9	768,3	349,2	419,1	21,6		200,2	
Итого по этажу "21"	789,9	768,3	349,2	419,1	21,6		200,2	
Итого по этажу "22"	789,9	768,3	349,2	419,1	21,6		200,2	
Итого по этажу "кровля"							263,0	
Итого по всем этажам	23099,7	22379,7	10672,4	11707,3	720,0		8195,2	

	Общая площадь	В том числе, площадь		Высота	Самостоятельно переустроенная или перепланированная площадь
		Основная	Вспомогательная		
	7	8	9	10	11
Итого по этажу подвальный	304,4		304,4		
Итого по этажу 1	1239,1	918,2	320,9		
Итого по этажу 2	1244,1	742,3	501,8		
Итого по всем этажам	2787,6	1660,5	1127,1		

Комментарии

Исполнил Плетнева И. Е.
Фамилия И. О.

Проверил Плетнева И. Е.
Фамилия И. О.

г/о Котельники, г. Котельники, мкр-н "Новые Котельники", Дом 20



III. Благоустройство общей площади жилых помещений здания (кв.м)

Вид благоустройства	Площадь
1	2
водопровод (центральный)	34082,5
канализация (центральная)	34082,5
горячее водоснабжение (центральное)	34082,5
мусоропровод	34082,5
лифты пассажирские	34082,5
лифты грузопассажирские	34082,5
электричество	34082,5
отопление (центральное)	34082,5

IV. Сведения о правообладателях

Дата записи	Субъект права: для граждан - фамилия, имя, отчество; для юридических лиц - по уставу	Документы, подтверждающие право собственности, владения, пользования	Доля (часть, литера)
1	2	3	4

V. Стоимость здания

Полная балансовая стоимость

Остаточная балансовая стоимость (с учетом износа)

Инвентаризационная стоимость в ценах г.

Инвентаризационная стоимость в ценах г.

Перечень документов, прилагаемых к техническому паспорту:

№ № п/п	Наименование документа	Примечание (масштаб, количество листов, прочее)
1	2	3

Комментарии (особые отметки)

Предъявлено Разрешение на строительство №RU50-22-16838-2020 от 26.10.2020г., выданное Министерством жилищной политики Московской области.

Паспорт изготовлен _____ 27 октября 2023 г.

Исполнил _____ Плетнева И. Е

Проверил _____ Плетнева И.Е.

Заместитель директора Люберецкого филиала ГБУ «БТИ Московской области» _____ *Л.В. Лев*

Паспорт выдан " _____ " _____



007-101-392-726